


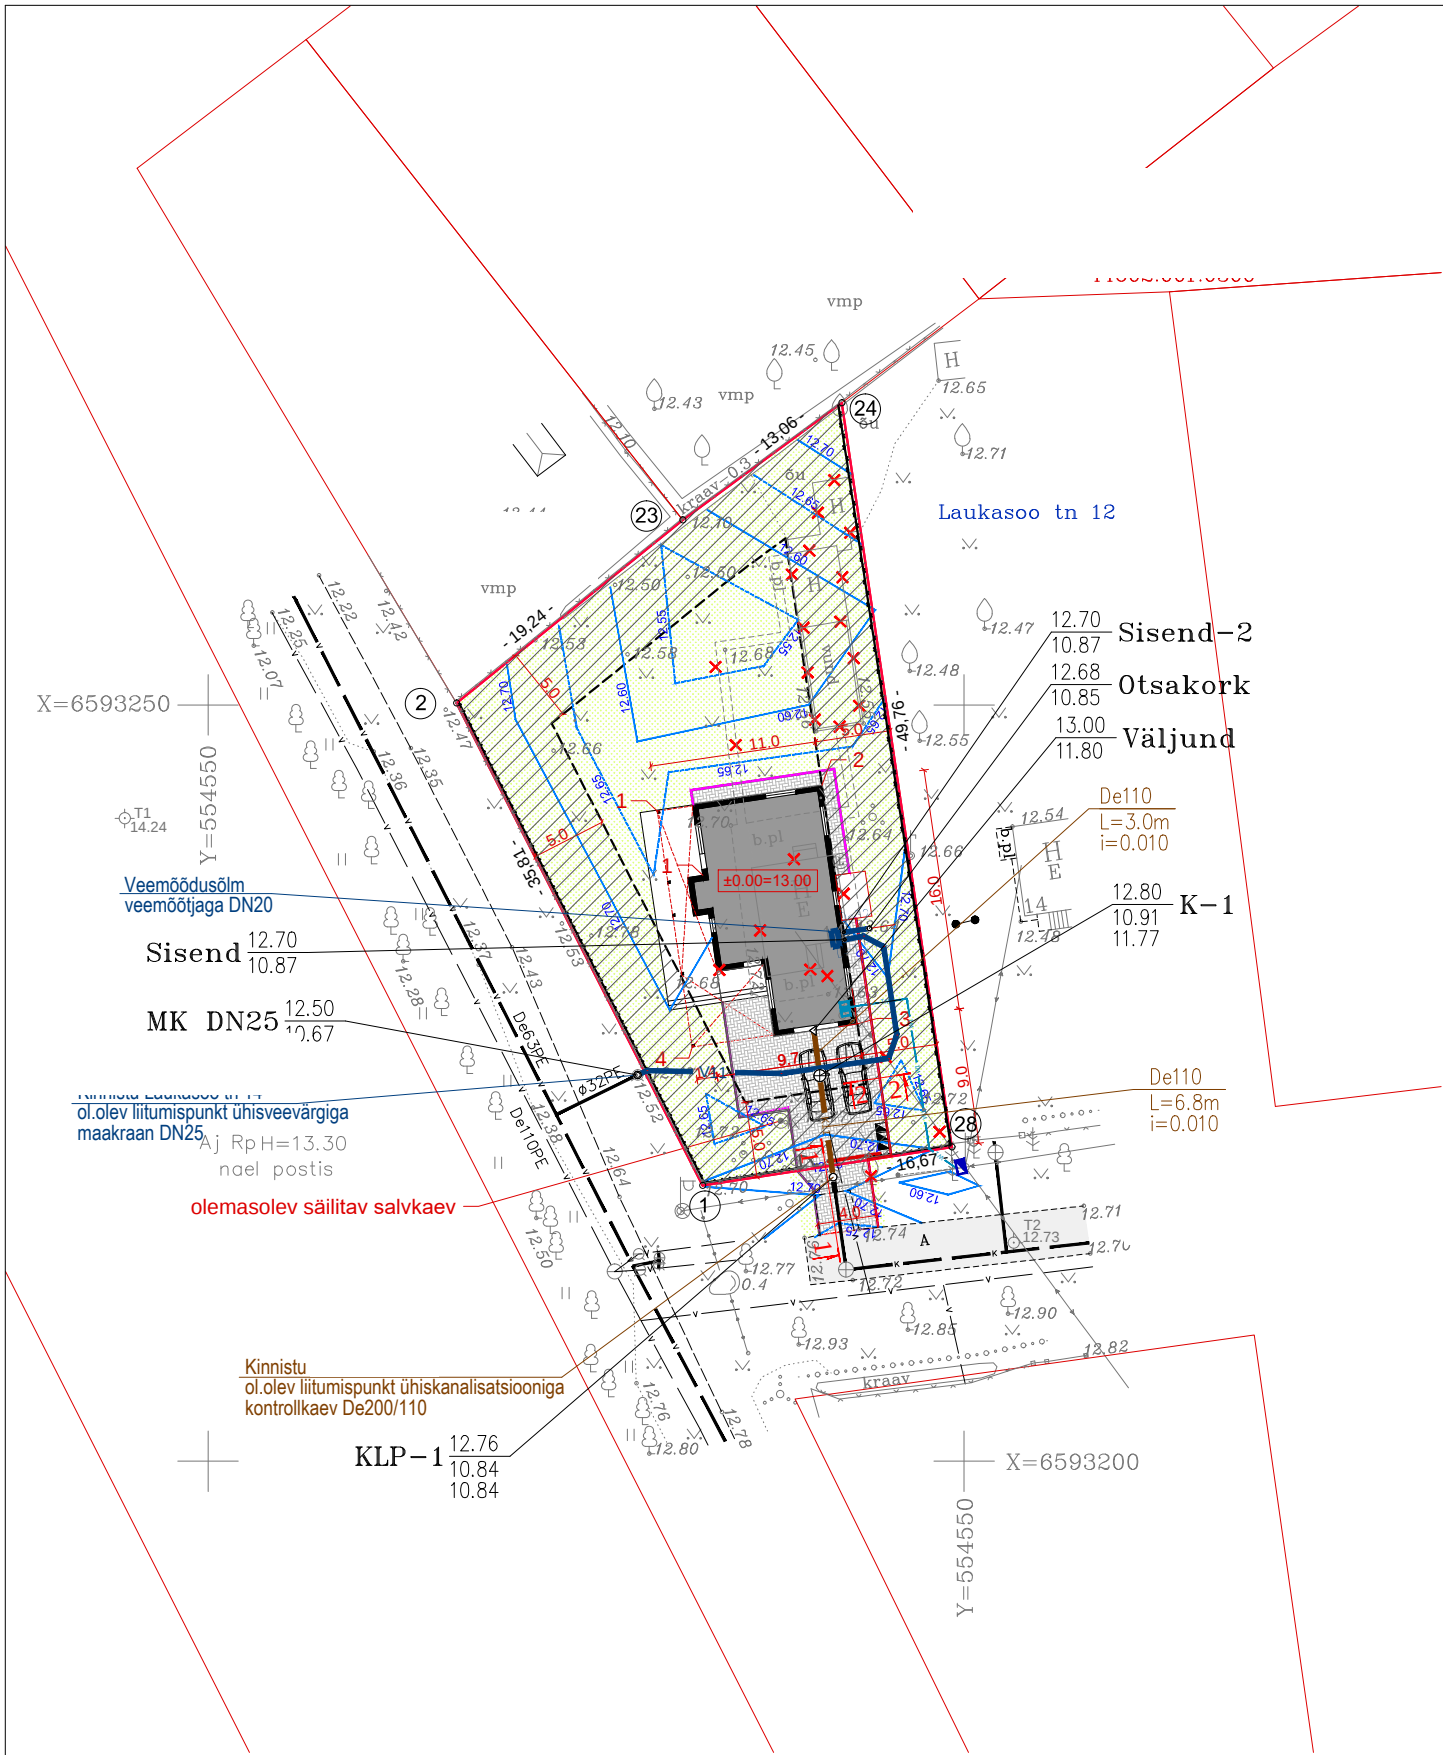

Märkus:
Koordinaadid L-Est 97 süsteemis.
Kõrgused 1977.a. Balti süsteemis
Piirid saadud digitaalselt Harju katastrikaardilt.
Kihil ,PIIR, esitatud piirjoonte asukohad on informatiivsed.

TINGVÄRGID KVVK PROJEKT OÜ töö nr KV-104-17

- K11** Projekteeritud kanalisatsioonitoru (kinnistu kanalisatsioonitoru)
- V11** Projekteeritud veetoru (kinnistu veevärgi toru)
- Ol. olev madalpingekaabel
- K Ol. olev kanalisatsioonitrass
- V Ol. olev veetrass