


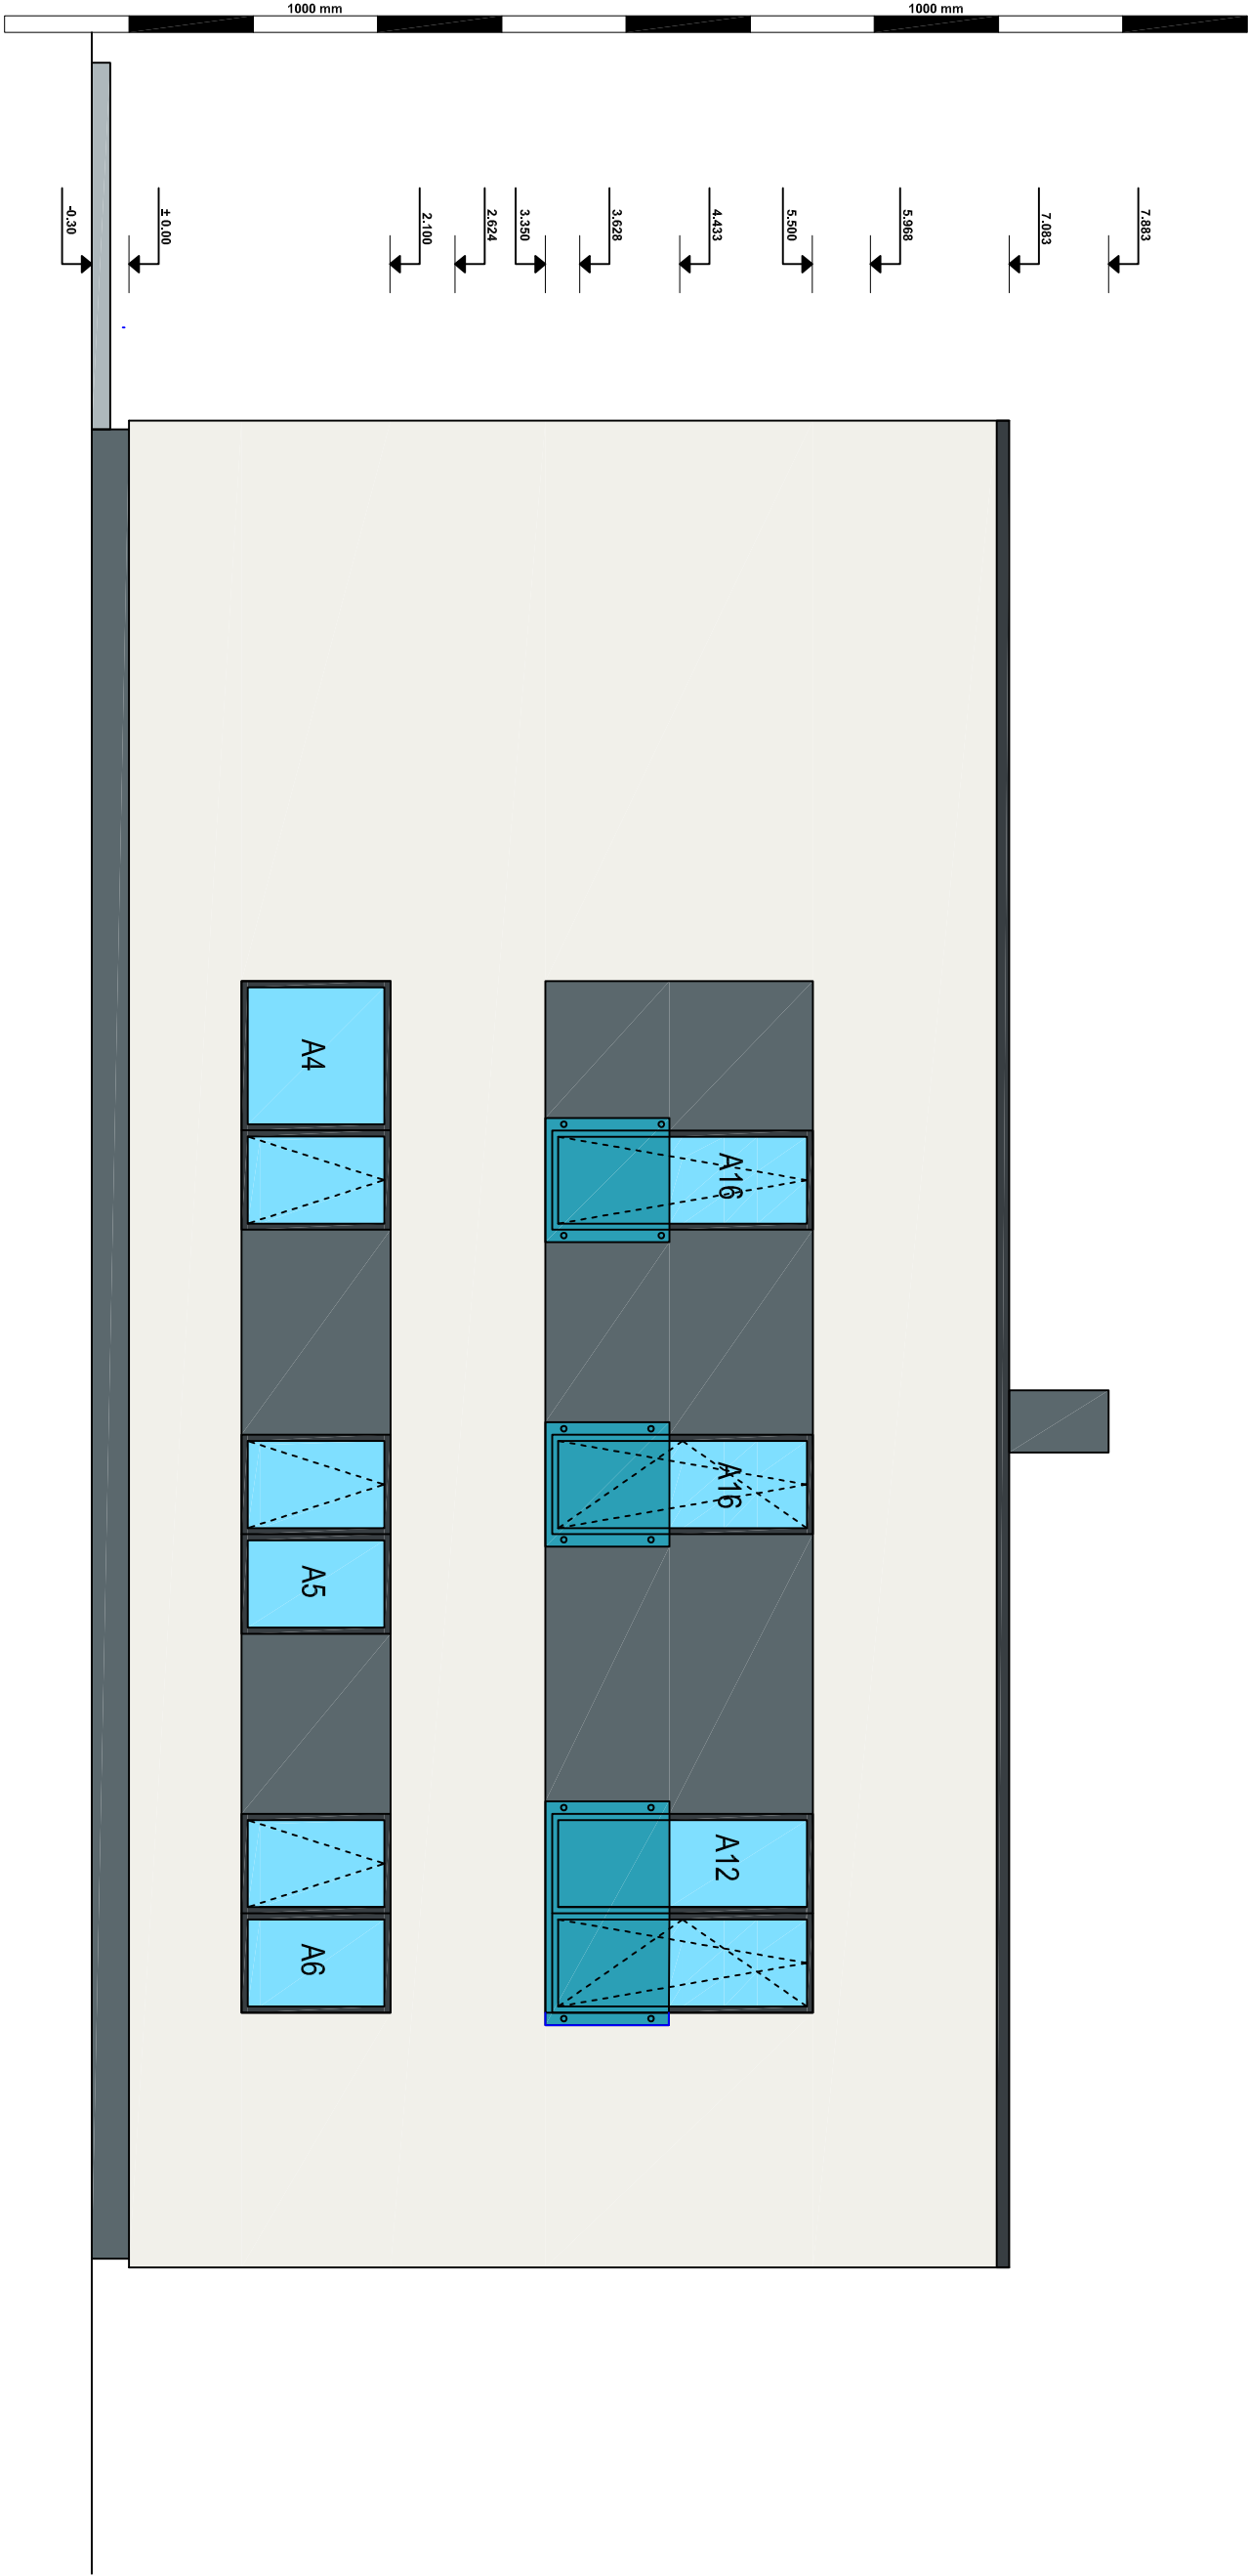

PINDALAD (m²):		
sokkel	(tume hall),	kogus 4,40 m²
hele krohv	(valge, helehall),	kogus 77,4 m²
tume krohv	(RAL 7016),	kogus 14,9 m²
aknad-üksed kokku,		kogus 13,0 m²
klaaspiire		kogus 3,80 m²
avade paled (JM)		kogus 28,2 jm