


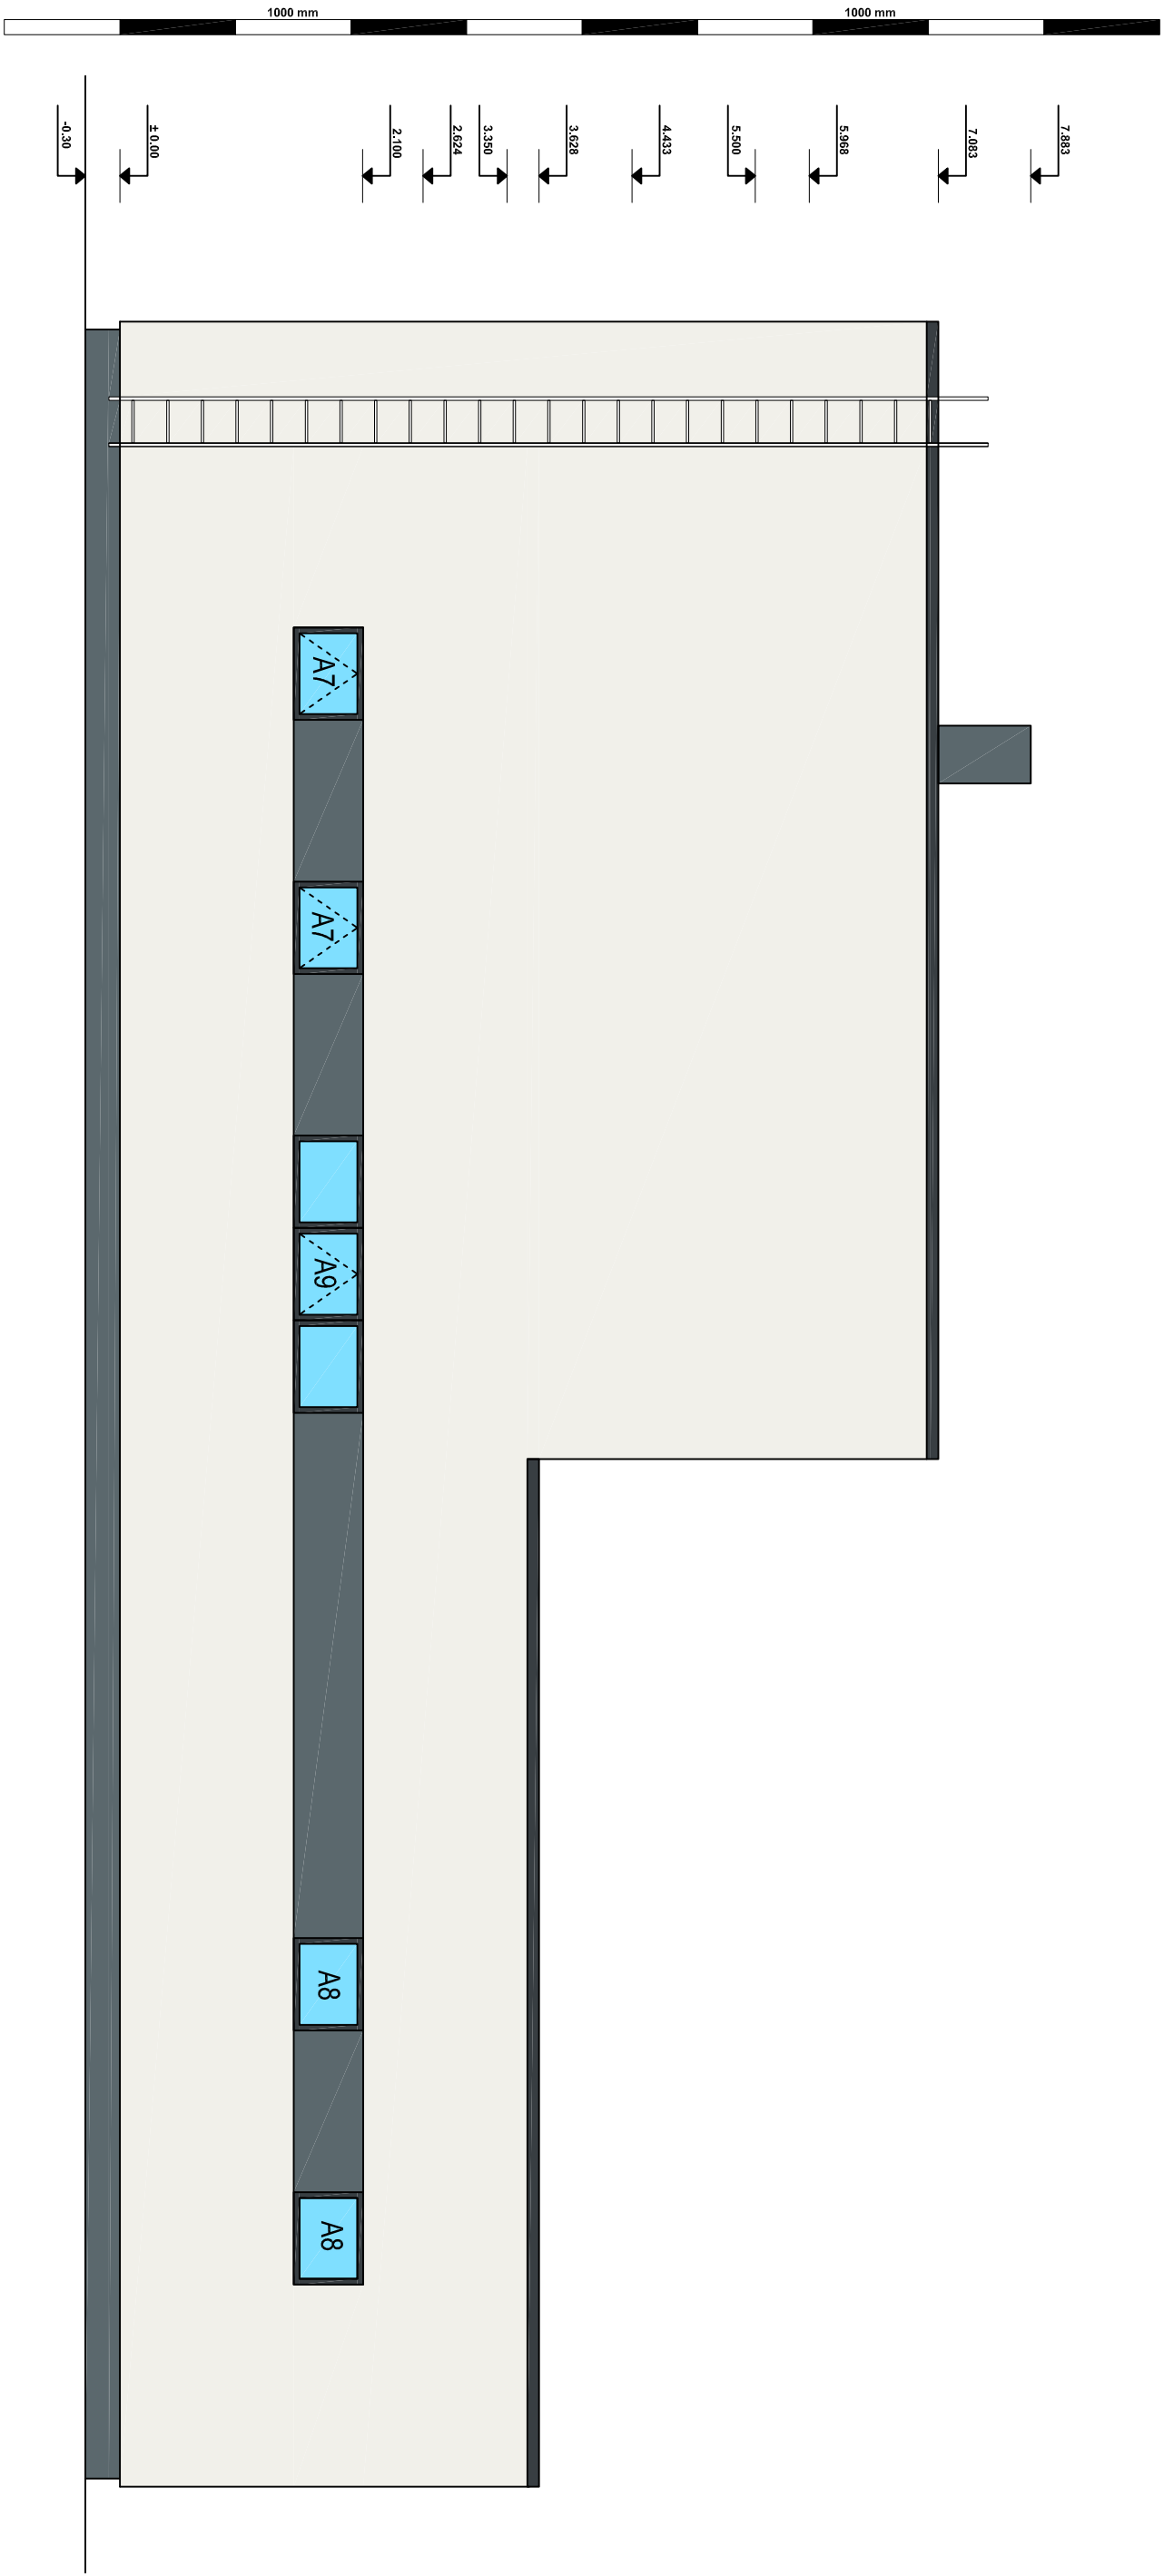

PINDALAD (m²):		
sokkel	(tume hall),	kogus 5,60 m²
hele krohv	(valge, helehall),	kogus 93,4 m²
tume krohv	(RAL 7016),	kogus 5,30 m²
aknad-uksed	kokku,	kogus 3,40 m²
klaaspiire		kogus 0,00 m²
avade paled (JM)		kogus 21,0 jm