


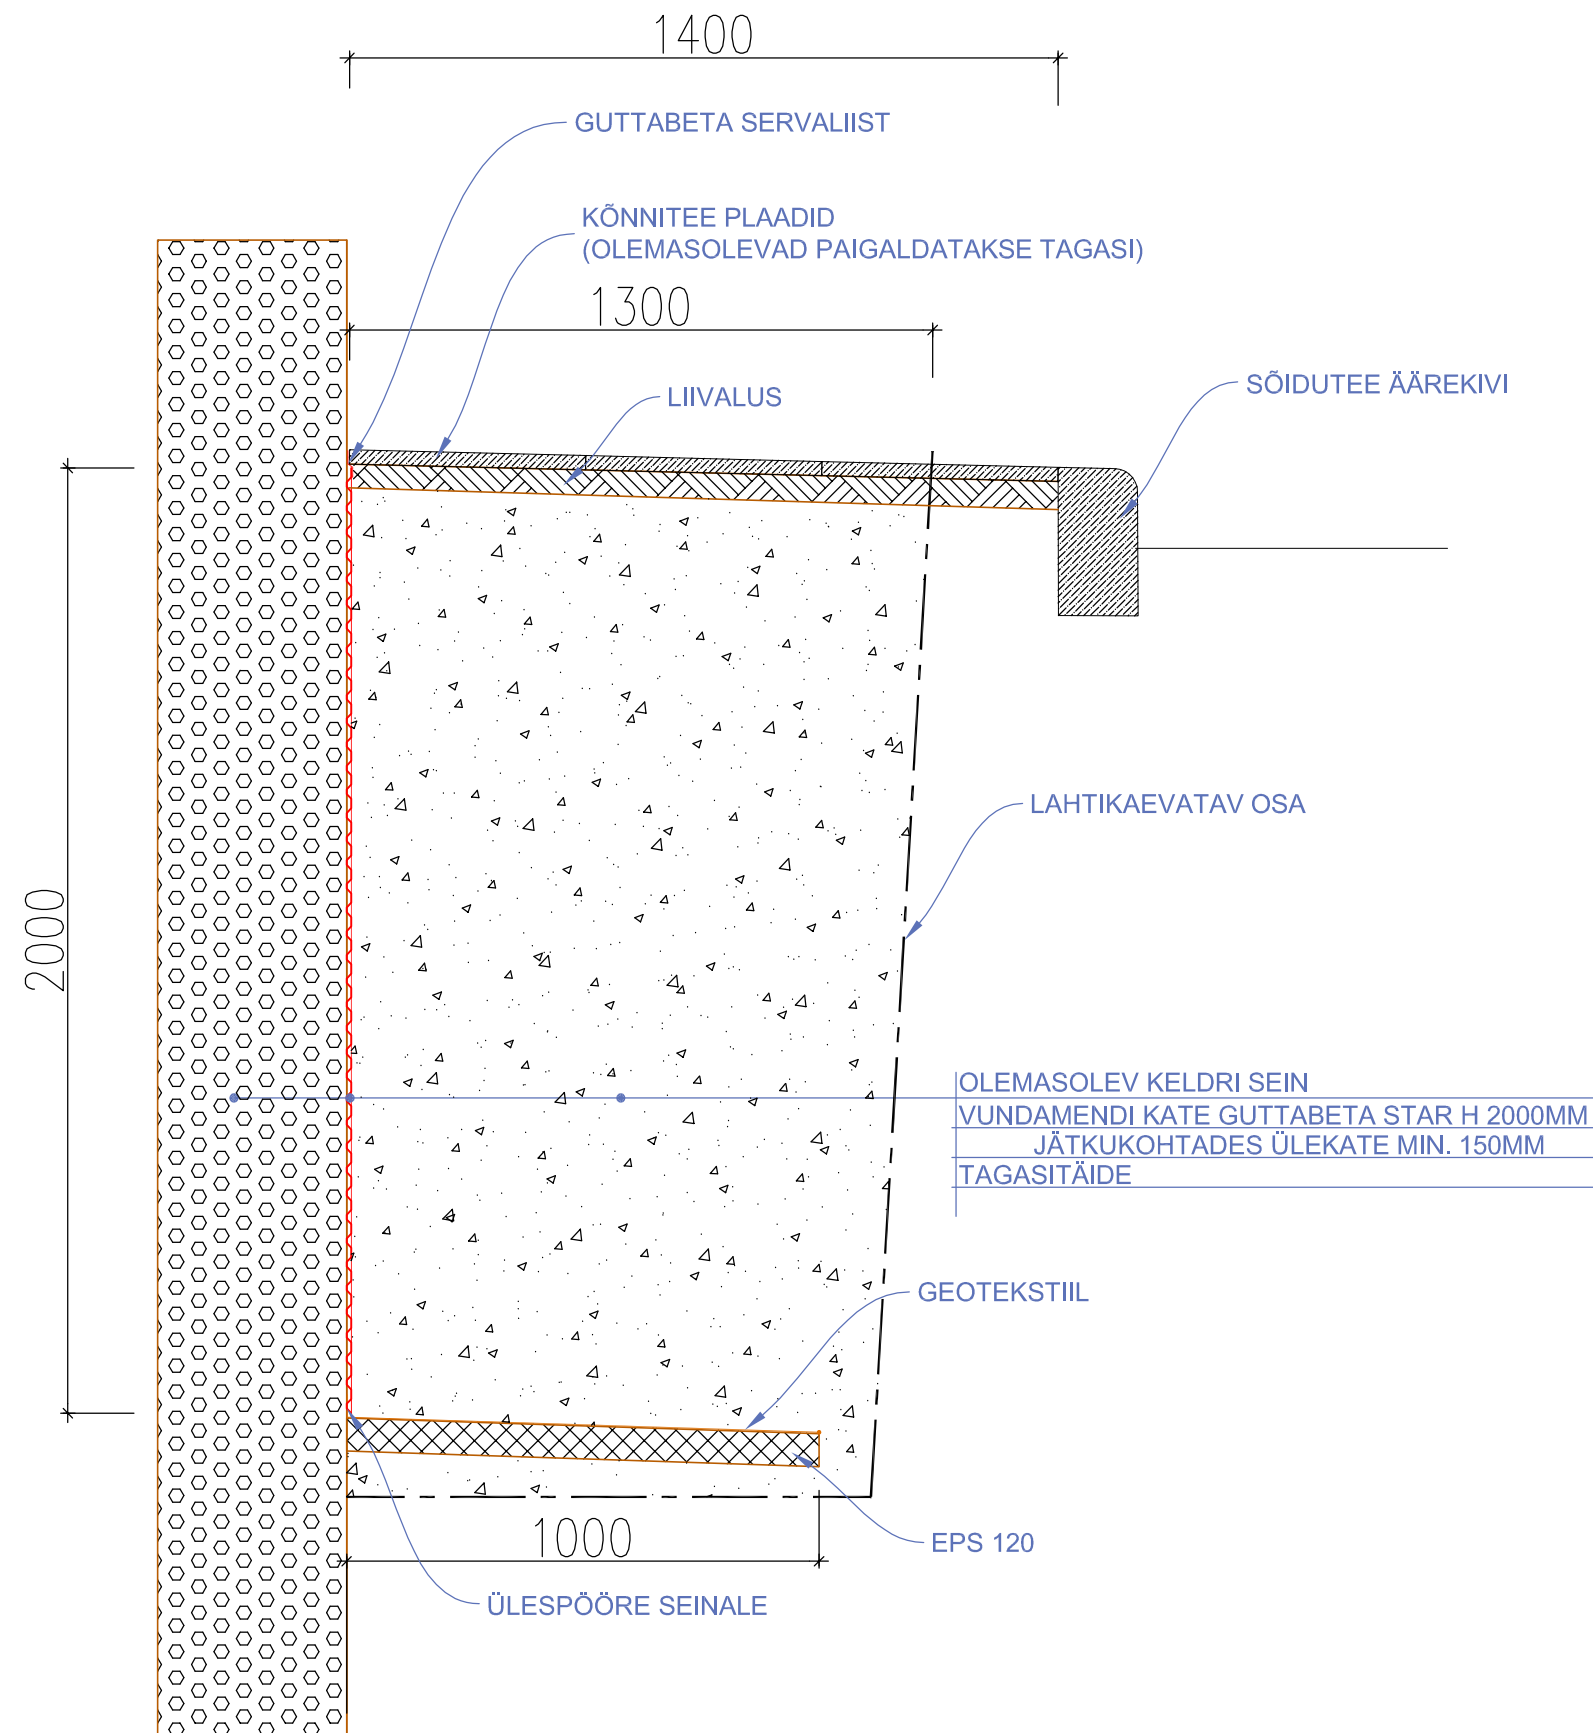

Töö kirjeldus:

Eemaldatakse olemasolevad kõnniteeplaadid kuni sõidutee äärekivini.

Kaevatakse lahti vundament sügavuseni 2200mm, kaevamise käigus pöörata tähelepanu majasse sisenevatele trassidele. Vajadusel kutsuda trassi valdaja.

Puhastada vundament, suuremate ebatasasuste puhul need tasandada.

Paigaldada seinale vundamendi kate Guttapeta Star, katte ülemisele servale kinnitada Guttapeta servaliist.

Kaeviku põhja paigaldada nurga all EPS 120 - 1000mm laiuselt kerge nurga alla majast eemale. EPS katta pealt geotekstiiliga, mille serv pöörata üles seinale 100mm.

Teha kaeviku tagasitäide kiht kihilt täidet tihendades.

Rajada kõnnitee plaatidele liivalus, paigaldada tagasi olemasolevad kõnnitee plaadid.

Vihmavee torude allatuleku kohale paigaldada uued betoonist veerennid, vee juhtimisega sõiduteele.