


1. Korruse plaan

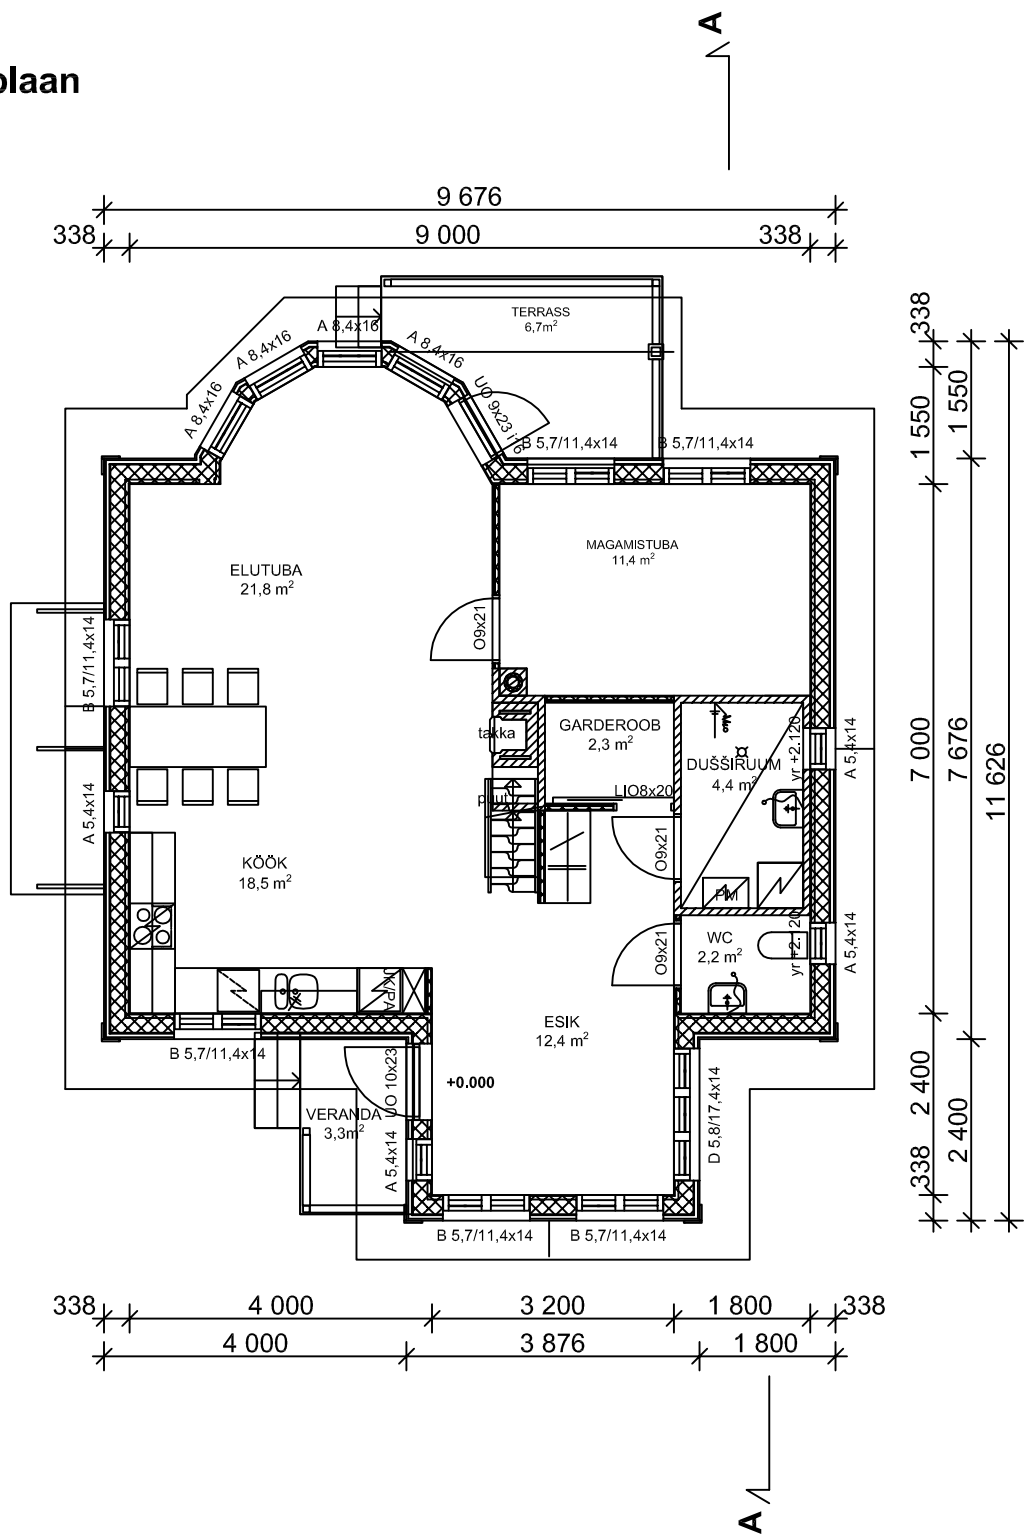

TINGMÄRGID


- KIVIKONSTRUKTSIOON
- SOOJUSTATUD PUITSÕRESTIK VÄLISSEIN
- KIPSPLAAT SISESEIN
- MOODULELEMENTIDEST KORSTEN

KONSTRUKTSIOONITÜÜBID

VÄLISSEIN	POOLPUNN LAUDIS 23MM
U-ARV 0,17 W/M²K	TUULUTUSROOV
	TUULETÕKKEPLAAT 9MM
	PUITSÕRESTIK 48X197MM S=600
	+MINERAALVILL 200MM
	AURUTÕKE
	ROOV 47X47MM S=600
	+MINERAALVILL 45MM
	SISEVIIMISTLUS 13 MM

KIPSPLAATSISESEIN	VIIMISTLUS
	KIPSPLAAT 13mm
	SOOJUSTUS MINERAALVILL 10cm
	SÕRESTIKUPOSTID 10x10cm S=60cm
	KIPSPLAAT 13mm
	VIIMISTLUS

KIVIST SISESEIN	VIIMISTLUS
	TASANDUSKROHV
	COLUMBIA KIVI PLOKK 140mm
	TASANDUSKROHV
	VIIMISTLUS

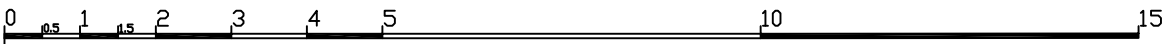

Tellija	Hanna Jõgi	Toovotja	RABATRON	PROJEKT
Objekt	Elamu projekt		MTR: EP 10575612-0001	
Objekti asukoht	Kõrgendiku, Kabli küla, Häädemeeste vald Pärnu maakond		12614 TALLINN AKADEEMIA TEE 58	
Joonis	1. Korruse plaan		TEL 50 27 607, kask@rabatron.eu	
		Projekti juht	Andres Kask	
		Arhitekt		
		Töö nr.	108 -18	Kp. 04.08.18
		Staadium	Mõõtkava	Leht
		EP	1:100	ARP-01
				Leht 1