A - A

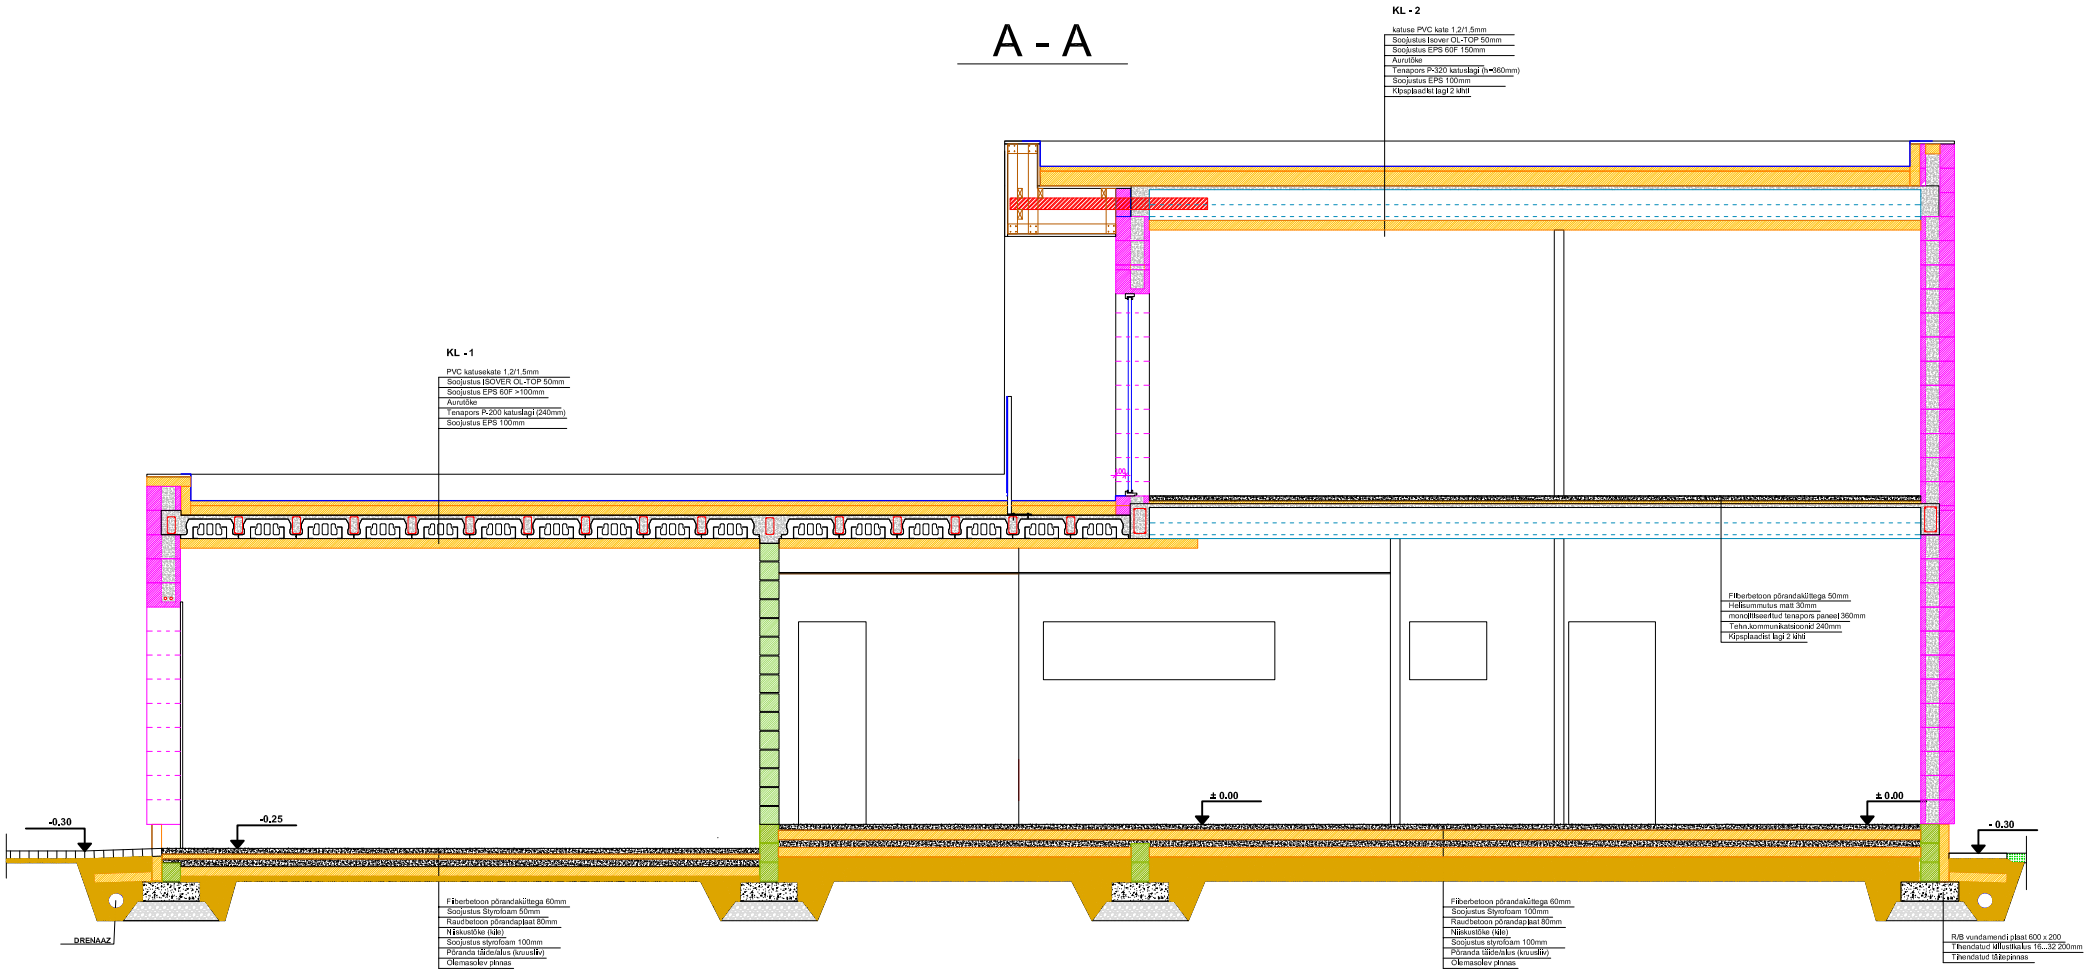
KL - 2
katuse PVC kate 1,2/1,5mm
Soojustus Isover OL-TOP 50mm
Soojustus EPS 60F 150mm
Aurutõke
Tenapors P-320 katuslagi (h=360mm)
Soojustus EPS 100mm
Kipsplaadist lagi 2 kihi
KL - 1
PVC katusekate 1,2/1,5mm
Soojustus ISOVER OL-TOP 50mm
Soojustus EPS 60F >100mm
Aurutõke
Tenapors P-200 katuslagi (240mm)
Soojustus EPS 100mm
Fiiberbetoon põrandakõttega 50mm
Hellsummutus matt 30mm
monolitiseeritud tenapors paneel 360mm
Tehn.kommunikatsioonid 240mm
Kipsplaadist lagi 2 kihi
-0.30
-0.25
± 0.00
± 0.00
- 0.30
DRENAAZ
Fiiberbetoon põrandakõttega 60mm
Soojustus Styrofoam 50mm
Raudbetoon põrandaplaat 80mm
Niiskustõke (kile)
Soojustus styrofoam 100mm
Põranda tõstelatus (kruustiiv)
Olemasolev pinnas
Fiiberbetoon põrandakõttega 60mm
Soojustus Styrofoam 100mm
Raudbetoon põrandaplaat 80mm
Niiskustõke (kile)
Soojustus styrofoam 100mm
Põranda tõstelatus (kruustiiv)
Olemasolev pinnas
R/B vundamendi plaat 600 x 200
Tihendatud killustikalus 16...32 200mm
Tihendatud tõkkepinnas