


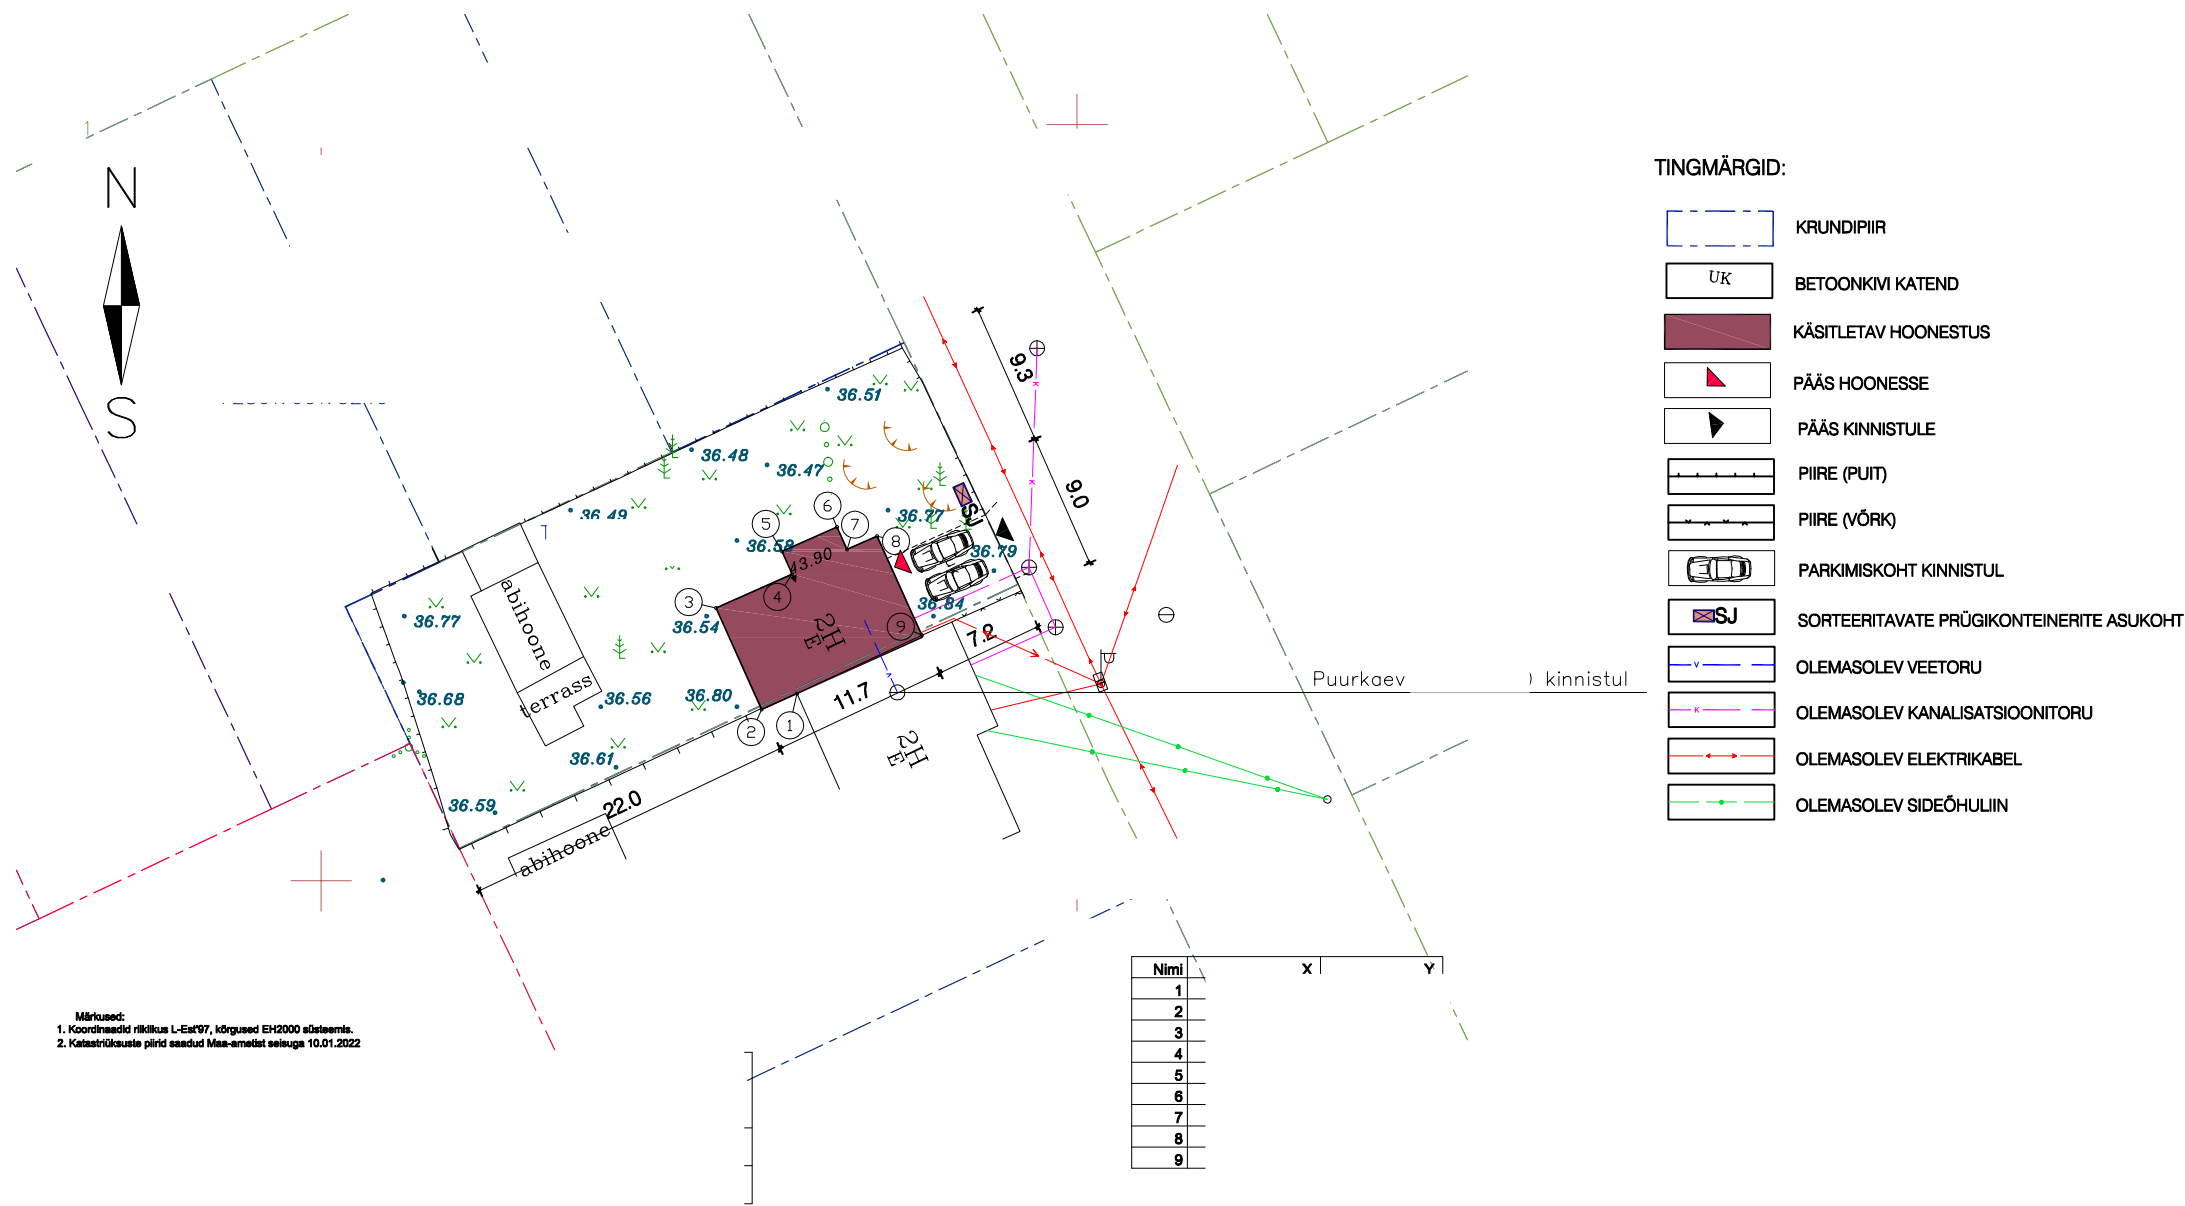

Üksikelamu (ehr kood:)	Muudatusprojekt	Ehitusprojekt
1. Ehitisealune pind:	92,3	96,4
2. maapealse osa alune pind:	92,3	
3. Maapealse osa korruste arv	2	2
4. maa-aluste korruste arv	-	-
5. Hoone abs.korgus	43,9	-
6.Hoone kõrgus maapinnast	7,4	7,6
7.Hoone pikkus	11,7	11,5
8. Hoone laius	9,0	8,95
9. Hoone sügavus maapinnast	-	-
10. suletud netopind	147,2	146,2
11. köetav pind	147,2	-
12. hoone maht	620	515,7
13. maapealse osa maht	620	515,7
14. üldkasutatav pind	19,2	-
15. tehнопind	-	-
16. toalisus	5 tk	-