



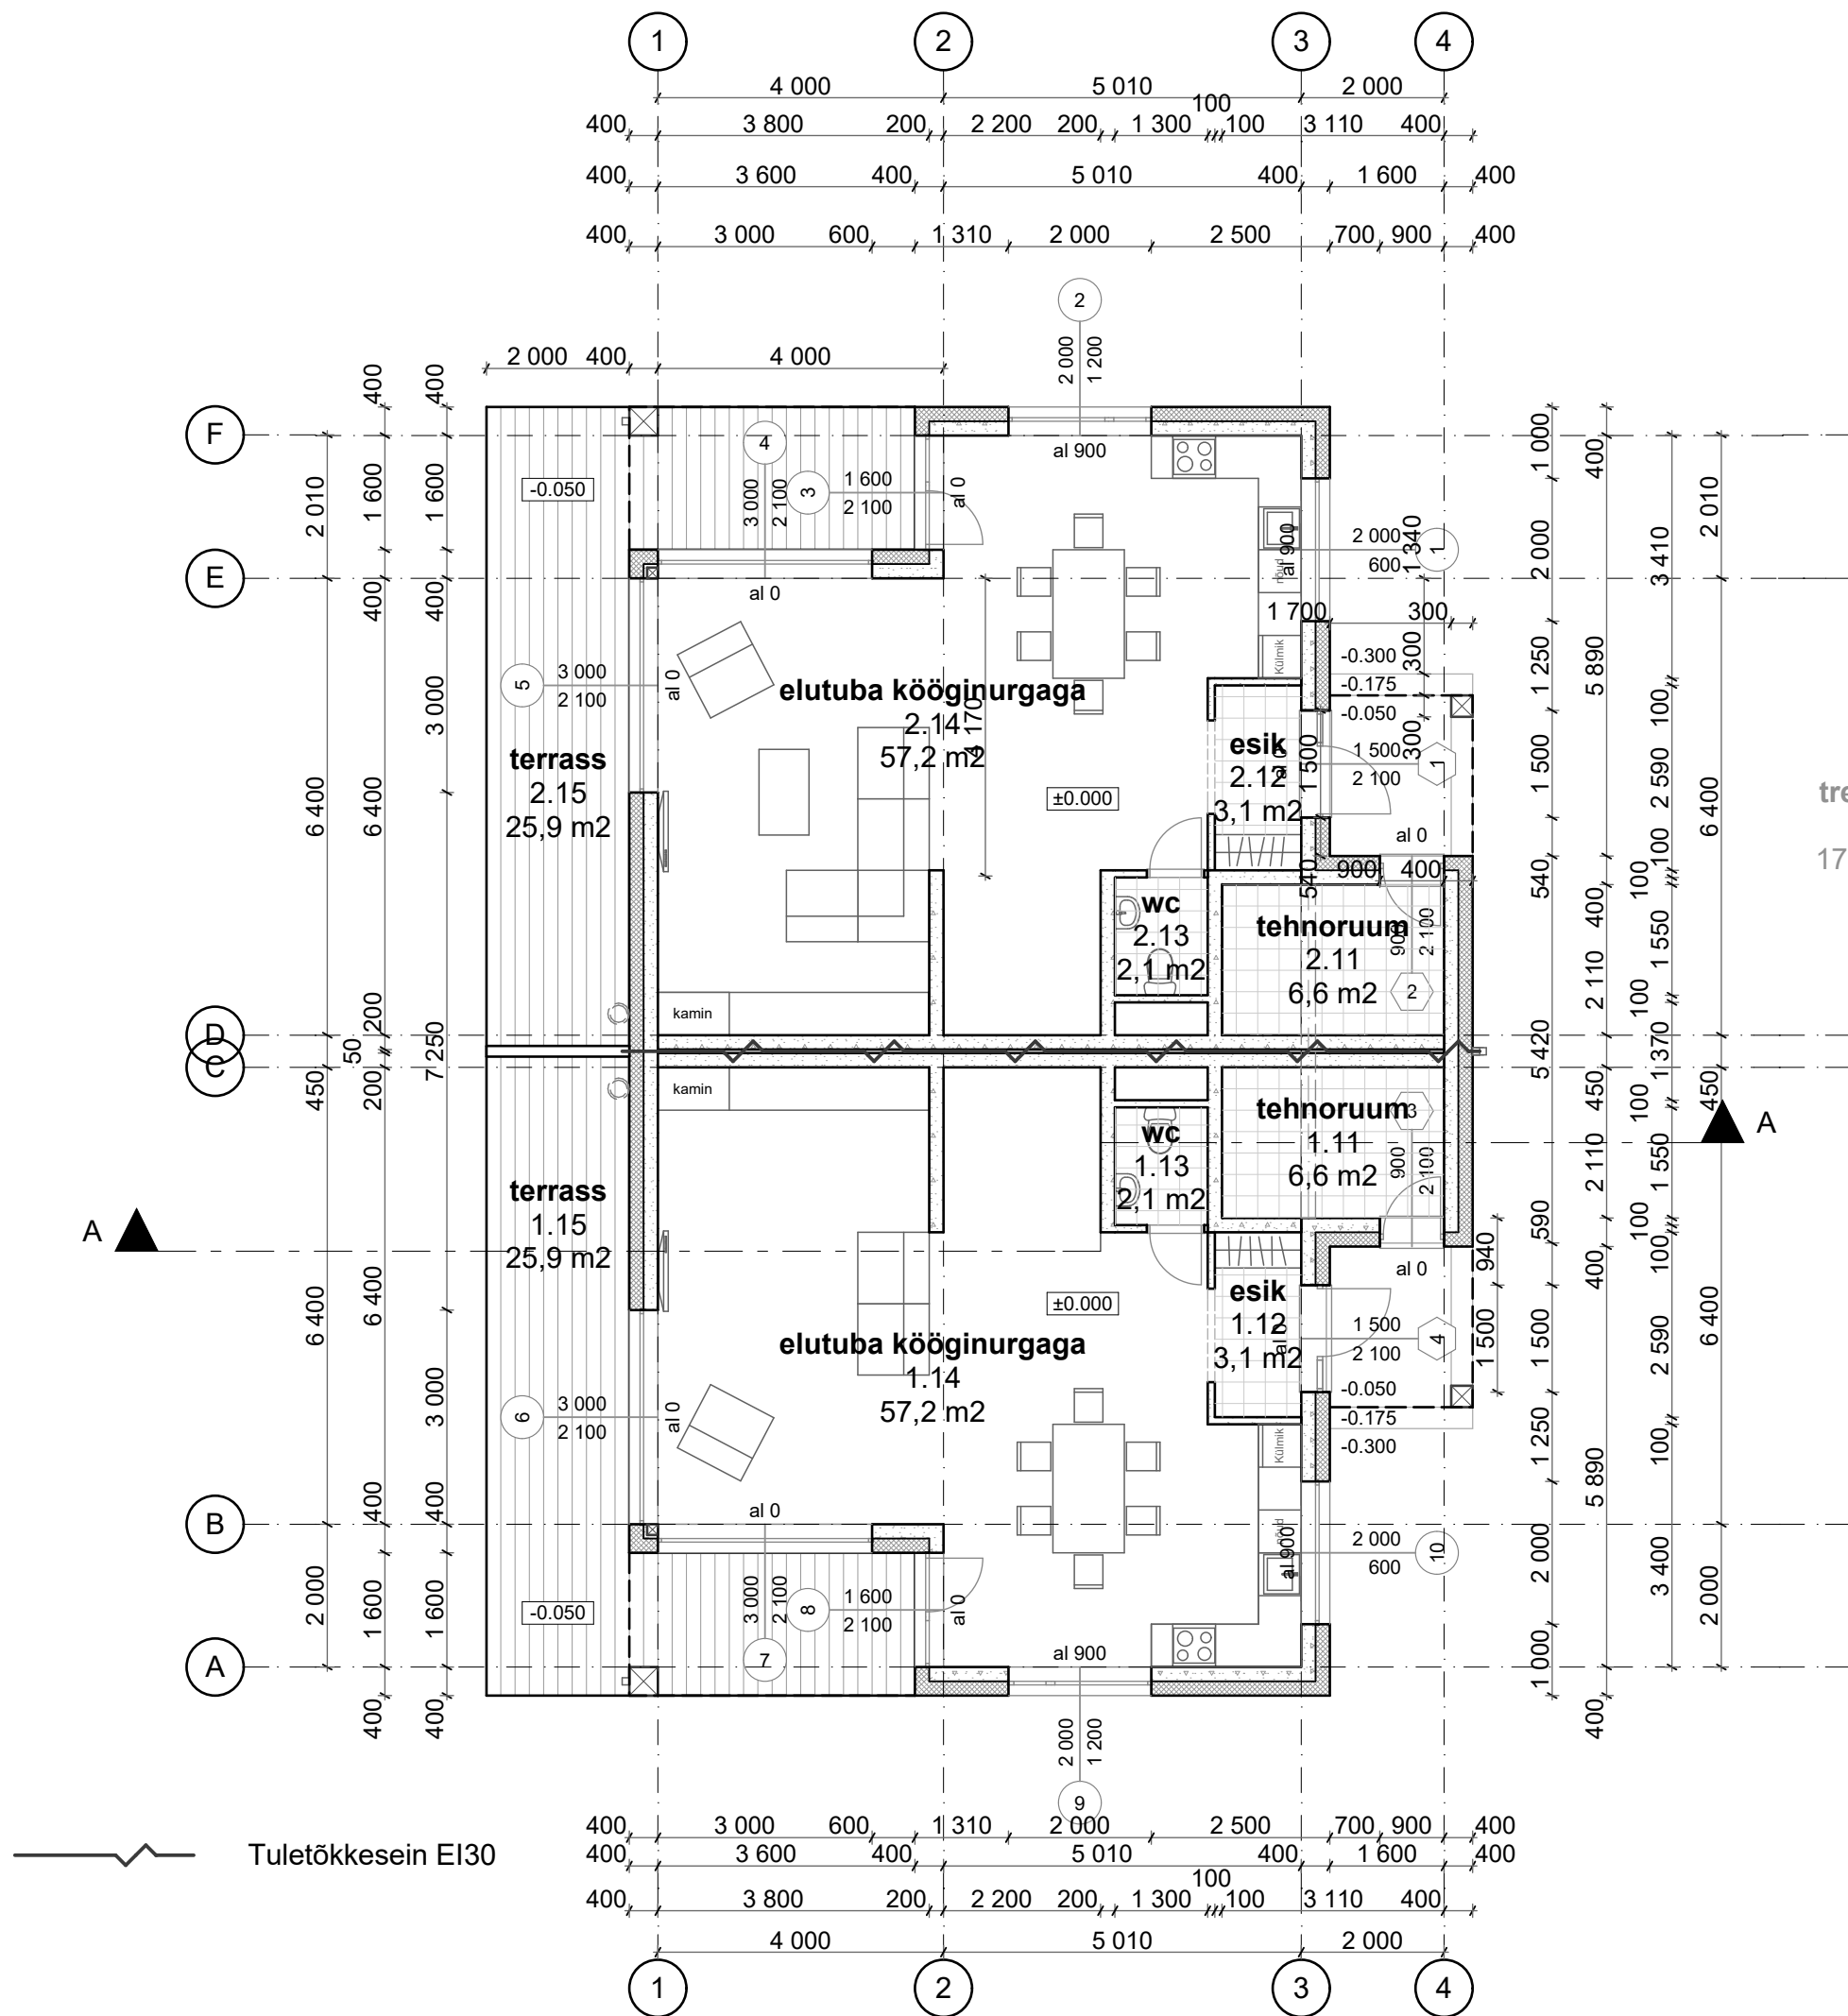

I korruse plaan

KORRUS	NR	RUUM	PIND	SNP	KÕETAV	ELURUUMID	TEHNO	ÜLDKASUT	RÕDU
1	11	tehno	6,6	6,6	6,6		6,6		
1	12	esik	3,1	3,1	3,1	3,1			
1	13	wc	2,1	2,1	2,1	2,1			
1	14	kööginurk elut	57,2	57,2	57,2	57,2			
1	15	terrass	25,9						
2	21	tuba	13	13	13	13			
2	22	tuba	11	11	11	11			
2	23	tuba	17	17	17	17			
2	24	san. ruum	9,4	9,4	9,4	9,4			
2	25	saun	1,6	1,6	1,6	1,6			
2	26	trep. hall	10,8	10,8	10,8	10,8			
2	27	rõdu	10						10
2	28	rõdu	7,8						7,8
1	11	tehno	6,6	6,6	6,6		6,6		
1	12	esik	3,1	3,1	3,1	3,1			
1	13	wc	2,1	2,1	2,1	2,1			
1	14	kööginurk elut	57,2	57,2	57,2	57,2			
1	15	terrass	25,9						
2	21	tuba	13	13	13	13			
2	22	tuba	11	11	11	11			
2	23	tuba	17	17	17	17			
2	24	san. ruum	9,4	9,4	9,4	9,4			
2	25	saun	1,6	1,6	1,6	1,6			
2	26	trep. hall	10,8	10,8	10,8	10,8			
2	27	rõdu	10						10
2	28	rõdu	7,8						7,8
		KOKKU		263,6	263,6	250,4	13,2		35,6

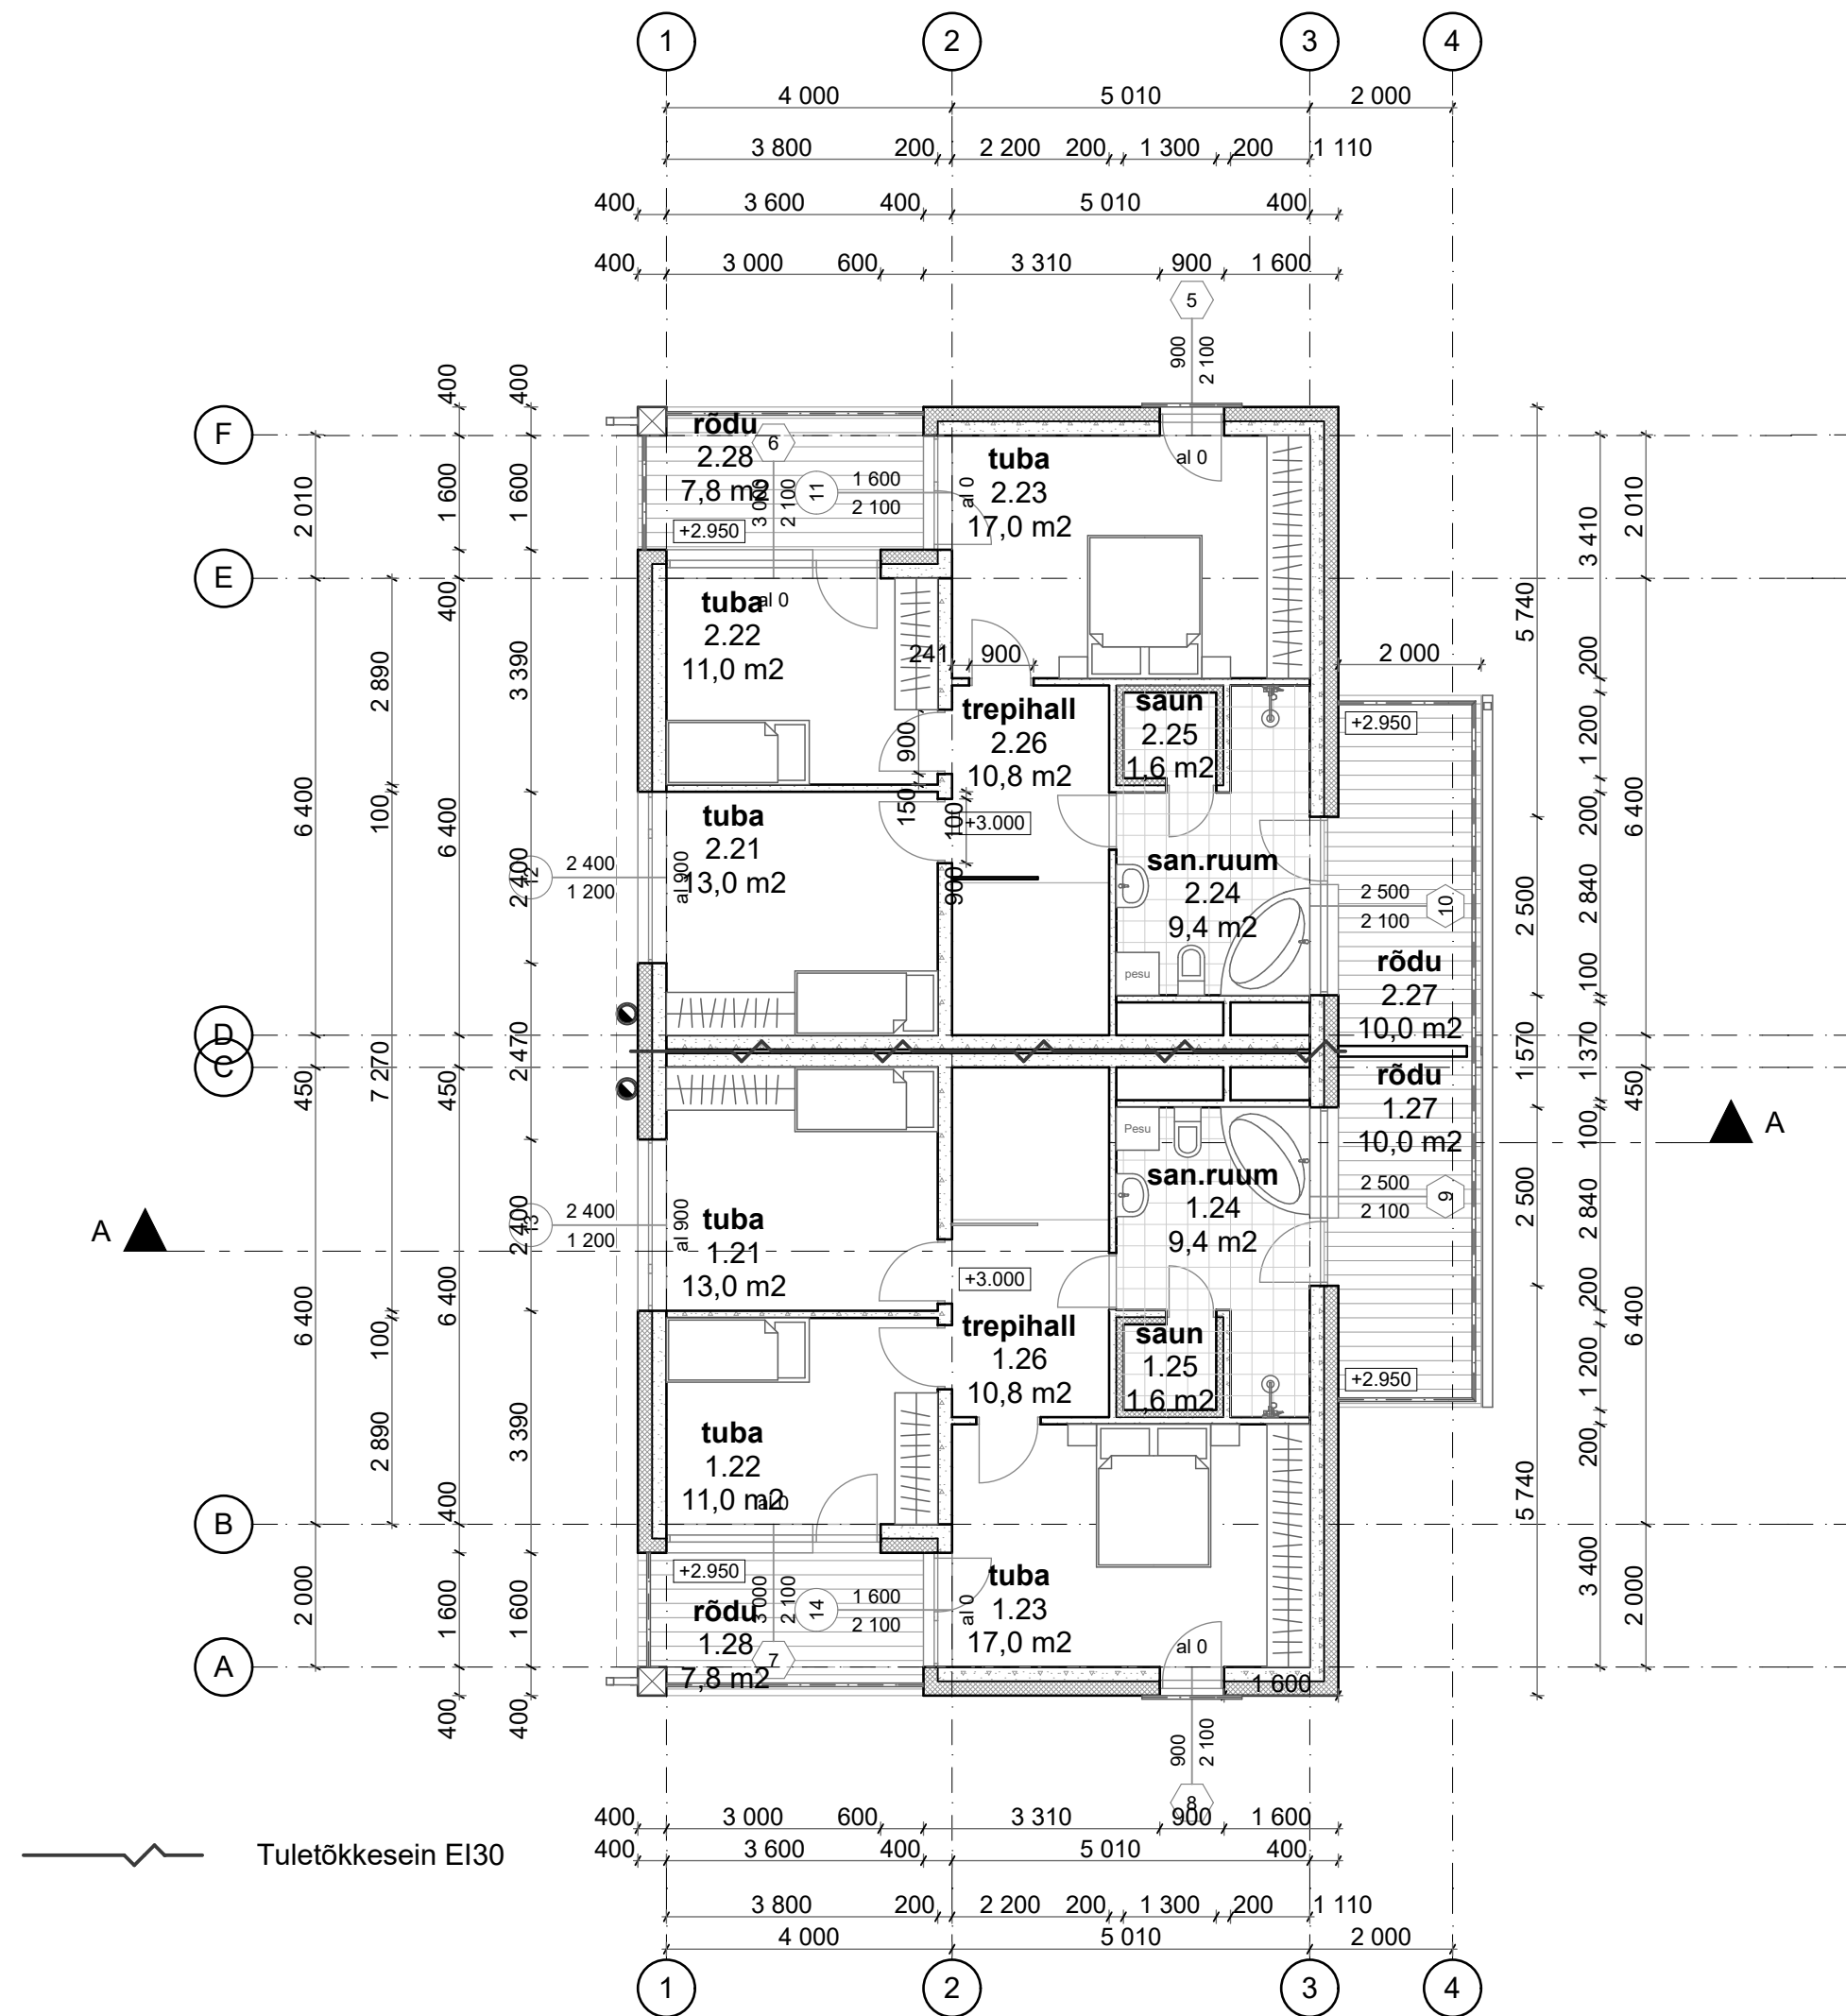

II korruse plaan

Märkus: Ehitamine lubatud tööjooniste järgi