


HH Prefab OÜ "Happy Home" majade vundamendi standardlahendus

M 1:20

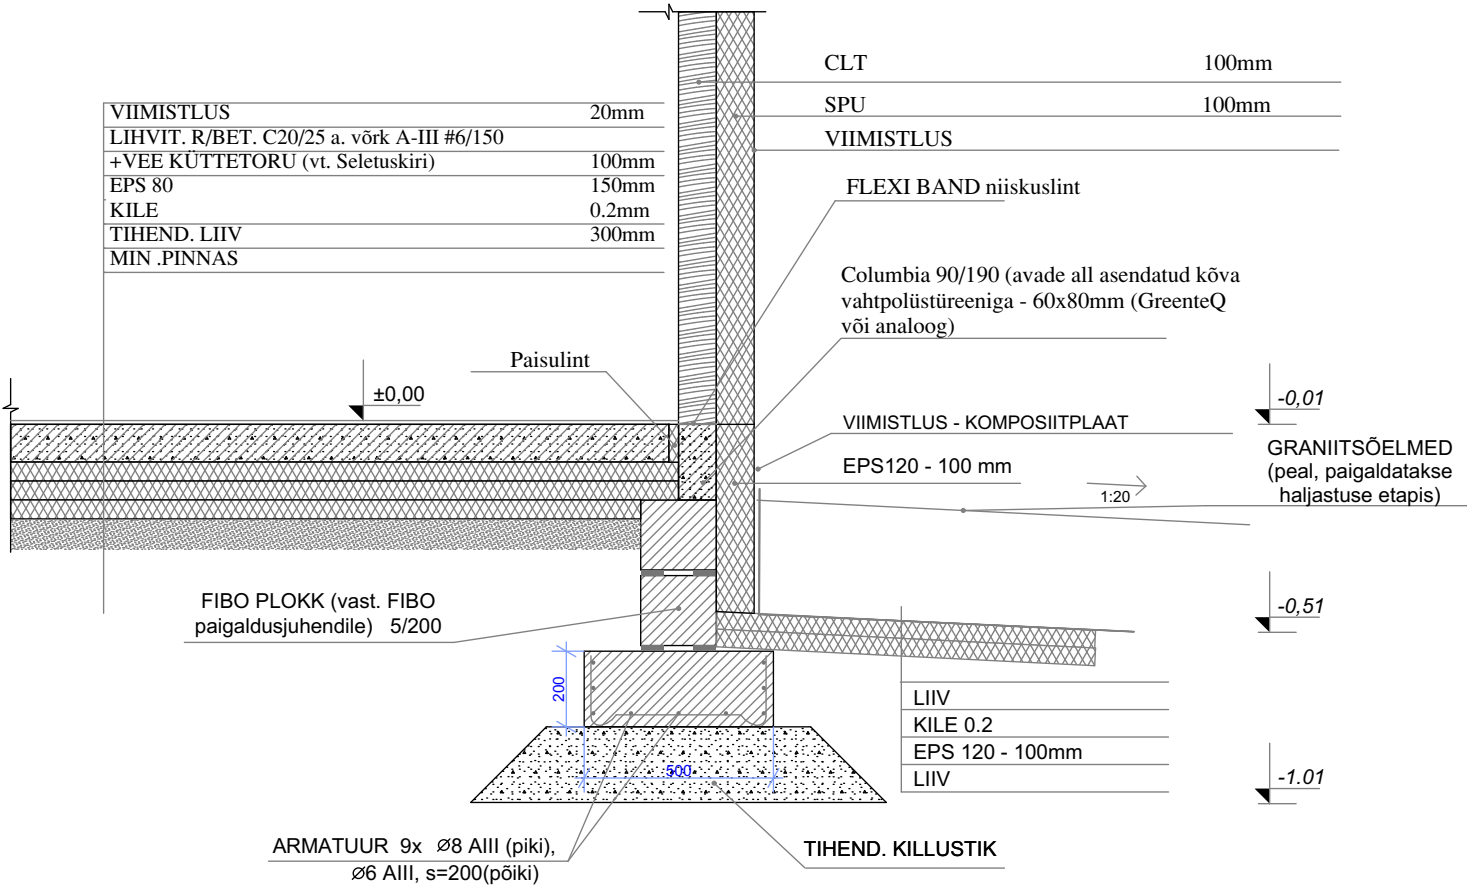

MÄRKUS: ANTUD VUNDAMENDI LAHENDUS EELDAB OL. OLEVAT KANDVAT MIN. PINNAST