


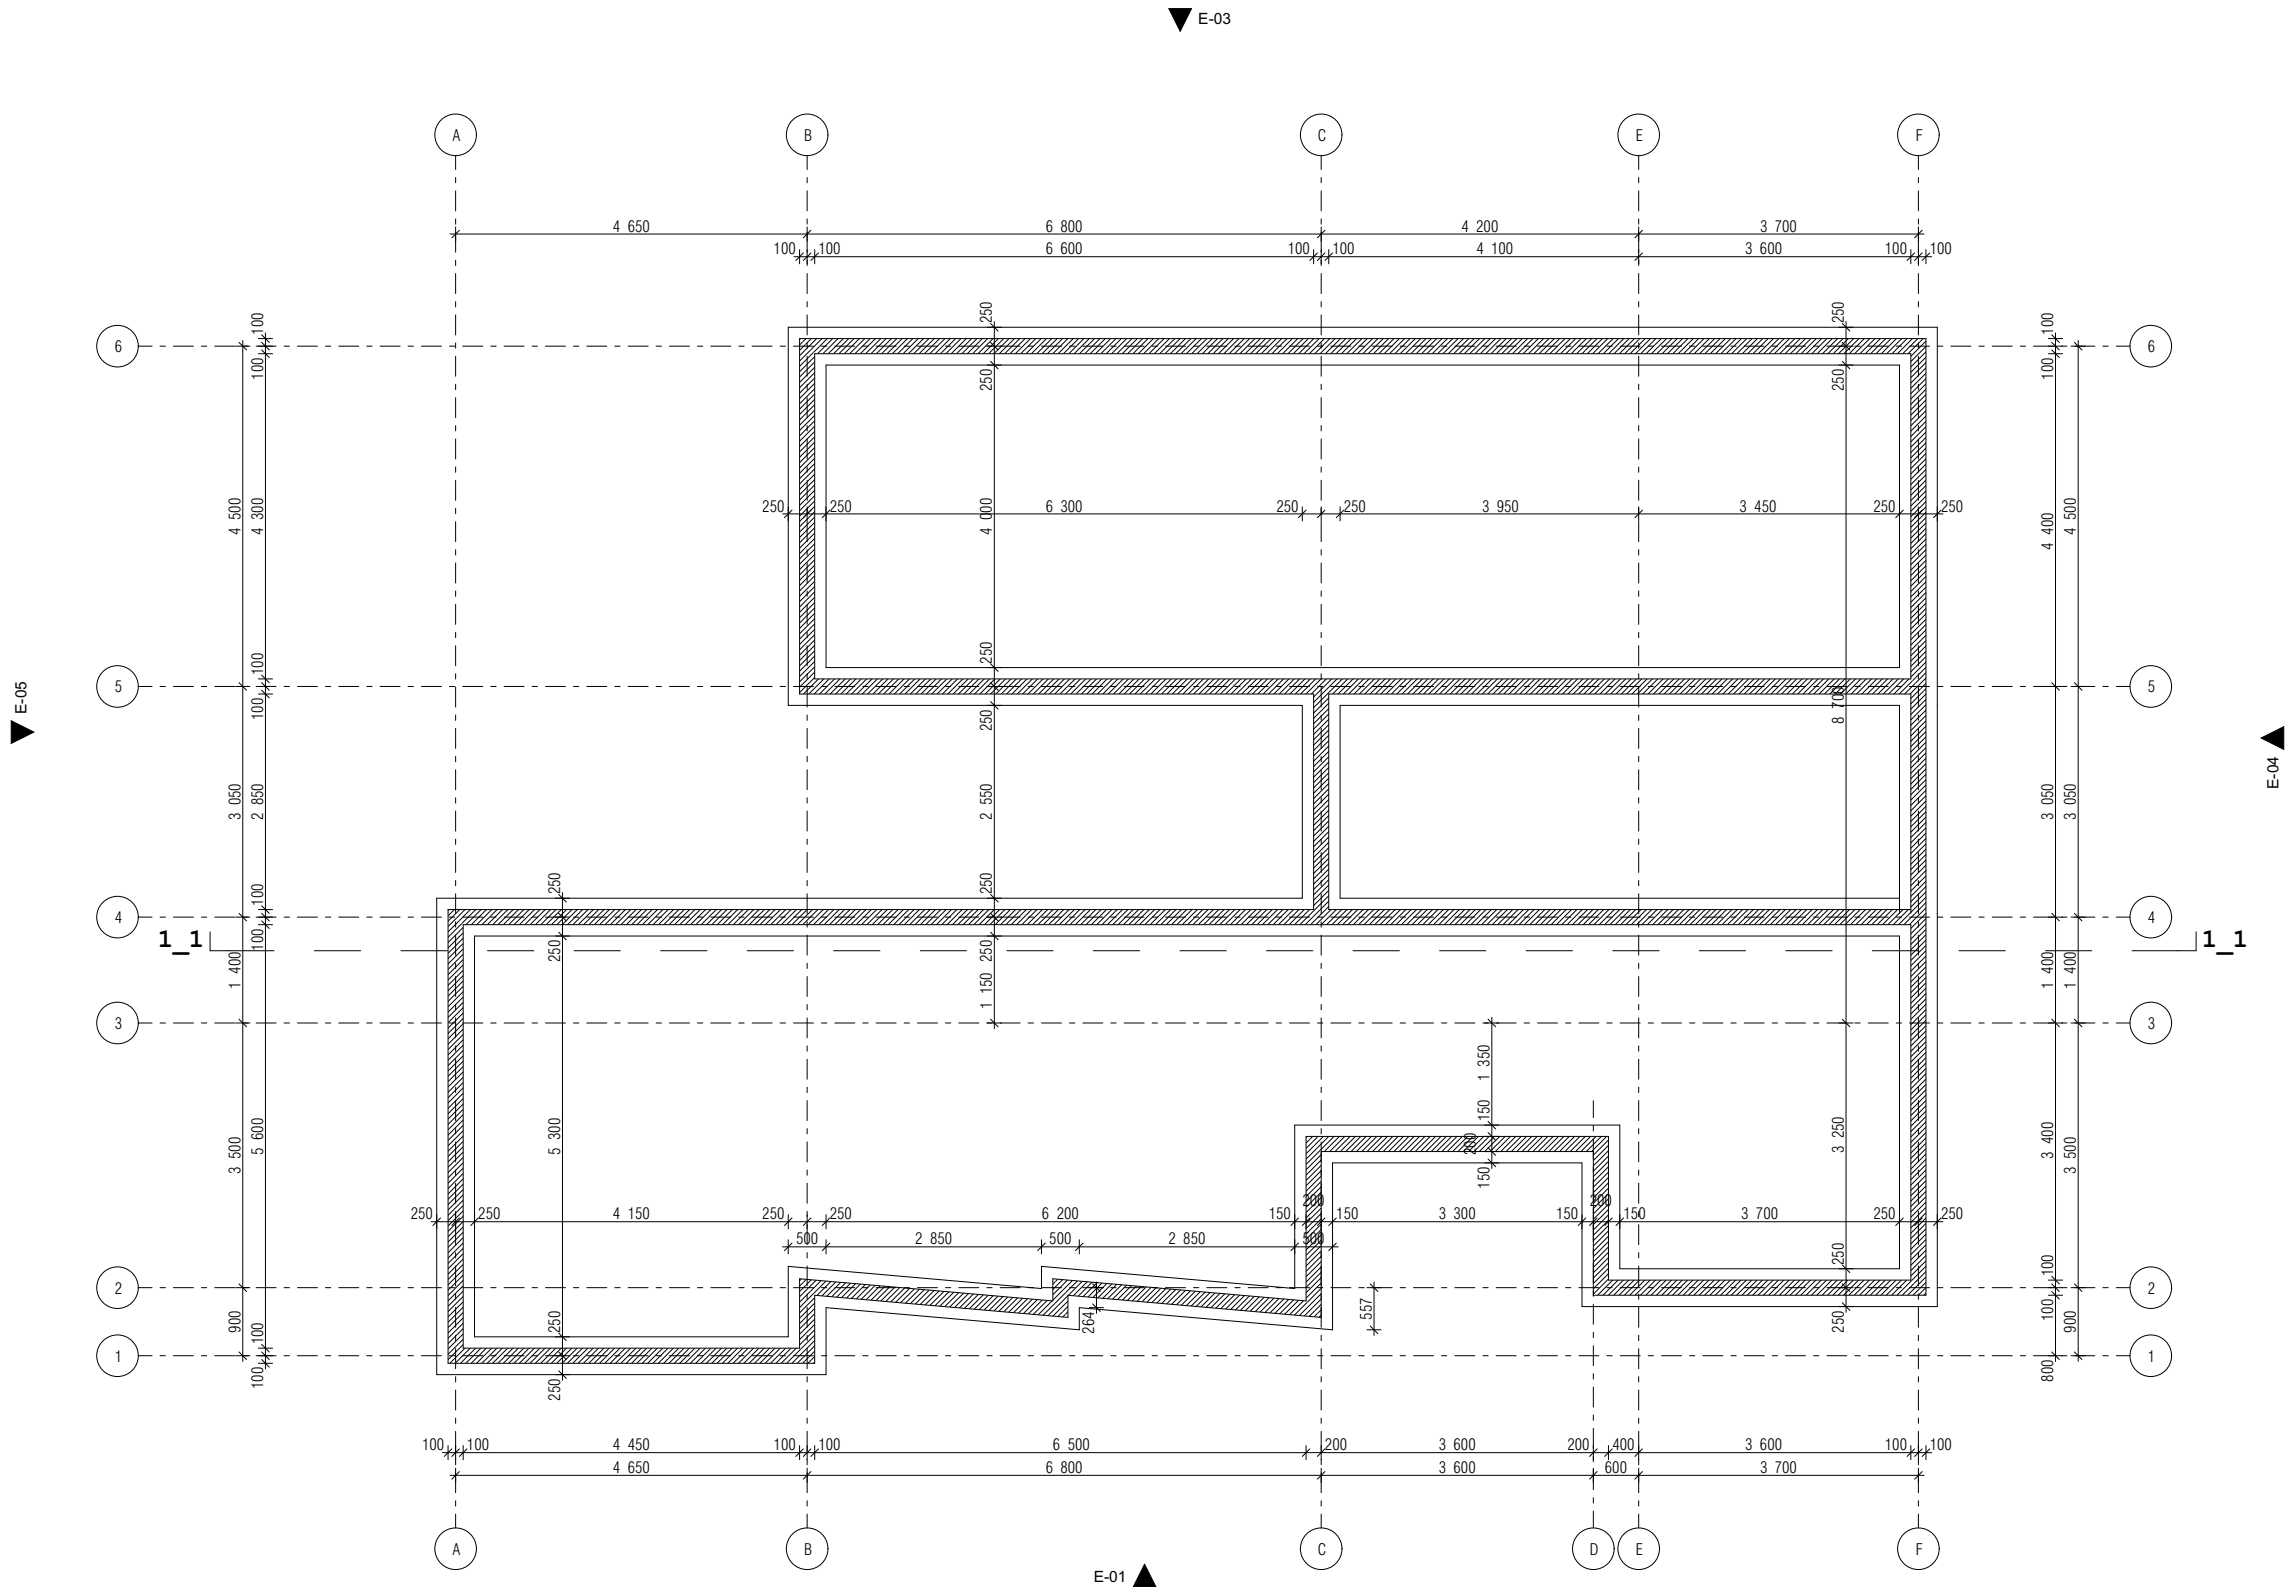

Märkus:
Täpsem lahendus antakse konstruktiivses osas.

B			
A			
MUUDATUS	KUUPÄEV	PROJEKT.	KIRJELDUS
Arhitektuuribüroo Foon OÜ			Tellij:
11415, Tallinn, Valukoja 7/1; Reg. nr. 11197980; MTR EEP000762			Objekt:
Tel/ +372 53445501; E-mail: rait@foon.ee			Joonis:
Arhitekt:	Rait Kallus	VUNDAMENDI SKEEM	
Arhitekt:	Andrus Kilumets		
		Mõõt.:	Stadium:
		M 1:100	EP
		Kuup.:	Leht:
		24-05-17	AR-01_1