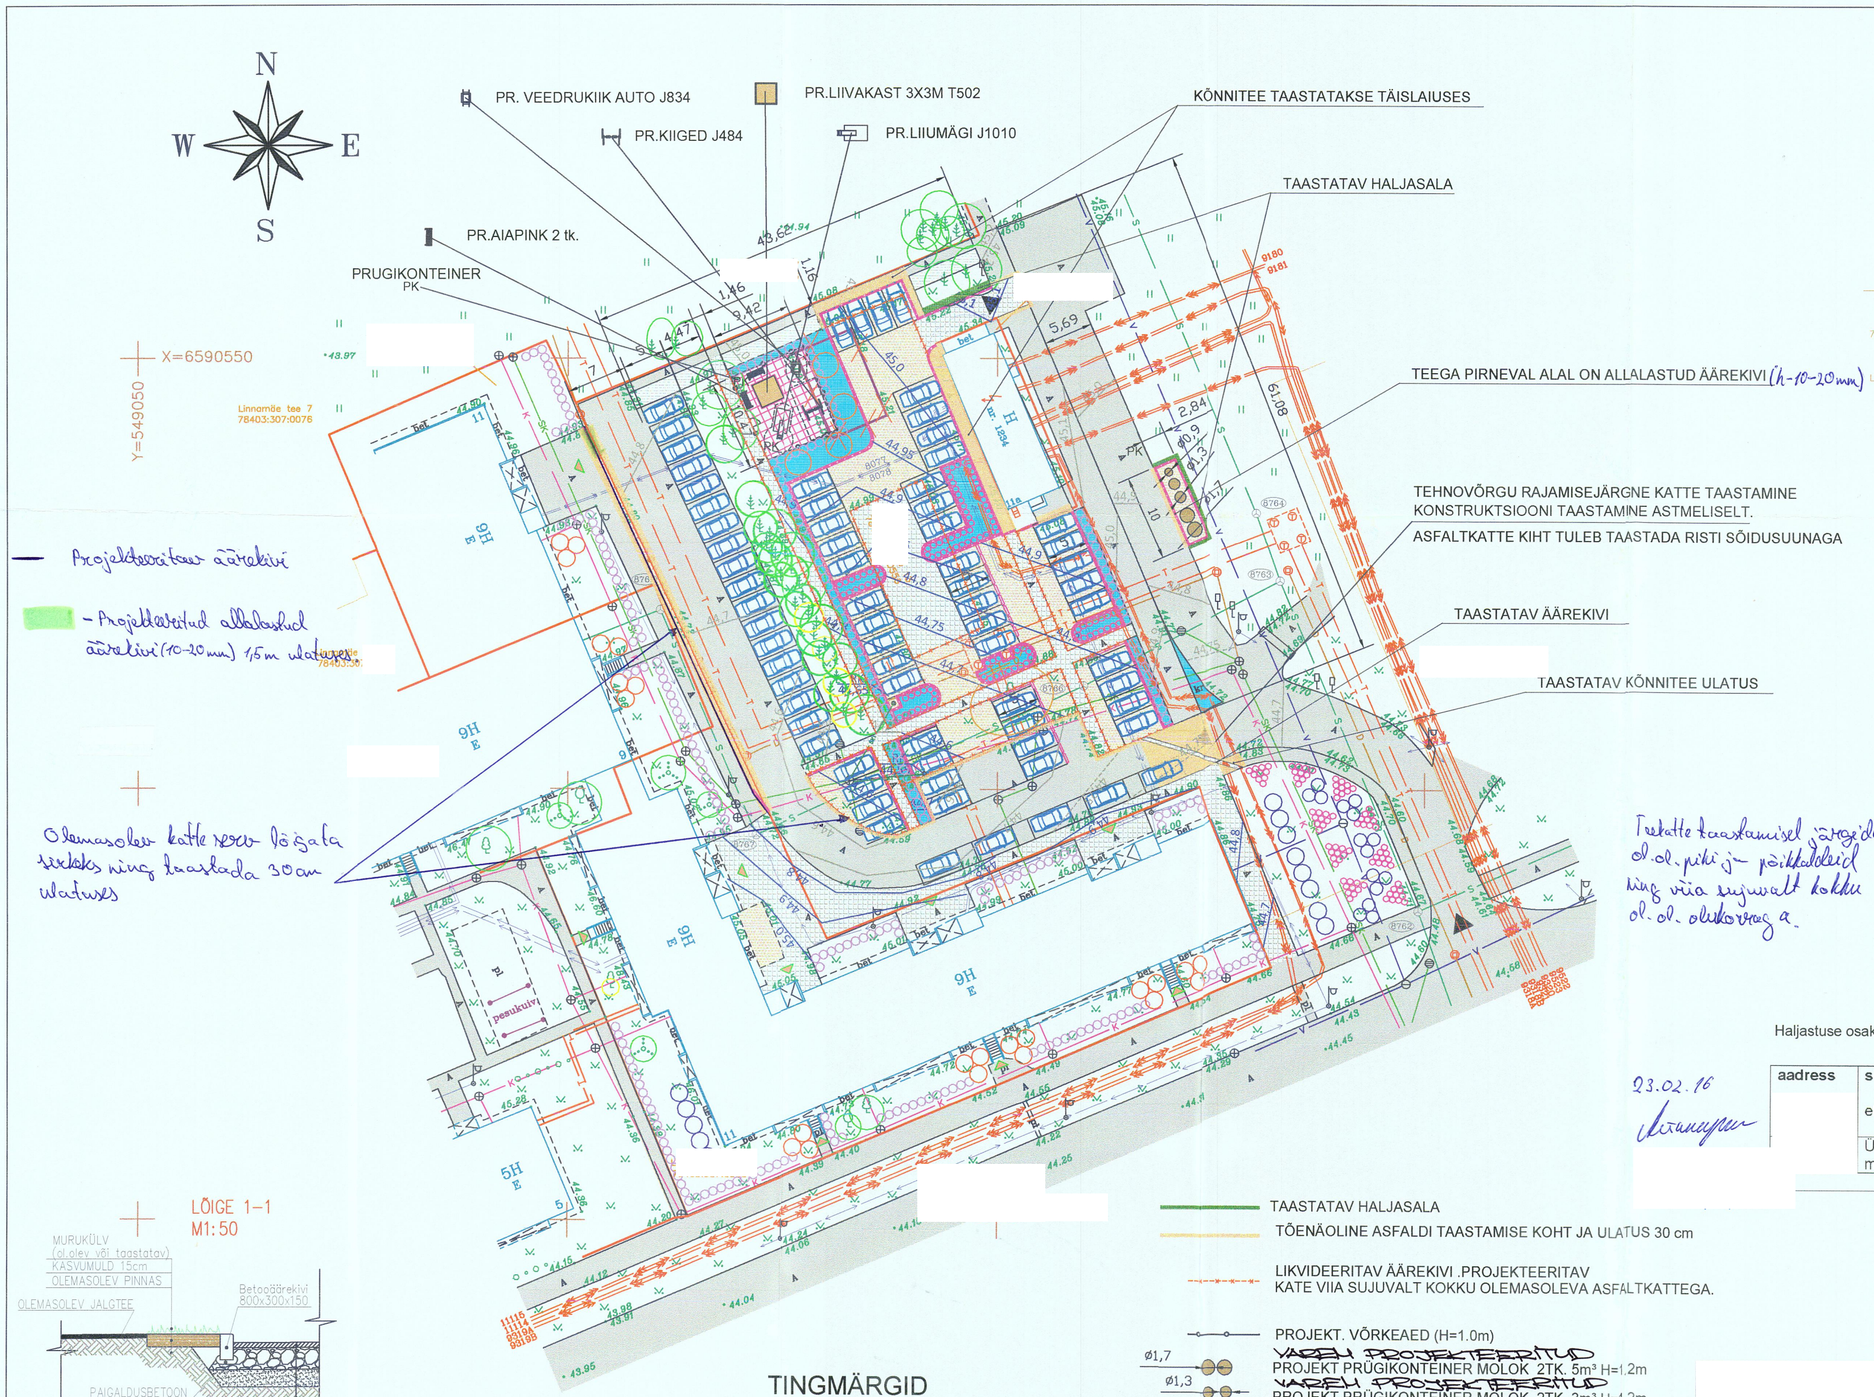

LEPPEMÄRGID

1KsA — Puu nr ja liik

Oluline puu (III väärtusklass)

Väheväärtuslik puu (IV väärtusklass)

Likvideeritav puu (V väärtusklass)

Katastriüksuse piir

78403:307:0530 — Katastriüksuse tunnus

Linnamäe tee 11 — Katastriüksuse nimetus

PROJEKTEERITAV HALJASTUS

- tõmbilehine viirpuu (Crataegus laevigata) Paukl's Scarlet
- mägimänd (Pinus mugo ja P. mugo var pumilio) 13 tk kõrgemaid ja 15 tk madalamaid
- jaapani enelas 197 tk
- läikiv tuhkpuu 712 tk
- pihlakas 4 tk.

PUULIIGID

Va- harilik vaher (Acer platanoides)
VaS- saarvaher (Acer negundo)
KsS- sookask (Betula pubescens)
KdS- sabiina kadakas (Juniperus sabina)
Õ- aedõunapuu (Malus domestica)
Mä- harilik mänd (Pinus sylvestris)
KrsL- lõhnav kirsipuu (Prunus mahaleb)
KbL- kurdlehine kibuvits (Rosa rugosa)
Si- harilik sirel (Syringa vulgaris)

Haljastuse osakaalu näitaja:

aadress	sihtotstarve	Pindala m²	ehitiste alune maa	Ol.olev haljastus%	Projekt. haljastus%
	elamumaa	3288 m²	1450m²	1055 m² =32%	1055 m² =32%
	Üldkasutatav maa	7840 m²	5850 m²	3803 m² =48%	3167 m² =40.3%

LÕIGE 1–1
M1:50

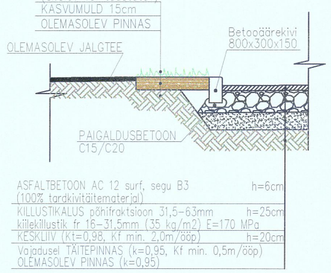

OL.OL EL. MANDALPINGEKAABEL
OL.OL EL. KESKPINGEKAABEL
OLEMASOLEV VEETRASS
OLEMASOLEV KANALISATSIOON
OLEMASOLEV SIDETRASS
OLEMASOLEV SADEVEEKANALISATSIOON
OLEMASOLEV DRENAAZ

TINGMÄRGID

LUME HOIDLA (ASFALT OLEMASOLEV)
KRUNDIPIIR
ASFALT (OLEMASOLEV)
ASFALT (PROJEKT.) 864m2
ASFALT (OLEMASOLEV-TASTATAKSE) 798m2
PROJEKT. MURU
PROJEKT. LASTEMÄNGUVÄLJAK (KUMMIST PINNAKATE)

TAASTATAV HALJASALA
TÕENÄOLINE ASFALDI TAASTAMISE KOHT JA ULATUS 30 cm
LIKVIDEERITAV ÄÄREKIVI .PROJEKTEERITAV KATE VIIA SUJUVALT KOKKU OLEMASOLEVA ASFALTKATTEGA.
PROJEKT. VÕRKEAED (H=1.0m)
ø1,7 — VAREM PROJEKTEERITUD — PROJEKT PRÜGIKONTEINER MOLOK 2TK. 5m³ H=1.2m
ø1,3 — VAREM PROJEKTEERITUD — PROJEKT PRÜGIKONTEINER MOLOK 2TK. 3m³ H=1.2m
ø0,9 — VAREM PROJEKTEERITUD — PROJEKT PRÜGIKONTEINER MOLOK 1TK. 1.3m³ H=1.2m
PLAN.SISSEPÄÄS / -SÕIT KRUNDILE
P PARKIMINE - 70 KOHTA
LIKVIDEERITAV EHITIS
PROJEKTEERITUD SÕIDUTEE ÄÄREKIVI (H=10CM)
SISSEPÄÄS HOONESSE
OL.OL. TÄNAVALGUSTUS POSTID
PROJEKT. LIIKLUSMÄRK

RK 44,55 — PROJEKTEERITUD KAEV
44,7 — PROJEKTEERITUD SAMAKÕRGUSJOON
44,7 — OLEMASOLEV SAMAKÕRGUSJOON
BETOONIST TEETÕKKE 15x21x100cm

Joonis:

Projekt:
Avalik parkimisplats, laste mänguväljaku ja prügi kogumisks ettenähtud platsi ehitamise projekt

STAADIUM	LEHT	LEHTI
EP	AE	02

Mõõt: M 1:500

VERTIKAALPLANEERING

18.02.2016.a.