


Please goto <http://www.autodwg.com> to register the program, the note will be removed.

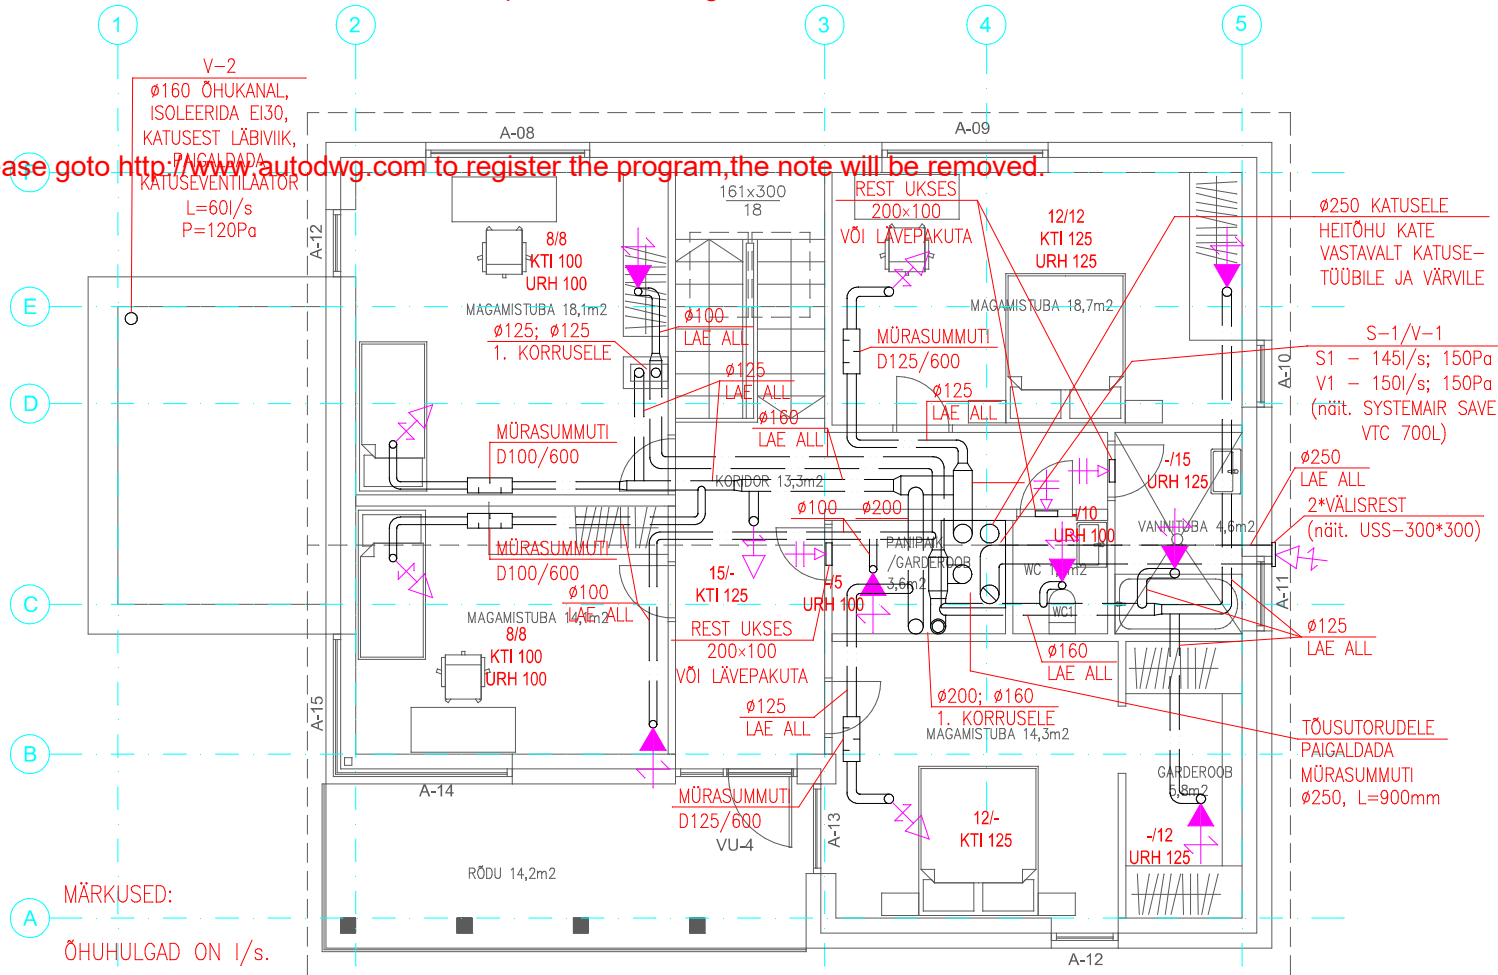

SIIRDEÕHU LIIKUMINE RUUMIDES TAGADA LÄBI USTE  
(PÕRANDA JA UKSELEHE VAHE 15mm) VÕI PAIGALDADA  
SIIRDEÕHURESTID UKSELEHE ALLA ÄÄRDE.

PÖÖNINGUL OLEVAD VENTILATSIOONITORUD ISOLEERIDA TULEKINDLA  
MINERAALVILLAGA (VÄLJATÕMME  $b=50\text{mm}$  JA SISSEPUHE  $b=80\text{mm}$ ),  
PEALT KATTA ZnFe PLEKIGA.