


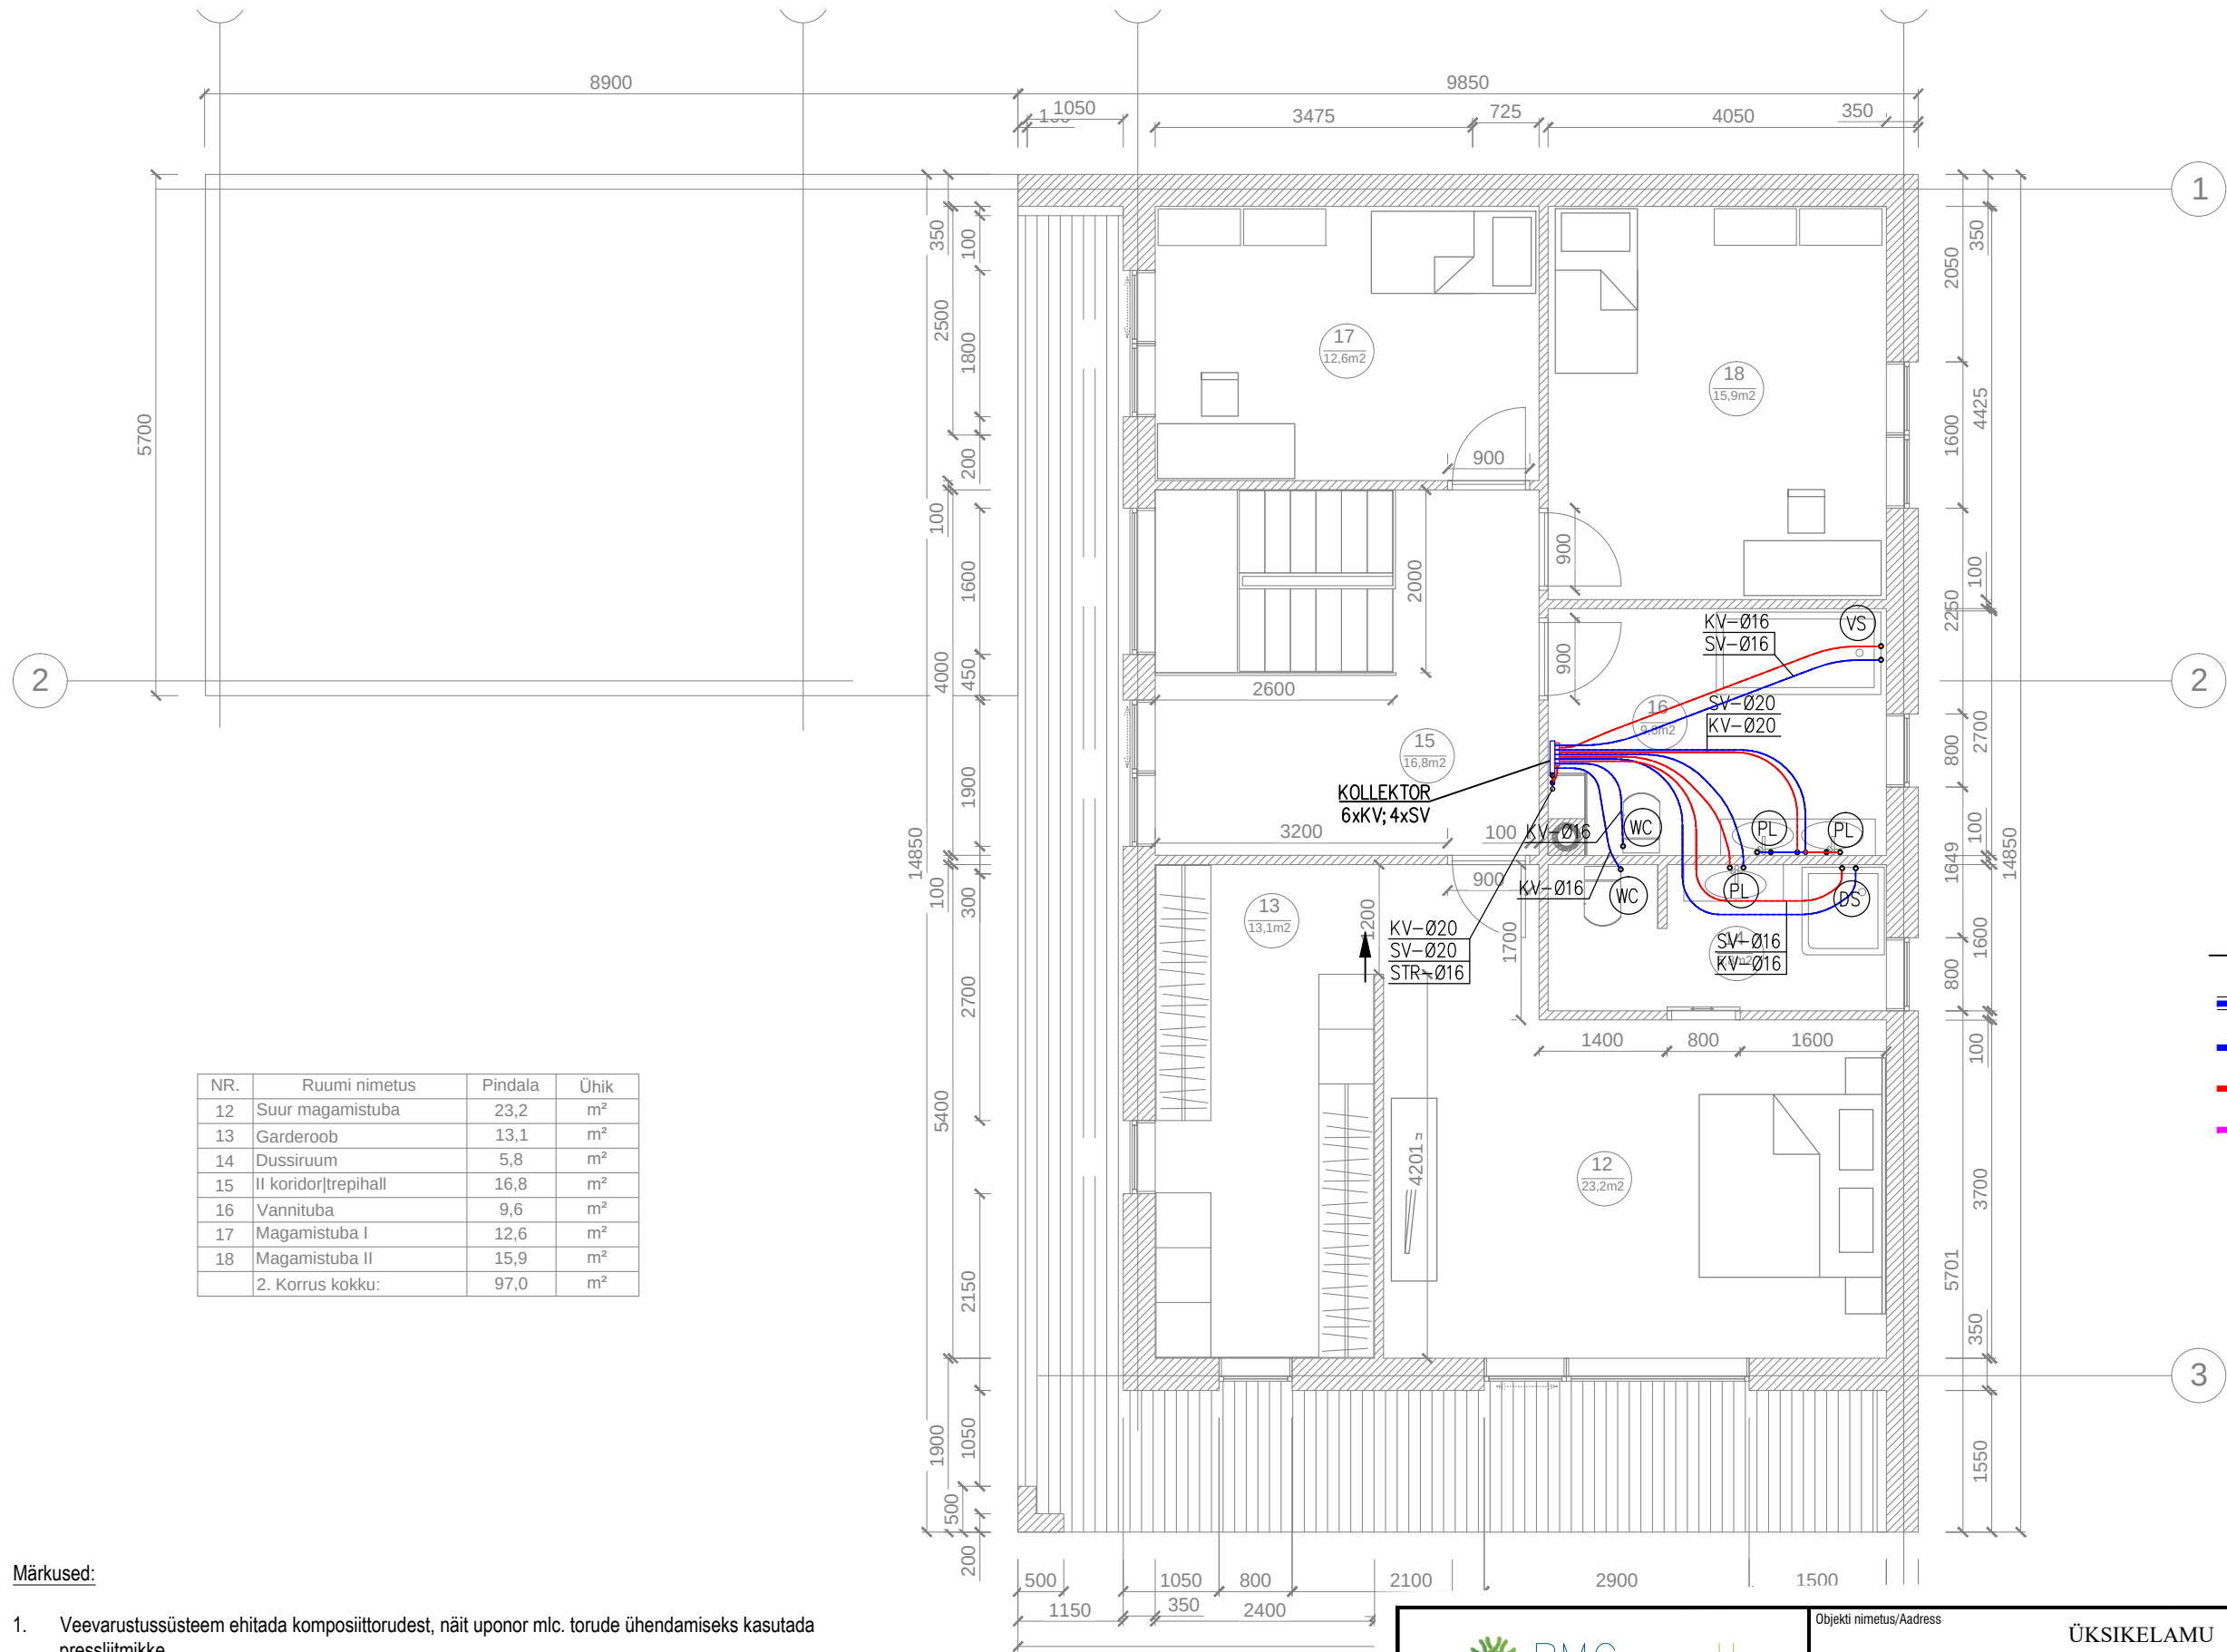

NR.	Ruumi nimetus	Pindala	Ühik
12	Suur magamistuba	23,2	m²
13	Garderoob	13,1	m²
14	Dussiruum	5,8	m²
15	II koridor trepihall	16,8	m²
16	Vannituba	9,6	m²
17	Magamistuba I	12,6	m²
18	Magamistuba II	15,9	m²
2. Korrus kokku:		97,0	m²

TINGMÄRGID

- KÜLMAVEE SISEND
- KV PROJ. KÜLMAVEETORU
- SV PROJ. SOOJAVEETORU
- STR PROJ. RINGLUSTORU

- VEETORU VÄLISLÄBIMÕÖT
- WC POTT
- PESULAUD
- PESUNÕU
- PESUMASIN
- NÕUDEPESUMASIN
- VANN
- DUSHISEGISTI
- KASTMISKRAAN

Märkused:

- Veevarustussüsteem ehitada komposiittorudest, näit uponor mlc. torude ühendamiseks kasutada pressliitmikke.
- Põrandas olev torustik paigaldada isoleeritult (näiteks kasutada eelisolereitud torusid s6 16x2,0 ja s6 20x2,25)
- Konstruksiooni sisse liitmikke mitte teha.
- Konstruksioonide sees kulgevad külmavee- ja soojavee torustikud paigaldada täiendavalt hülssi.
- ühendused valida järgnevalt: , pesunõu segisti külm vesi Ø20, kastmiskraan Ø20, kõik ülejäänud Ø16
- Tehnoruumis ja püstikus avatult paigaldatud torud isoleerida 30mm fooliumiga kivivillkoorikuga.

 RM OÜ Reg nr. 12369360 Võidu 7, Lavassaare, Pärnu maakond	Objekti nimetus/Aadress ÜKSIKELAMU Kungla tee 25, Peetri alevik, Rae vald, Harjumaa		Töö number 248	Stadium PP
	Tellija Timmo Vaher		Joonise tähis VS-02	Leht A3
Projekteeris Rain Marrandi	VEEVARUSTUS Teise korruse plaan		Mõõtkaava 1:75	Kuupäev 22.08.2018