


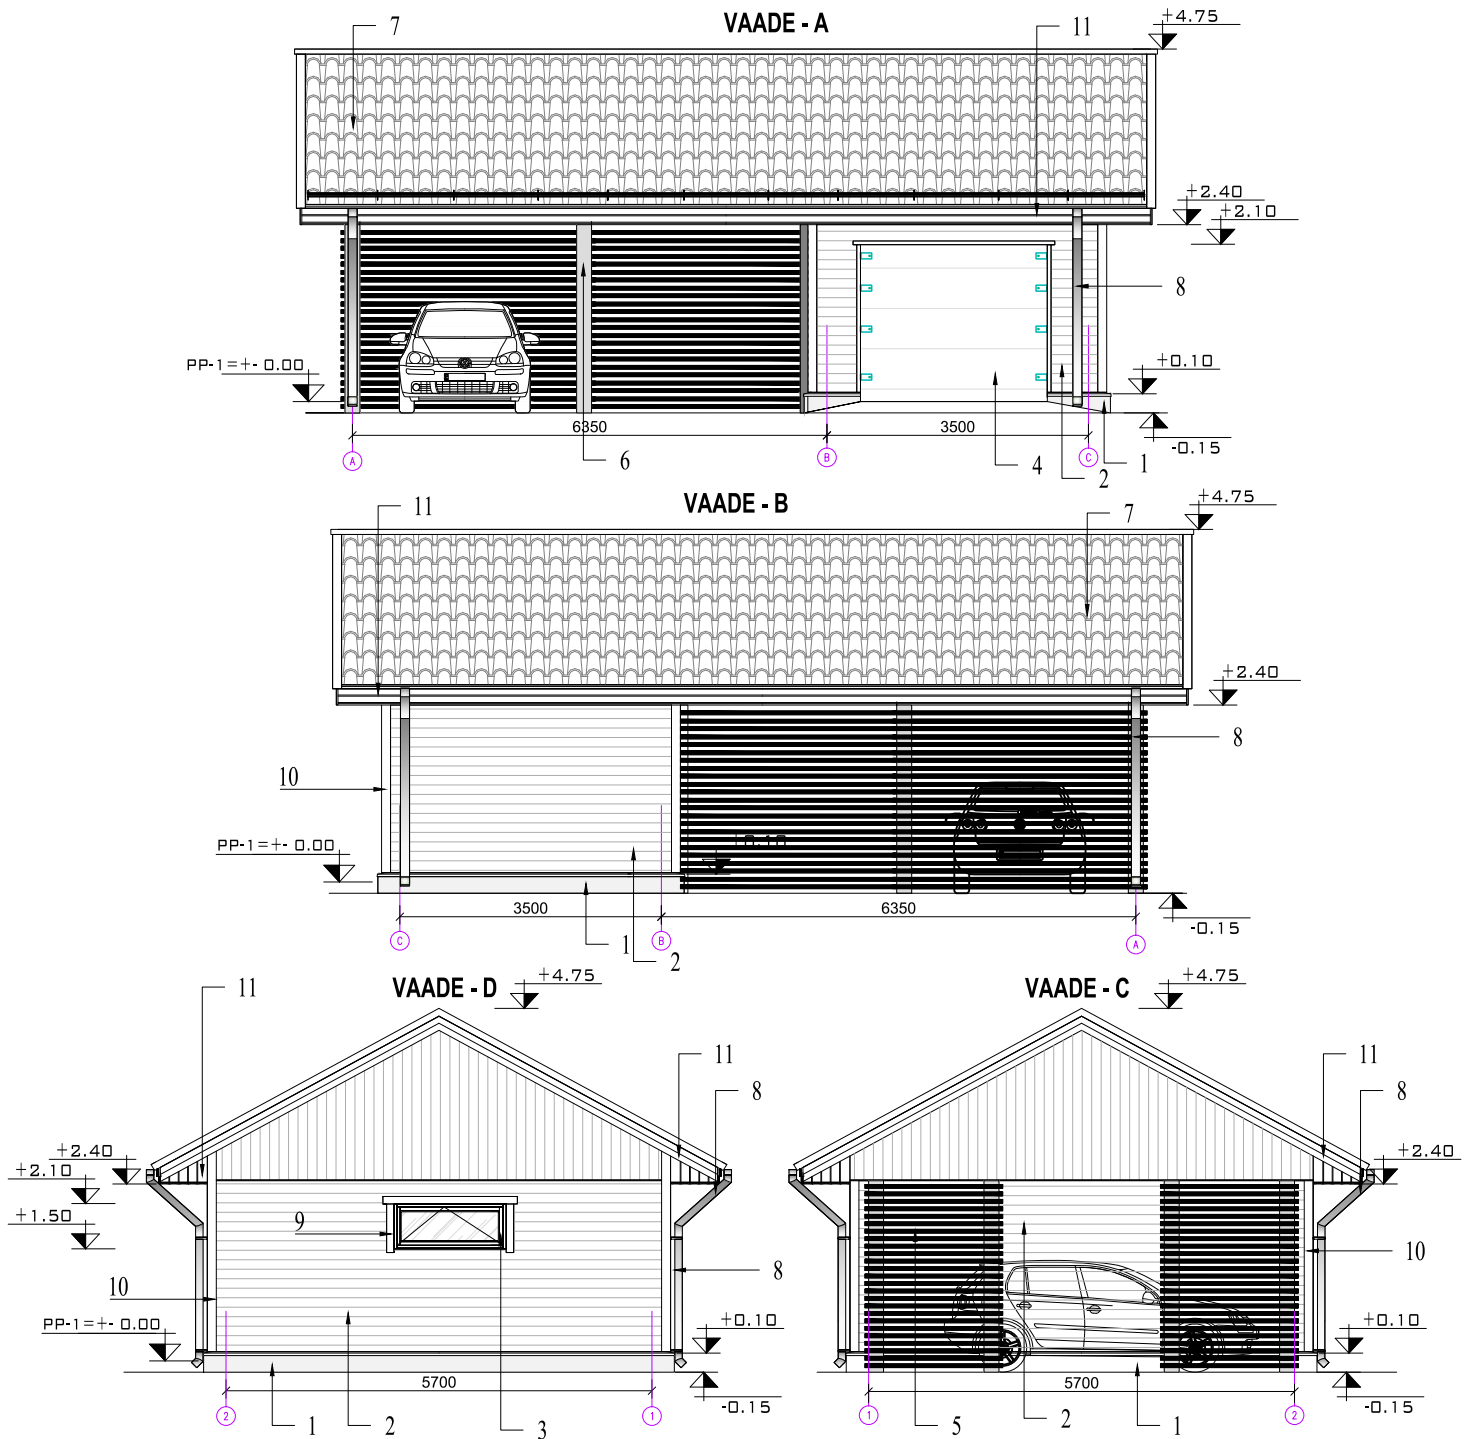

Abihoone viimistlus:

- | | |
|---|---|
| • 1. Sokkel - | Armeeritakse, krohvatakse õhekrohviga ja värvitakse, toon Vivacolor 610X (hall) |
| • 2. Fassaadi laudis - | Laudvooder profiil UYKH 18x120mm, toon- Rootsi punane. |
| • 3. Aknad - | Plastikust PVC raamid, värv - sisemine valge, välimine valge. |
| • 4. Uksed - | Plastikust lammeldest tõsteuks, toon- RR33 (must) |
| • 5. Puidust ribid - | Vertikaalsed ribid 45x45mm, toon- must. |
| • 6. Puitpostid - | Värvitakse, toon- valge. |
| • 7. Katusekate - | Terasplekk- (kiviprofiil), toon- RR33 (must) |
| • 8. Vihmaveetorud- ja rennid jm plekid - | Profiilplekk torud- ja rennid, toon RR33 (must) |
| • 9. Piirdelauad - | Profiil 18x95mm, toon- valge. |
| • 10. Nugalistud - | Profiil 18x120mm, toon- valge. |
| • 11. Tuulekastid - | Värvitakse, toon- valge. |
| • 12. Katuse turvatarvikud - | Teras lekid, toon- RR33 must |