
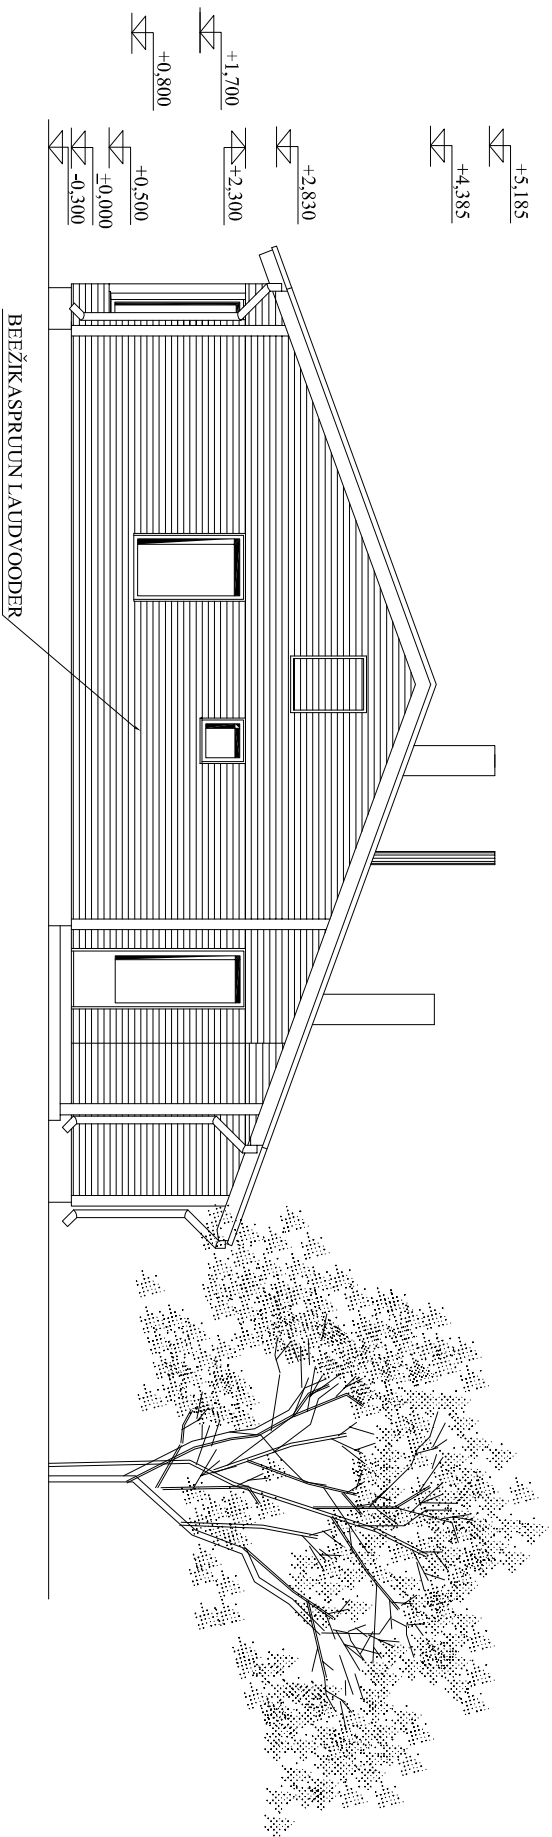


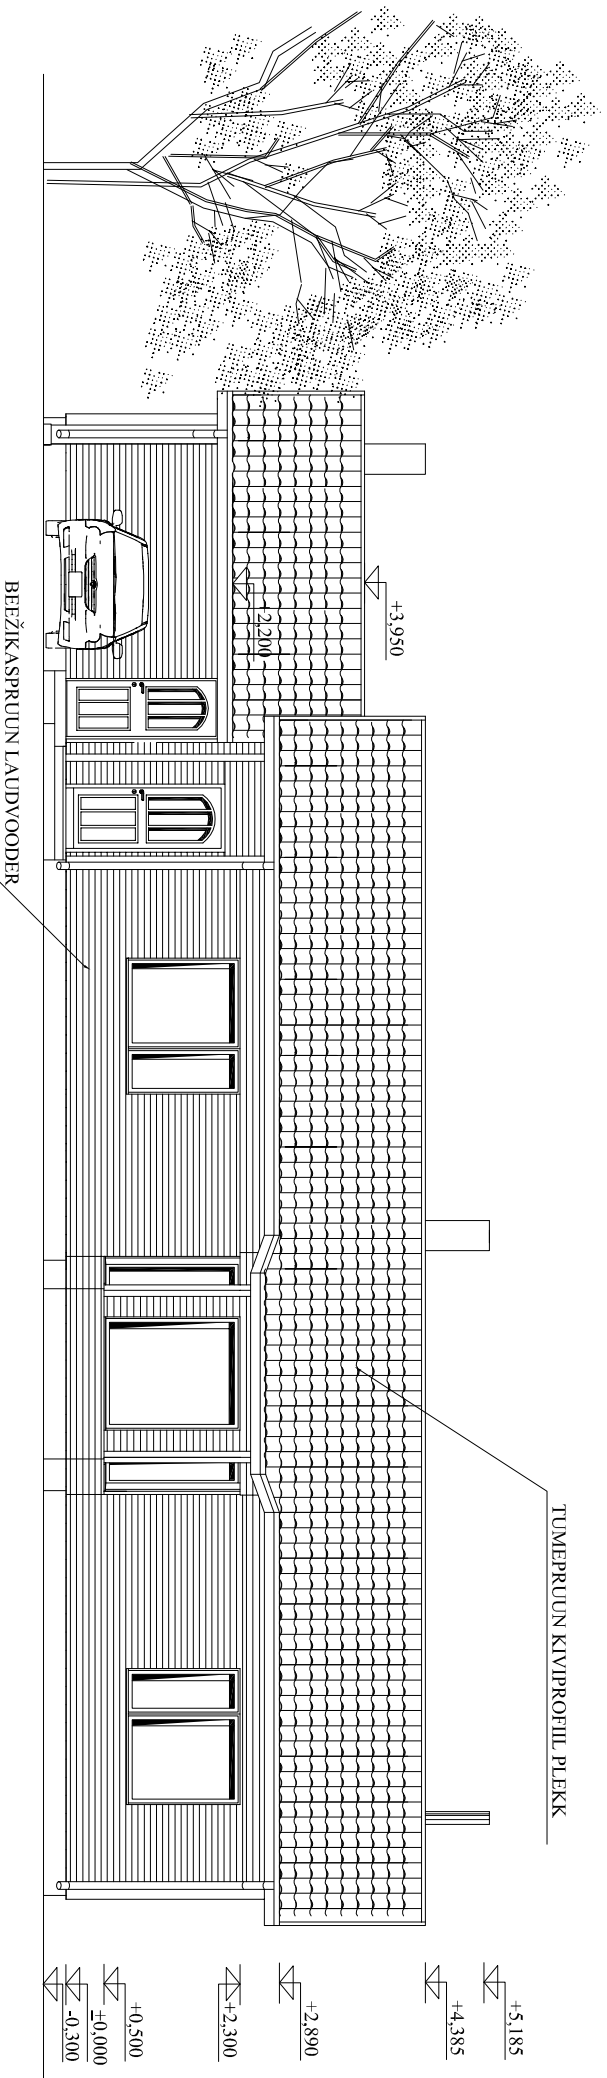

MART LIHO		TELLUA: Janek Kadak	AE-2
ARHITEKTIBÜROO			
PÄRNU MNT 173 EP 10555549-0001		OBJEKT: ÜKSIKELAMU Jõe tee 7, 7a Lükva küla	Ep 11.2006
TALLINN 11624 052 76 952			
TÖÖ NR. 01/11/06	JÕONIS: Vasted ja 2	1:100	