


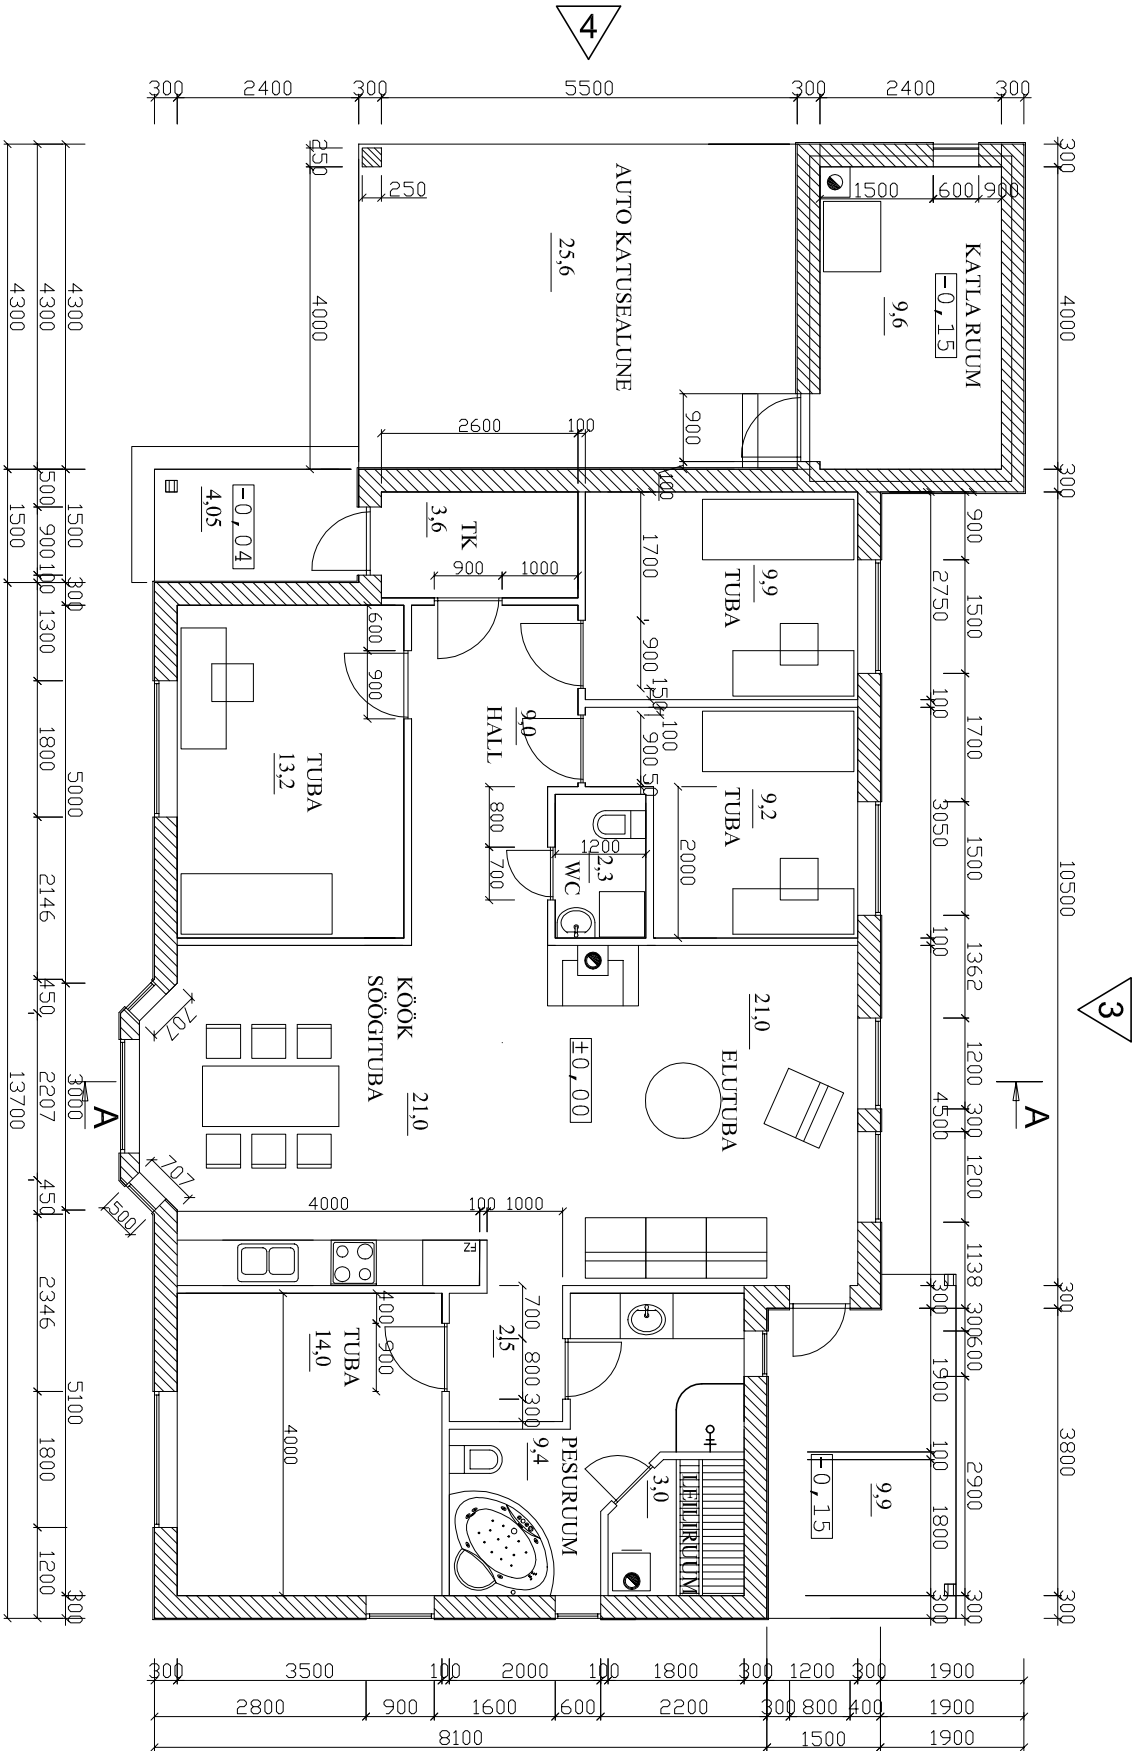

- TULETÕKKESKESKTSIOON
- PUTVOODRIGA TERMOPROFIILELEMENTIDEST
- METALLSÕRESTIKSEIN
- KIPSPLAATSEIN

MART LIHO		TELLUJA:	Jaanek Kadak	AE-I
ARHITEKTIBÜROO		OBJEKT:	ÜKSIKELAMU Jõe tee 7, 7a Lüka küla	EP
PÄRNU MNT 173				11.2006
TALLINN 11624				
EP 1055549-0001		052 76 952		
TÖÖ NR.	01/11/06	JOOINIS:	Esimese korruse plaan	1:100