


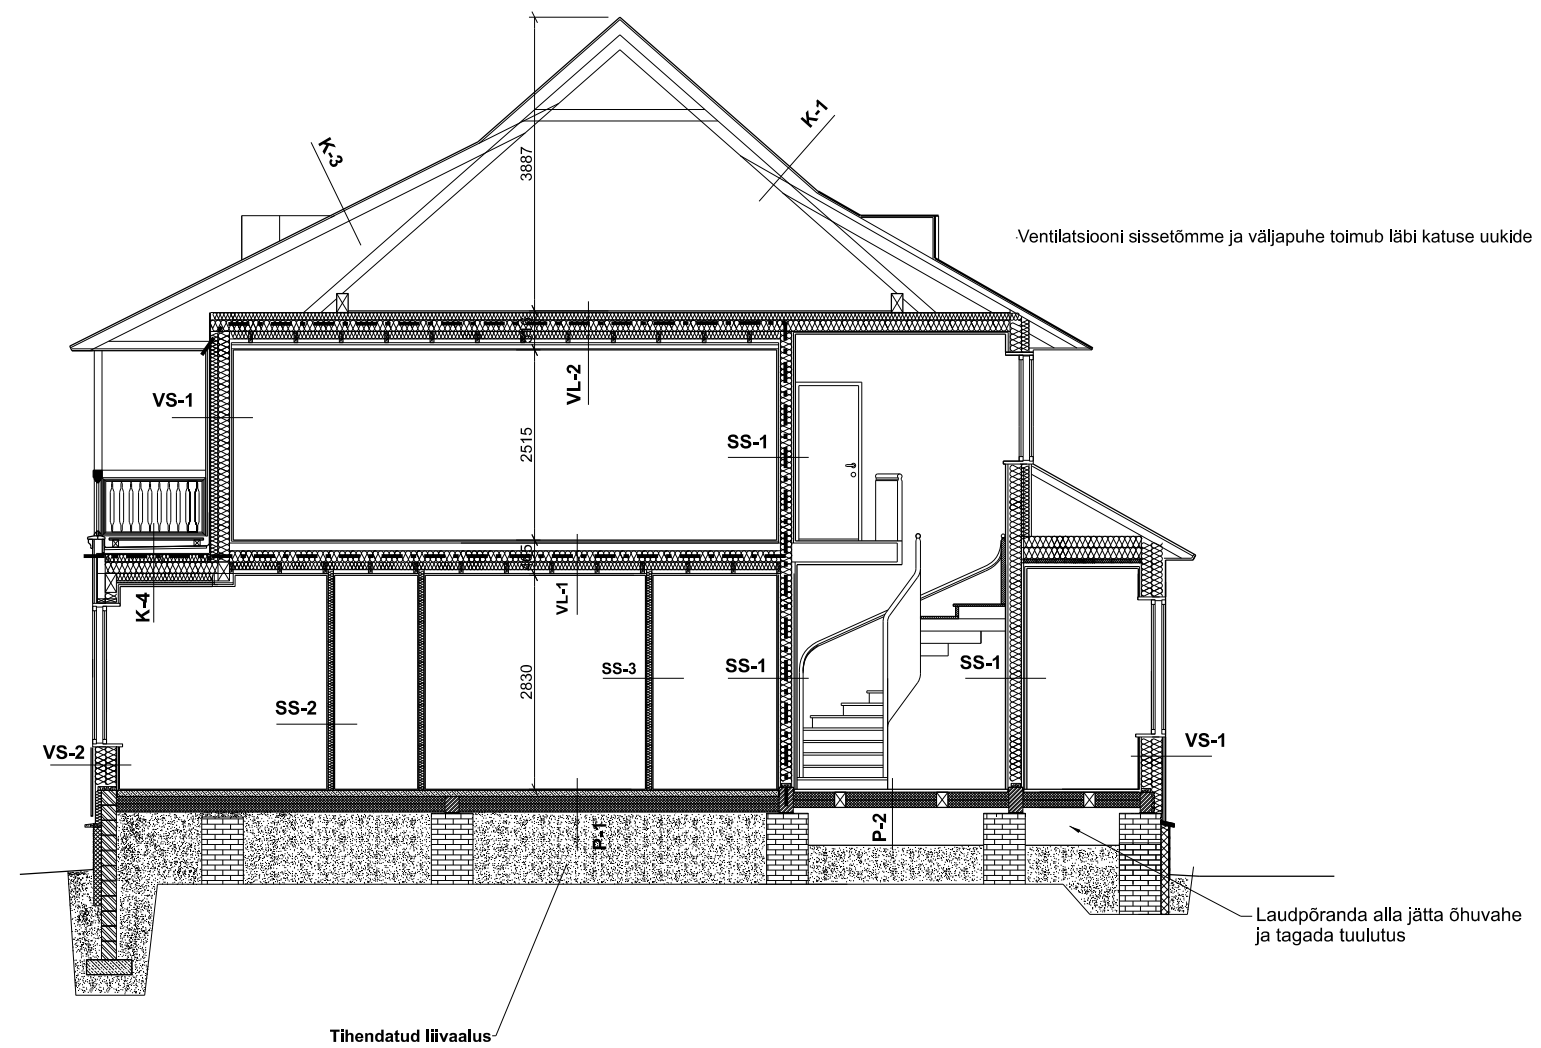

- - - TULETÕKKESEKTSIOONI PIIR
- ==== olemasolevad konstruktsioonid
- ==== olemasolevad soojustatavad / renoveeritavad konstruktsioonid