



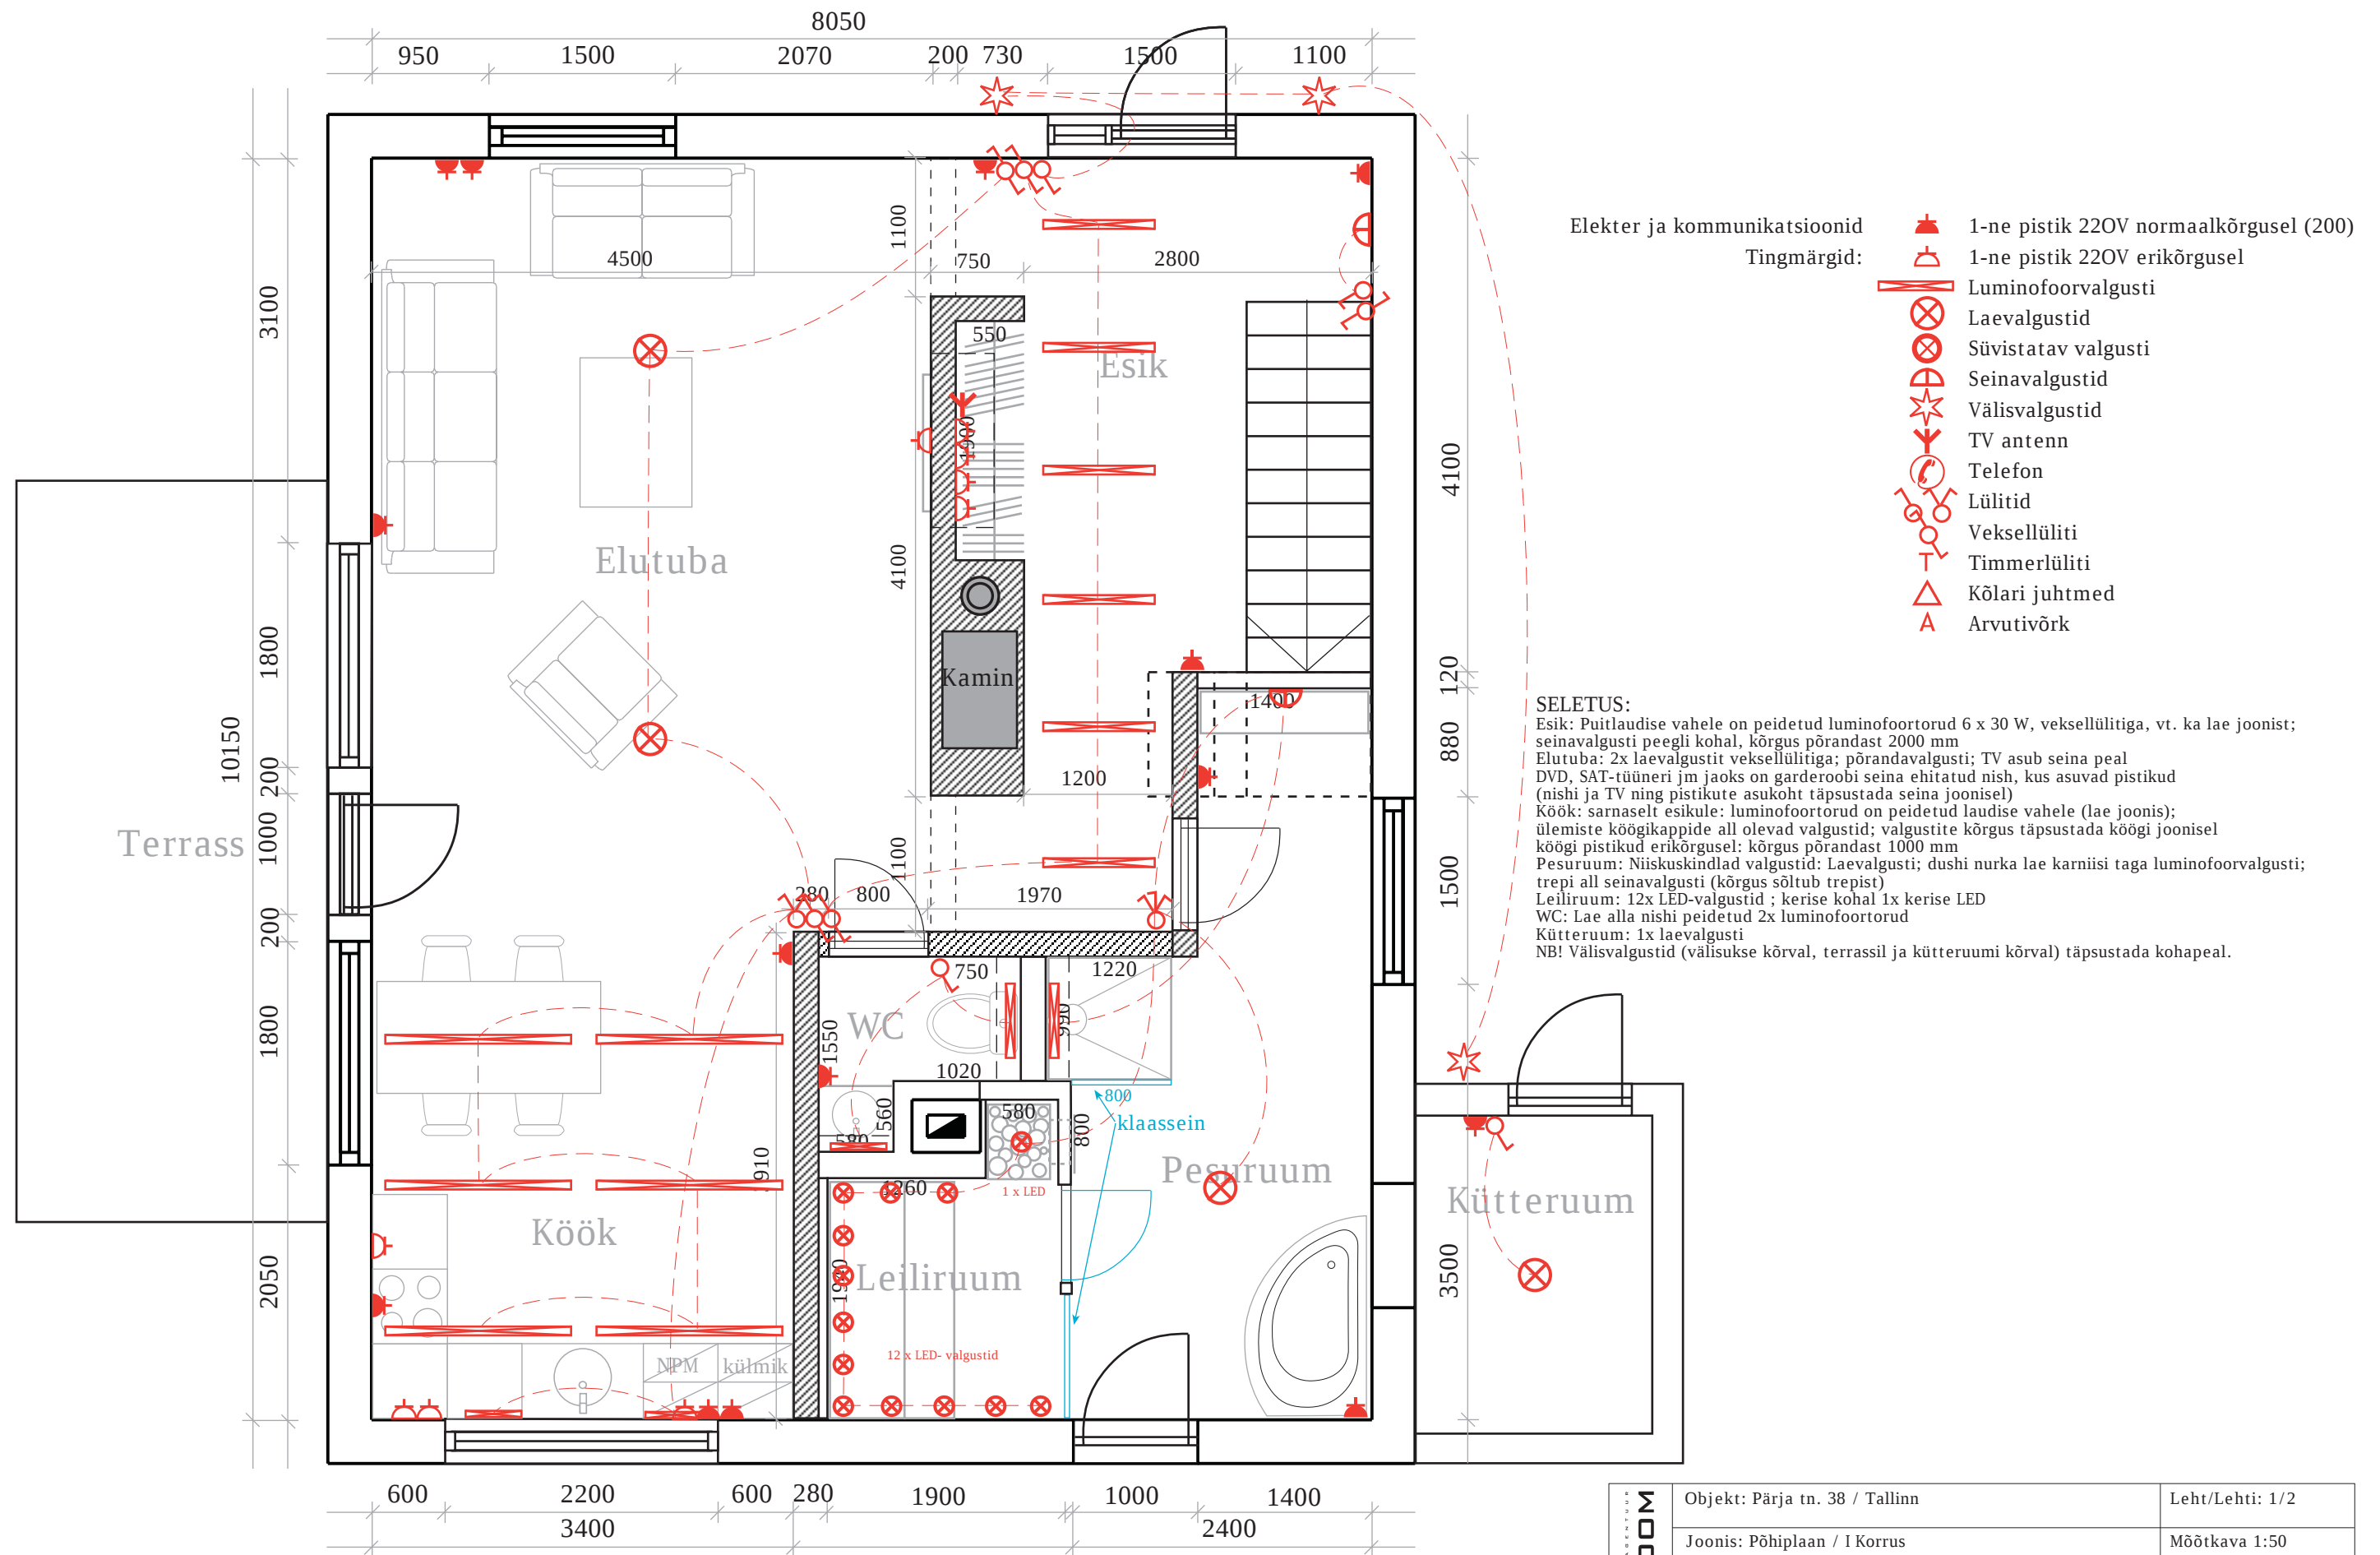

INROOM	Objekt: Pärja tn. 38 / Tallinn	Leht/Lehti: 1/2
	Joonis: Põhiplaan / I korrus	Mõõtkava 1:50
	Tellija: Raimond Irjas	Kuupäev: 26.06.2006
	Projekteerija: Terje Lindau-Kuum/ Ivo Rannaste	Kooskõlastus:
Sisekujundusagentuur InRoom OÜ Tartu mnt. 63, Tallinn e-mail info@inroom.ee mob. 56 676 698 tel/fax 6 828 418		

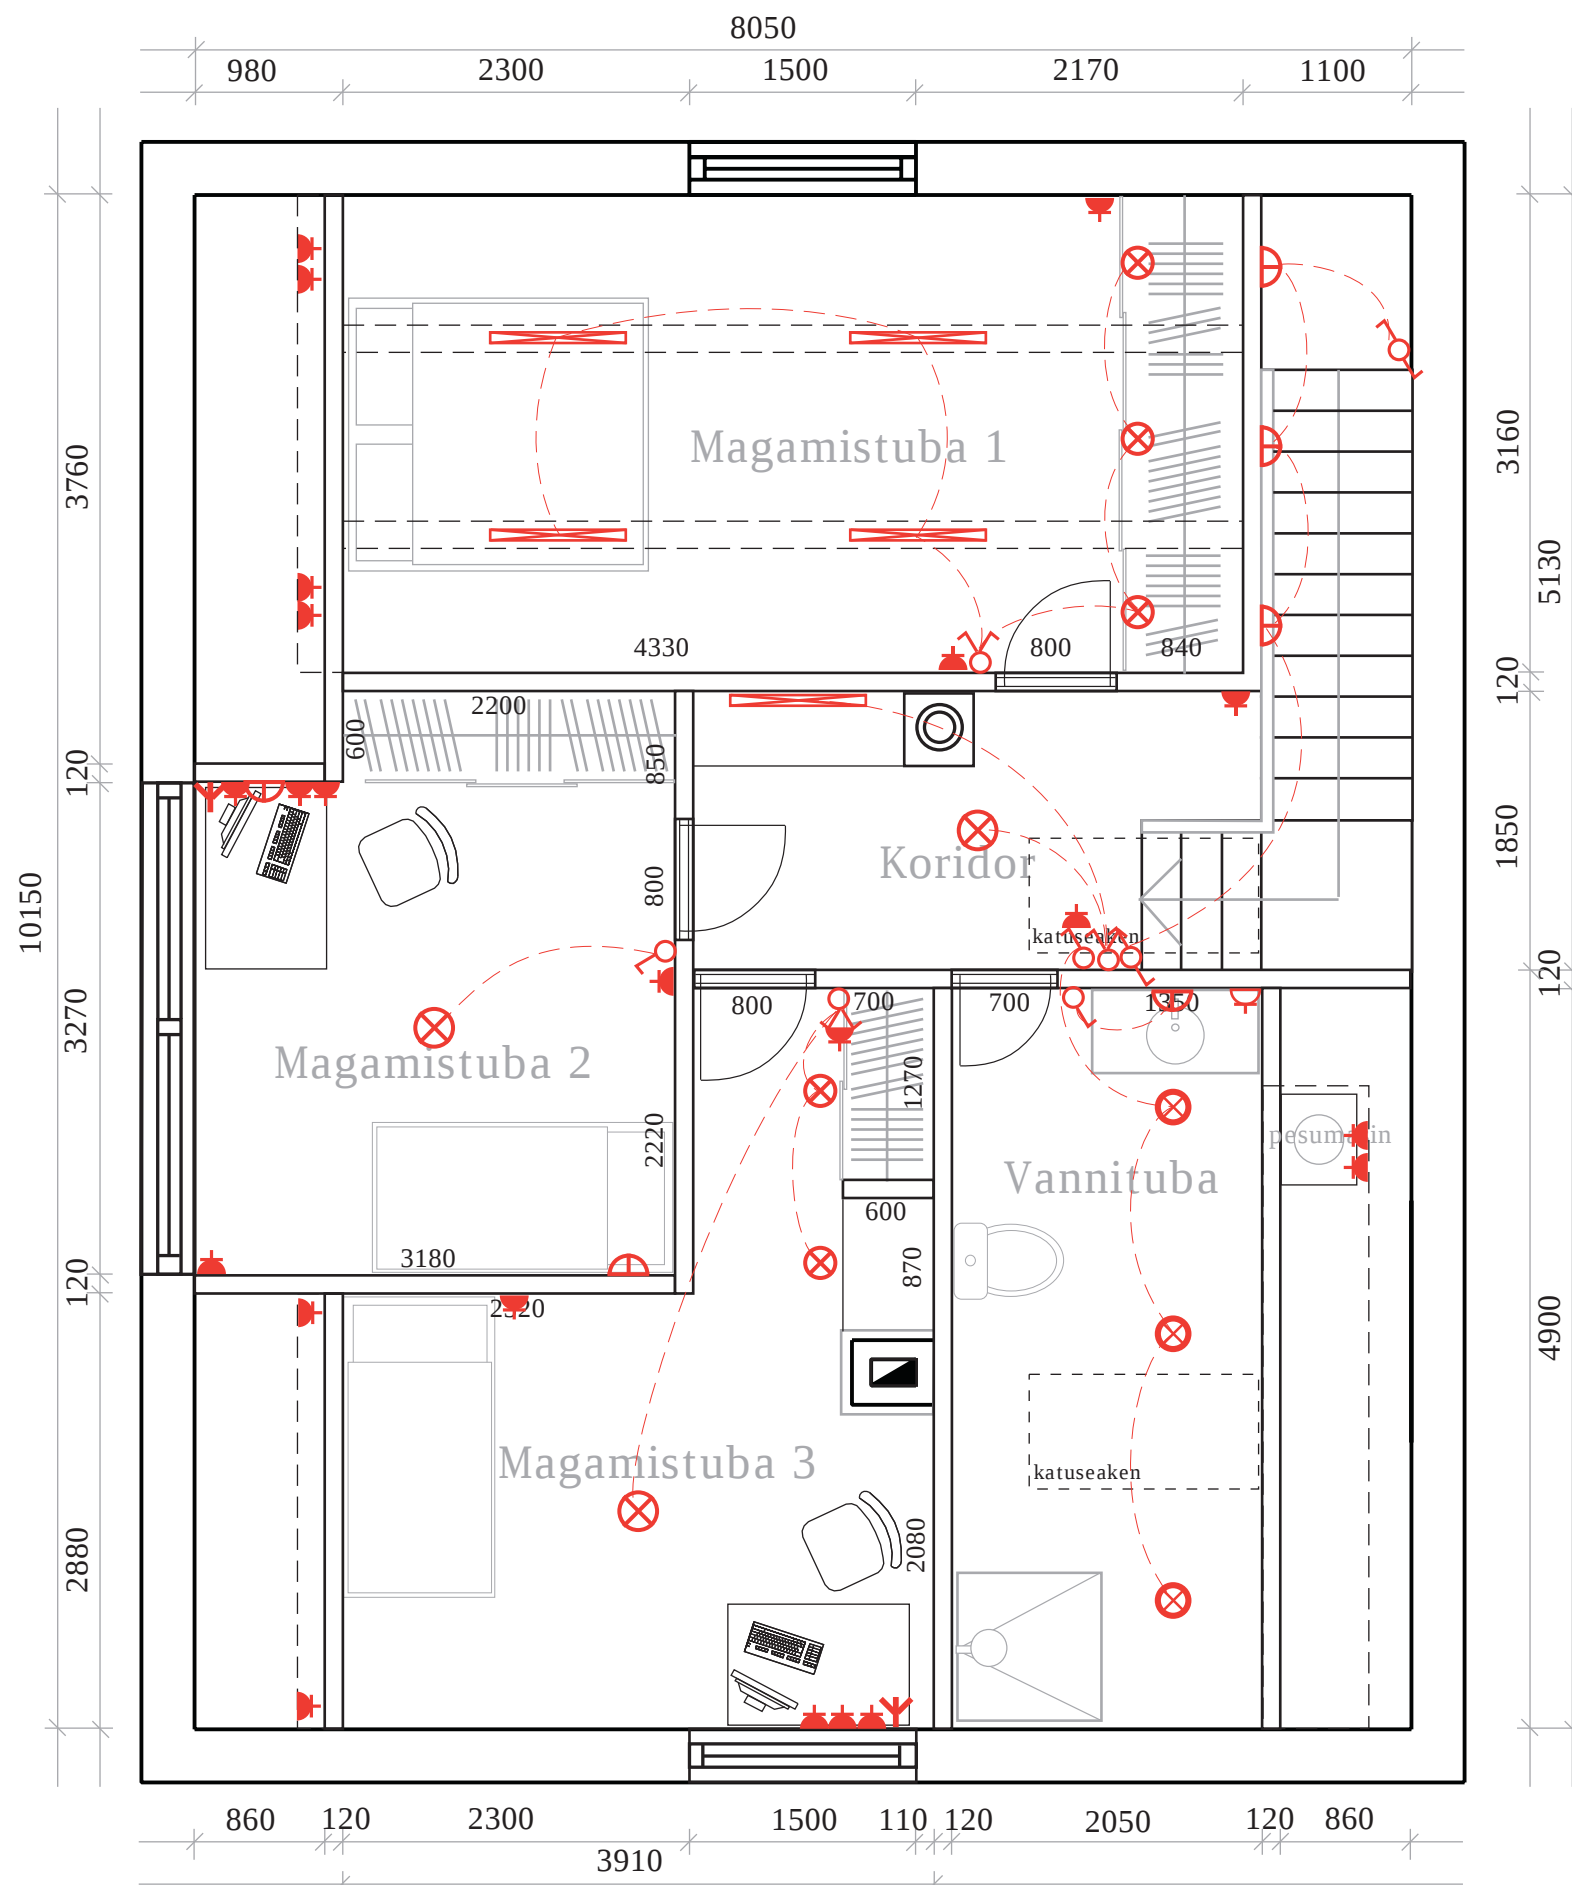

- Elekter ja kommunikatsioonid
- Tingmärgid:
- 1-ne pistik 220V normaalkõrgusel (200)
 - 1-ne pistik 220V erikõrgusel
 - Luminofoorvalgusti
 - Laevalgustid
 - Süvistatav valgusti
 - Seinavalgustid
 - Välisvalgustid
 - TV antenn
 - Telefon
 - Lülitid
 - Veksellüliti
 - Timmerlüliti
 - Kõlari juhtmed
 - Arvutivõrk

SELETUS:

Koridor: 1x laevalgusti; 1x nishivalgusti riulite taga;
3x trepi valgustid: seina süvistatavad, suunatavad, veksellülitiga, II k põrandast 1200 mm kõrgusel
Magamistuba 1: üldvalguseks 4 x luminofoortorud laetade peal; garderoobi uste taga
3 x pinnapealsed kohtvalgustid, suunatavad; voodi kõrval nishis 2x lauavalgustid
Magamistuba 2: 1x laevalgusti toa keskel; seinavalgustid laua ja voodi kõrval
Magamistuba 3: 1x laevalgusti toa keskel; 2x pinnapealsed suunatavad valgustid kapi ees
Vannituba: niiskuskindlad valgustid ja pistikud: 3 x laevalgustid; peeglivalgusti (h=2000 mm)
pistik erikõrgusel: kõrgus põrandast 1000 mm

INROOM	Objekt: Pärja tn. 38 / Tallinn	Leht/Lehti: 2/2
	Joonis: Põhiplaan / II Korrus	Mõõtkava 1:50
	Tellija: Raimond Irjas	Kuupäev: 26.06.2006
	Projekteerija: Terje Lindau-Kuum/ Ivo Rannaste	Kooskõlastus: