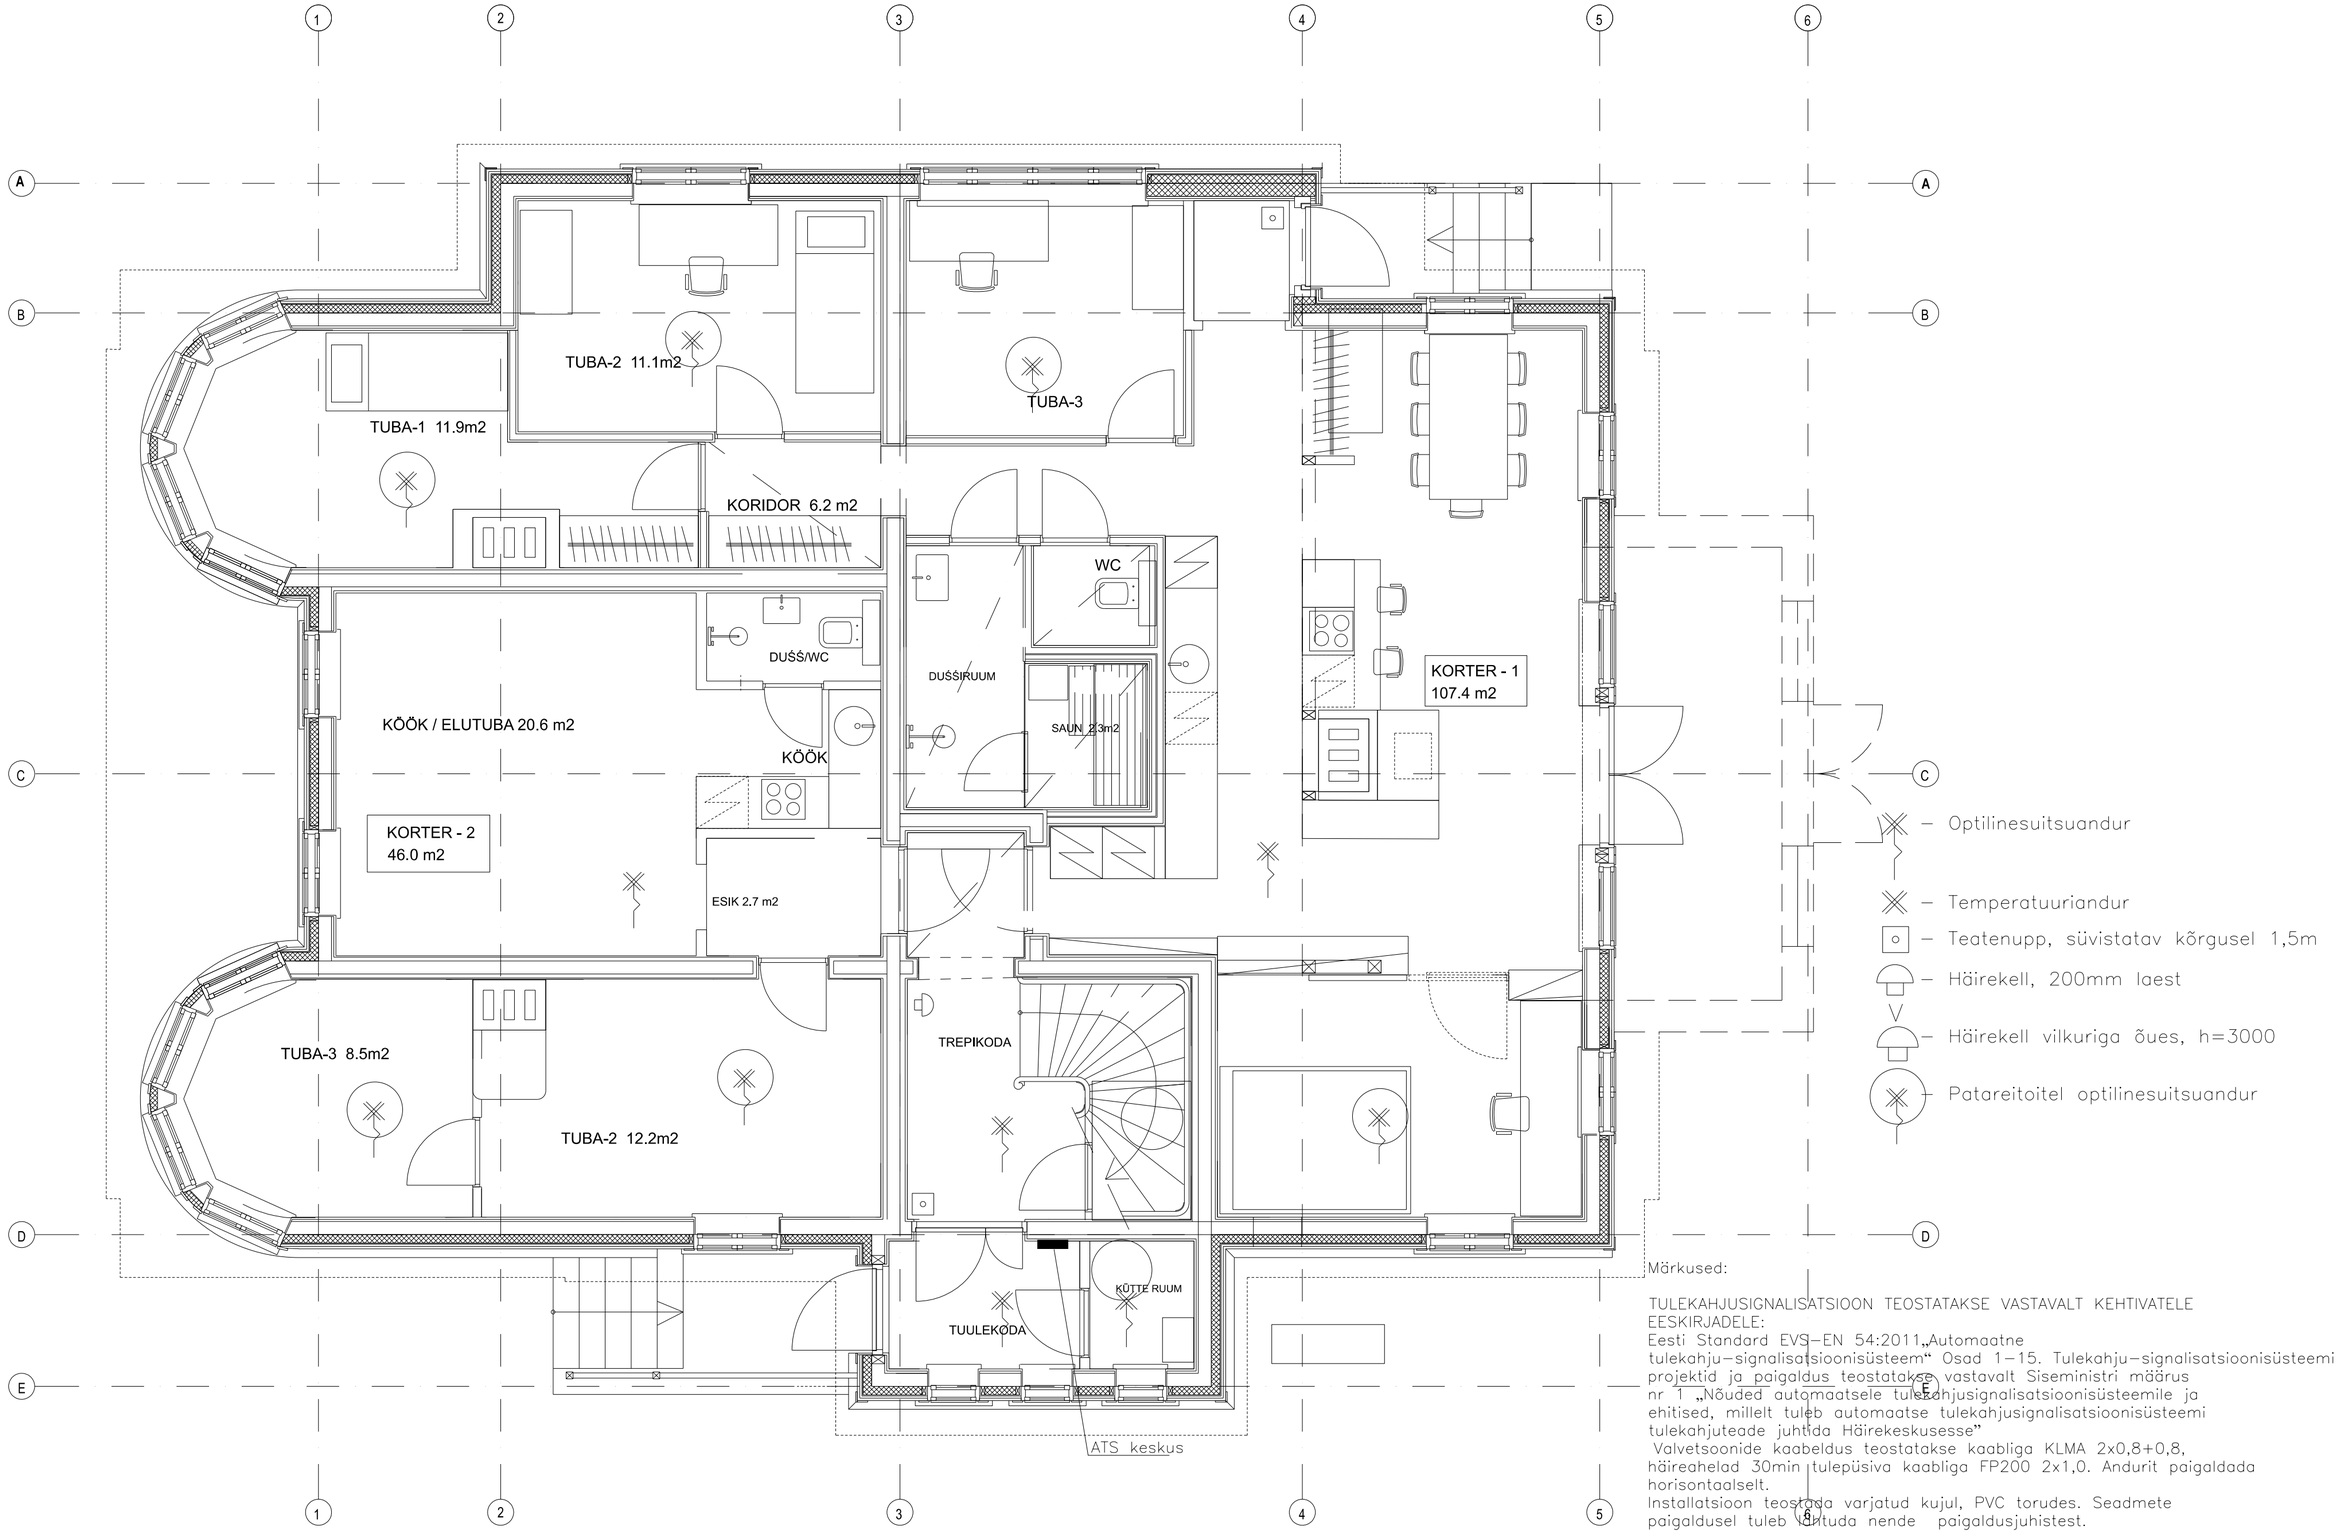

Märkused:

TULEKAHJUSIGNALISATSIOON TEOSTATAKSE VASTAVALT KEHTIVATELE EESKIRJADELE:
Eesti Standard EVS–EN 54:2011„Automaatne tulekahju–signalisatsioonisüsteem“ Osad 1–15. Tulekahju–signalisatsioonisüsteemi projektid ja paigaldus teostatakse vastavalt Siseministri määrus nr 1 „Nõuded automaatsele tulekahjusignalisatsioonisüsteemile ja ehitised, millelt tuleb automaatse tulekahjusignalisatsioonisüsteemi tulekahjuteade juhtida Häirekeskusesse”
Valvetsoonide kaabeldus teostatakse kaabliga KLMA 2x0,8+0,8, häireahelad 30min tulepüsiva kaabliga FP200 2x1,0. Andurit paigaldada horisontaalselt.
Installatsioon teostada varjatud kujul, PVC torudes. Seadmete paigaldusel tuleb lähtuda nende paigaldusjuhistest.