


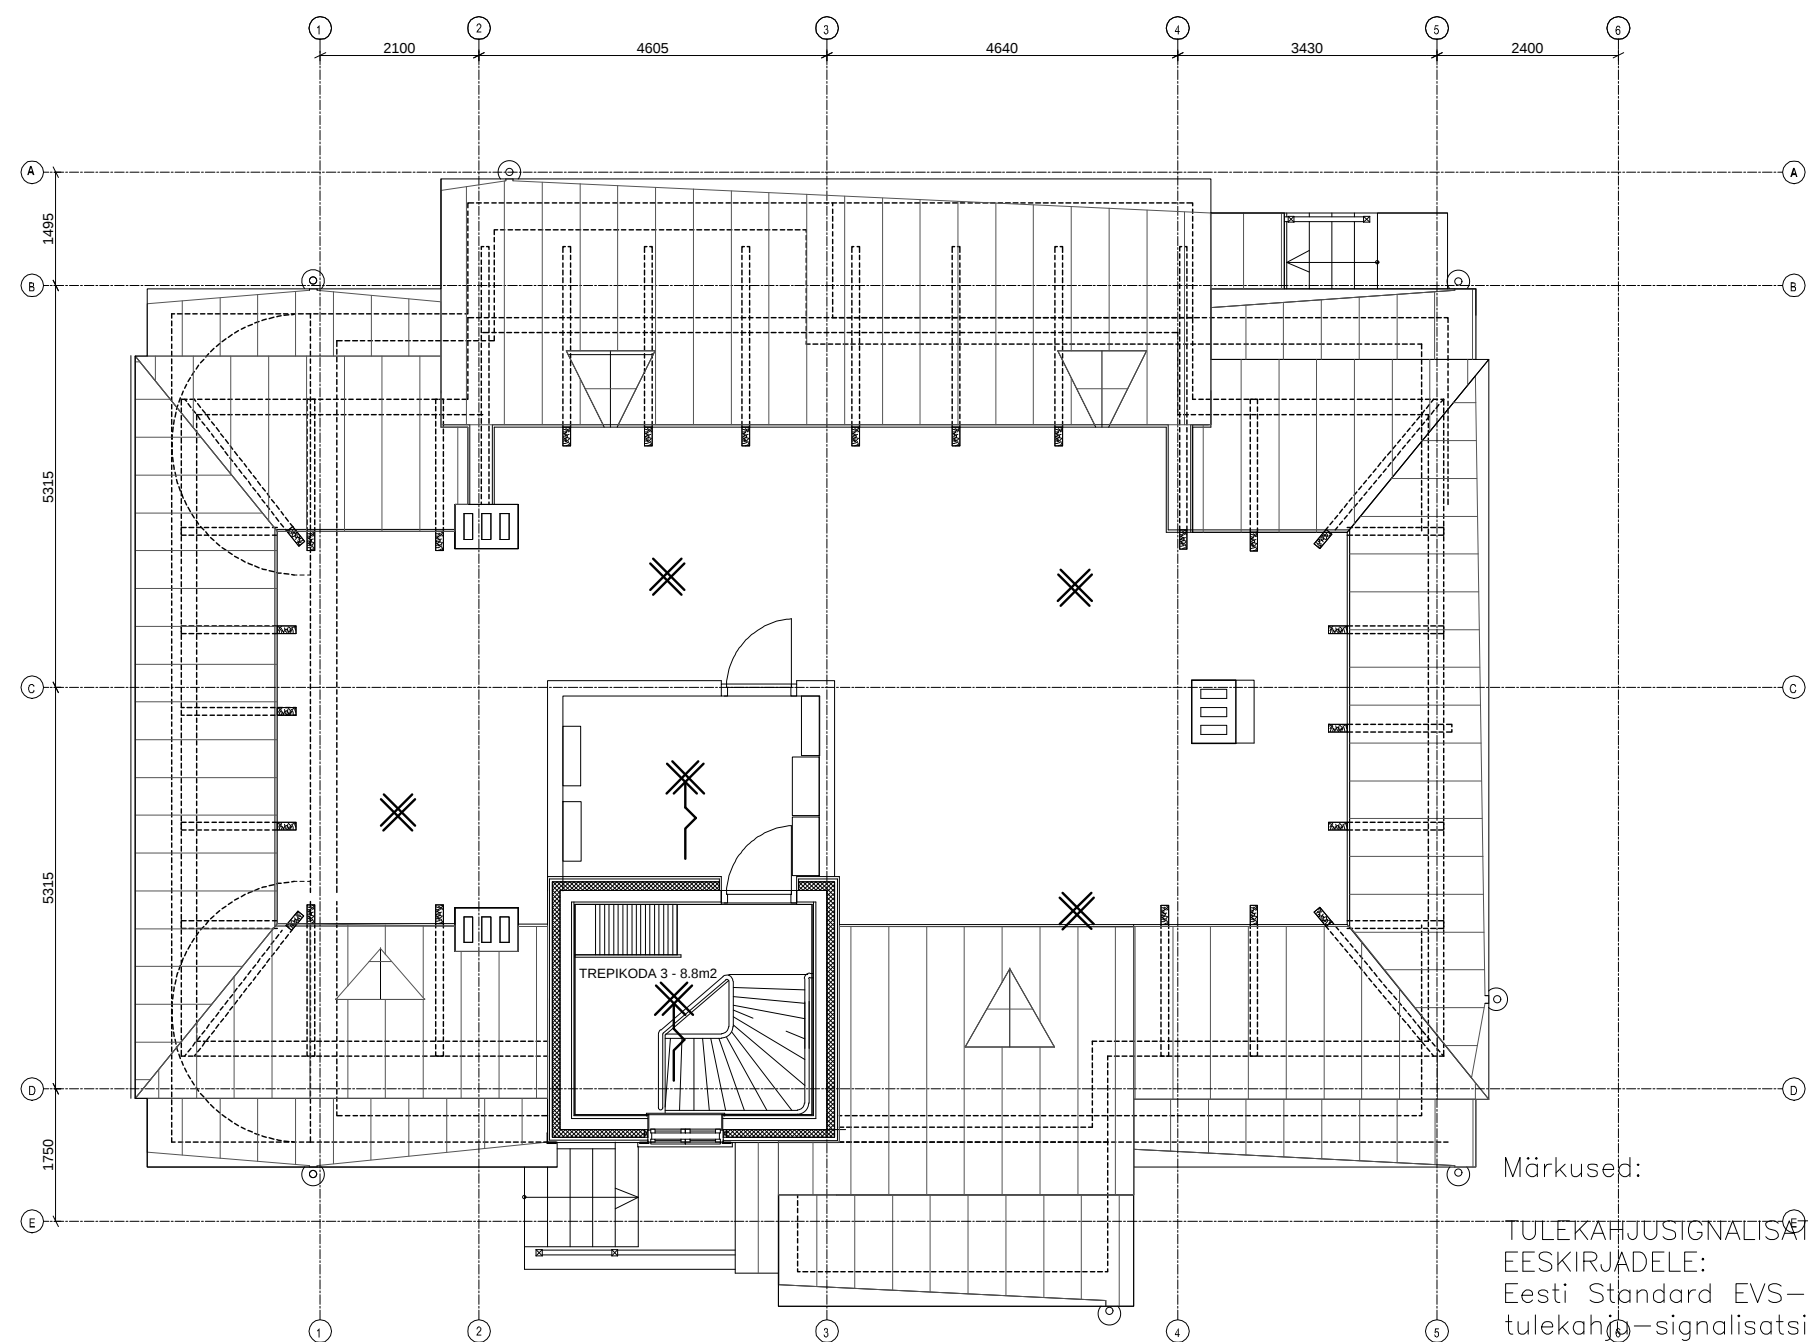

-  – Optilinesuitsuandur
-  – Temperatuuriandur
-  – Teatenupp, süvistatav kõrgusel 1,5m
-  – Häirekell, 200mm laest
-  – Häirekell vilkuriga õues, h=3000
-  – Patareitoitel optilinesuitsuandur

Märkused:

TULEKAHJUSIGNALISATSIOON TEOSTATAKSE VASTAVALT KEHTIVATELE EESKIRJADELE:
 Eesti Standard EVS-EN 54:2011 „Automaatne tulekahju-signalisatsioonisüsteem“ Osad 1–15.
 Tulekahju-signalisatsioonisüsteemi projektid ja paigaldus teostatakse vastavalt Siseministri määrus nr 1 „Nõuded automaatsele tulekahjusignalisatsioonisüsteemile ja ehitised, millelt tuleb automaatse tulekahjusignalisatsioonisüsteemi tulekahjuteade juhtida Häirekeskusesse”
 Valvetsoonide kaabeldus teostatakse kaabliga KLMA 2x0,8+0,8, häireahelad 30min tulepüsiva kaabliga FP200 2x1,0. Andurit paigaldada horisontaalselt.
 Installatsioon teostada varjatud kujul, PVC torudes. Seadmete paigaldusel tuleb lähtuda nende paigaldusjuhistest.