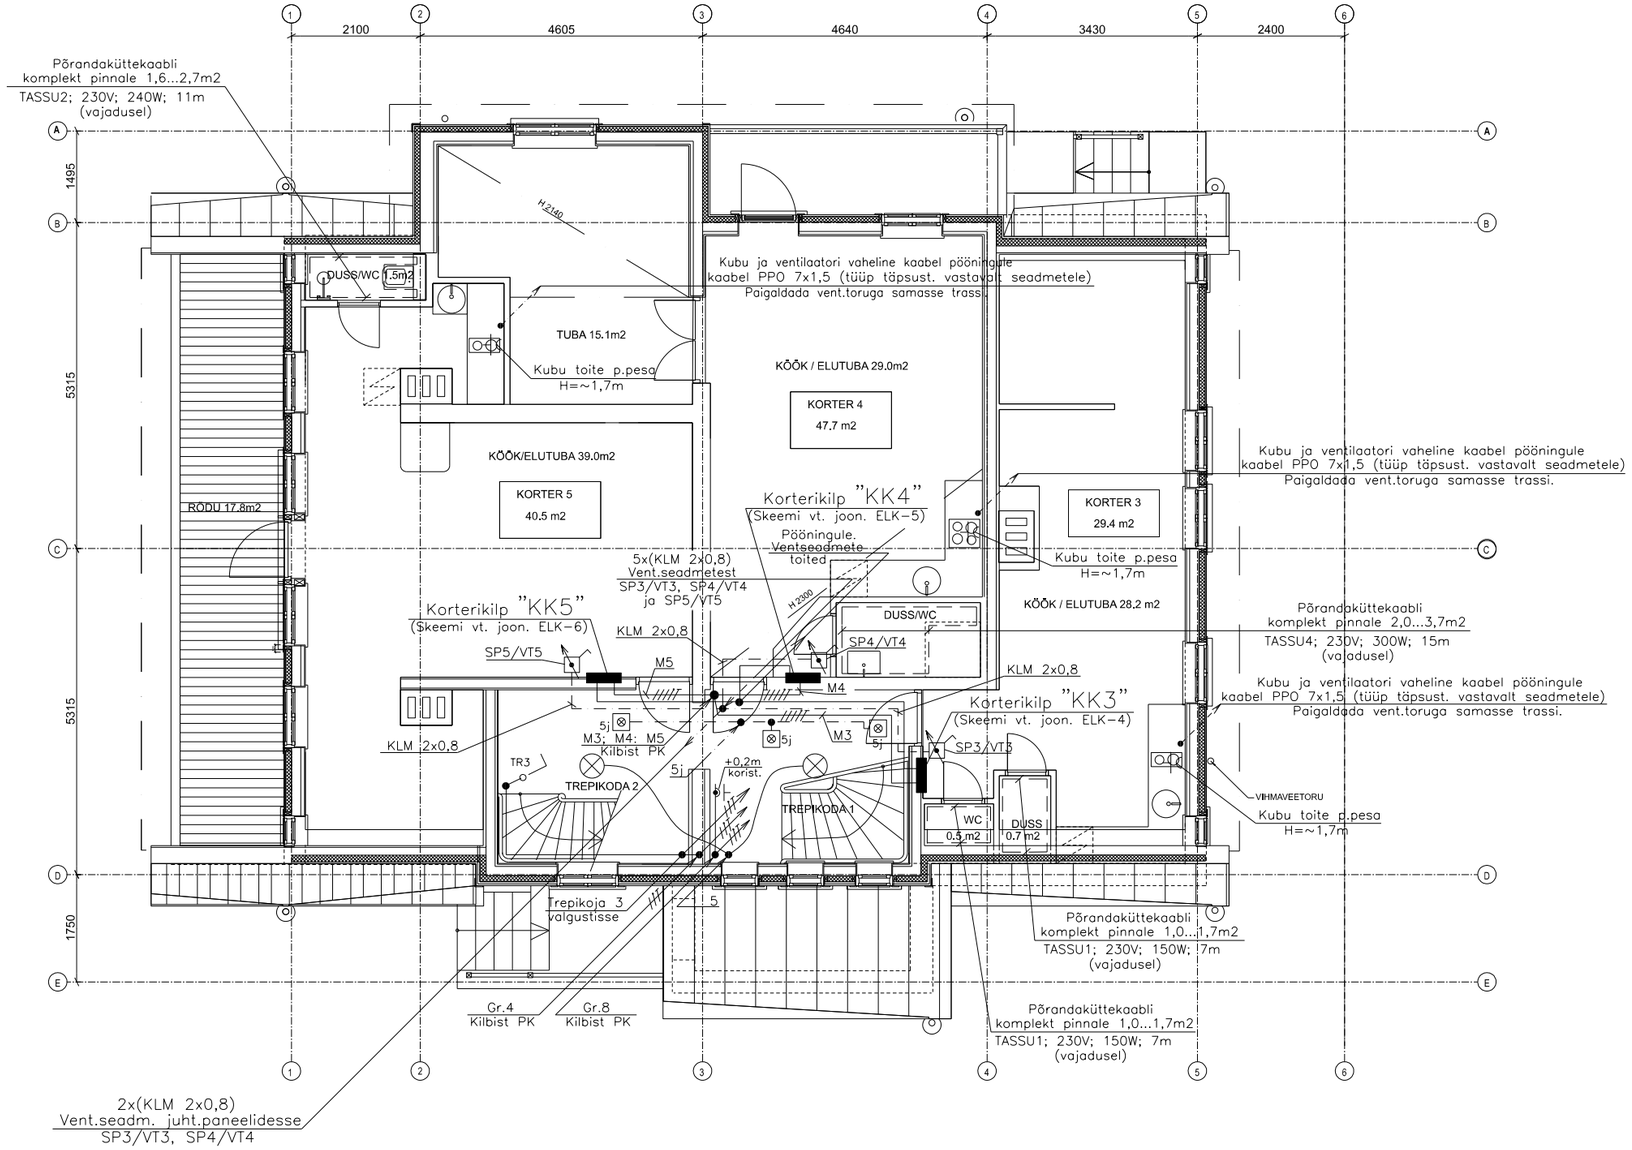
2100
4605
4640
3430
2400
1495
5315
5315
1750
Põrandaküttekaabli
komplekt pinnale 1,6...2,7m2
TASSU2; 230V; 240W; 11m
(vajadusel)
DUSS/WC 1.5m2
TUBA 15.1m2
Kubu toite p.pesa
H=~1,7m
KÖÖK / ELUTUBA 29.0m2
KORTER 4
47.7 m2
Kubu ja ventilaatori vaheline kaabel pööningule
kaabel PPO 7x1,5 (tüüp täpsust. vastavalt seadmetele)
Paigaldada vent.toruga samasse trassi.
KÖÖK/ELUTUBA 39.0m2
KORTER 5
40.5 m2
RODU 17.8m2
Korterikilp "KK4"
(Skeemi vt. joon. ELK-5)
Pööningule.
Ventseadmete
toited
KORTER 3
29.4 m2
Kubu ja ventilaatori vaheline kaabel pööningule
kaabel PPO 7x1,5 (tüüp täpsust. vastavalt seadmetele)
Paigaldada vent.toruga samasse trassi.
Kubu toite p.pesa
H=~1,7m
5x(KLM 2x0,8)
Vent.seadmetest
SP3/VT3, SP4/VT4
ja SP5/VT5
KÖÖK / ELUTUBA 28.2 m2
DUSS/WC
Korterikilp "KK5"
(Skeemi vt. joon. ELK-6)
KLM 2x0,8
SP4/VT4
Põrandaküttekaabli
komplekt pinnale 2,0...3,7m2
TASSU4; 230V; 300W; 15m
(vajadusel)
SP5/VT5
M5
M4
KLM 2x0,8
Korterikilp "KK3"
(Skeemi vt. joon. ELK-4)
Kubu ja ventilaatori vaheline kaabel pööningule
kaabel PPO 7x1,5 (tüüp täpsust. vastavalt seadmetele)
Paigaldada vent.toruga samasse trassi.
KLM 2x0,8
M3; M4; M5
Kilbist PK
M3
SP3/VT3
TR3
TREPIKODA 2
+0,2m
korist.
TREPIKODA 1
VIHMAVEETORU
Kubu toite p.pesa
H=~1,7m
WC
0.5 m2
DUSS
0.7 m2
Trepikoja 3
valgustisse
Põrandaküttekaabli
komplekt pinnale 1,0...1,7m2
TASSU1; 230V; 150W; 7m
(vajadusel)
Gr.4
Kilbist PK
Gr.8
Kilbist PK
Põrandaküttekaabli
komplekt pinnale 1,0...1,7m2
TASSU1; 230V; 150W; 7m
(vajadusel)
2x(KLM 2x0,8)
Vent.seadm. juht.paneelidesse
SP3/VT3, SP4/VT4

M 1:100