


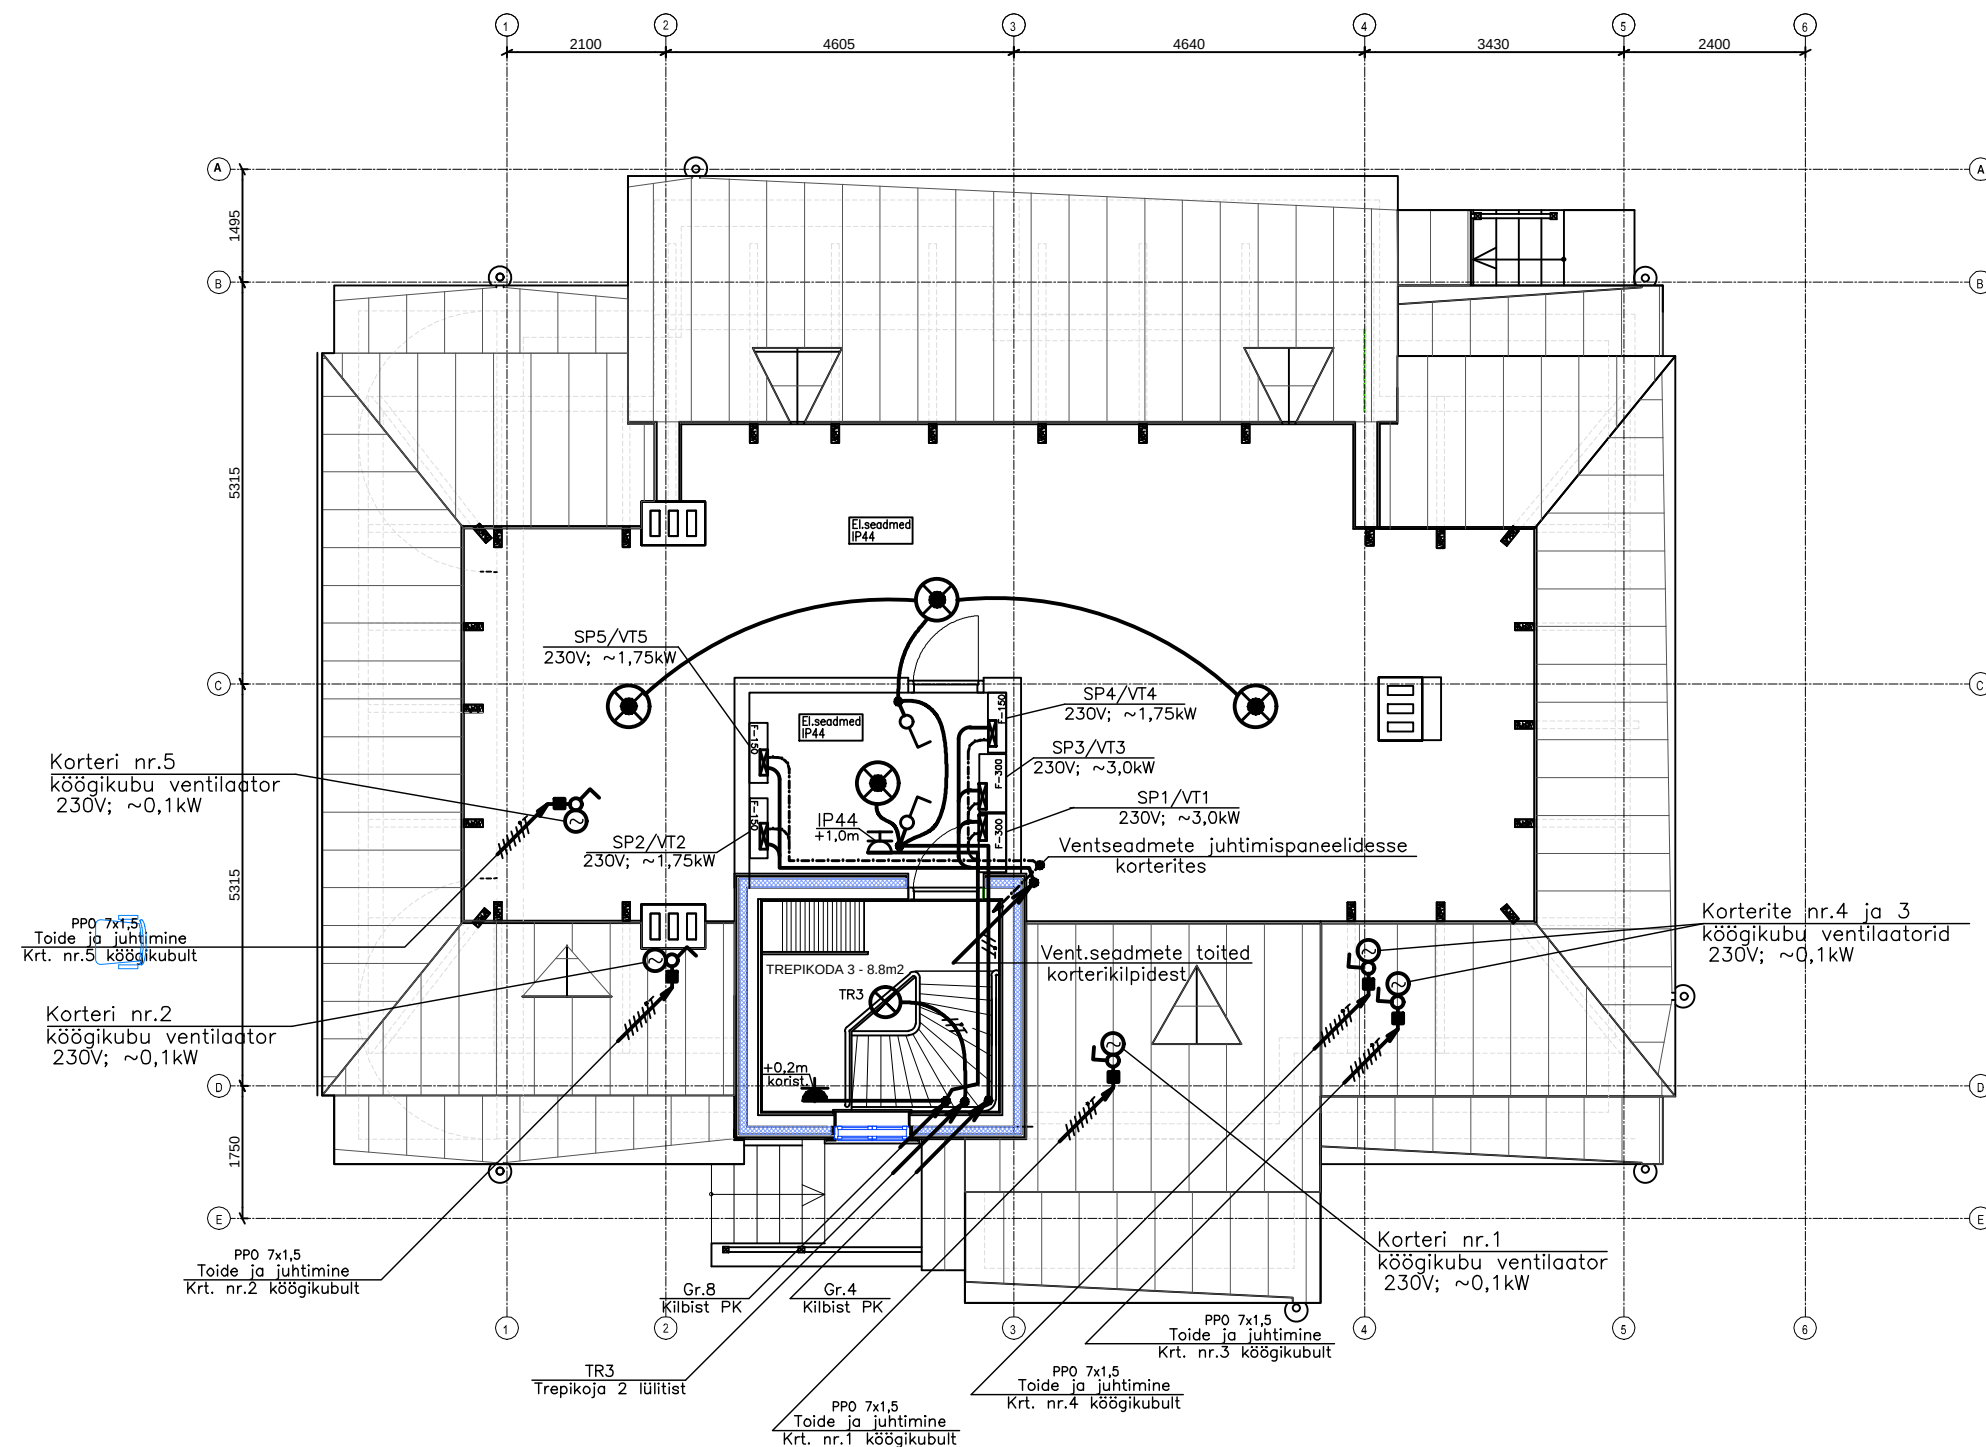

MÄRKUSED:

1. PROJEKT. VENT.AGREGAATIDE DISTANTSJUHTIMISPANEELID PAIGALDADA KORTERITE ESIKUSSE VÕI KÖÖK-ELUTUPPA, VÄLISUKSE LÄHEDALE. JUHTPANEELIDE ÜHENDUSED VENT.AGREGAATIDEGA TEOSTADA eBus-PISTIKÜHENDUSTE JA KAABLITEGA KLM 2x0,8 (täpsustada).
2. KÖÖGIKUBUDE JA PÖÖNINGUL PAIKNEVATE MITMEKIIRUSELISTE VENTILAATORITE VAHELISE KAABLI MARK JA SOONTE ARV TÄPSUSTADA VASTAVALT KONKREETSETELE SEADMETELE.

M 1:100