


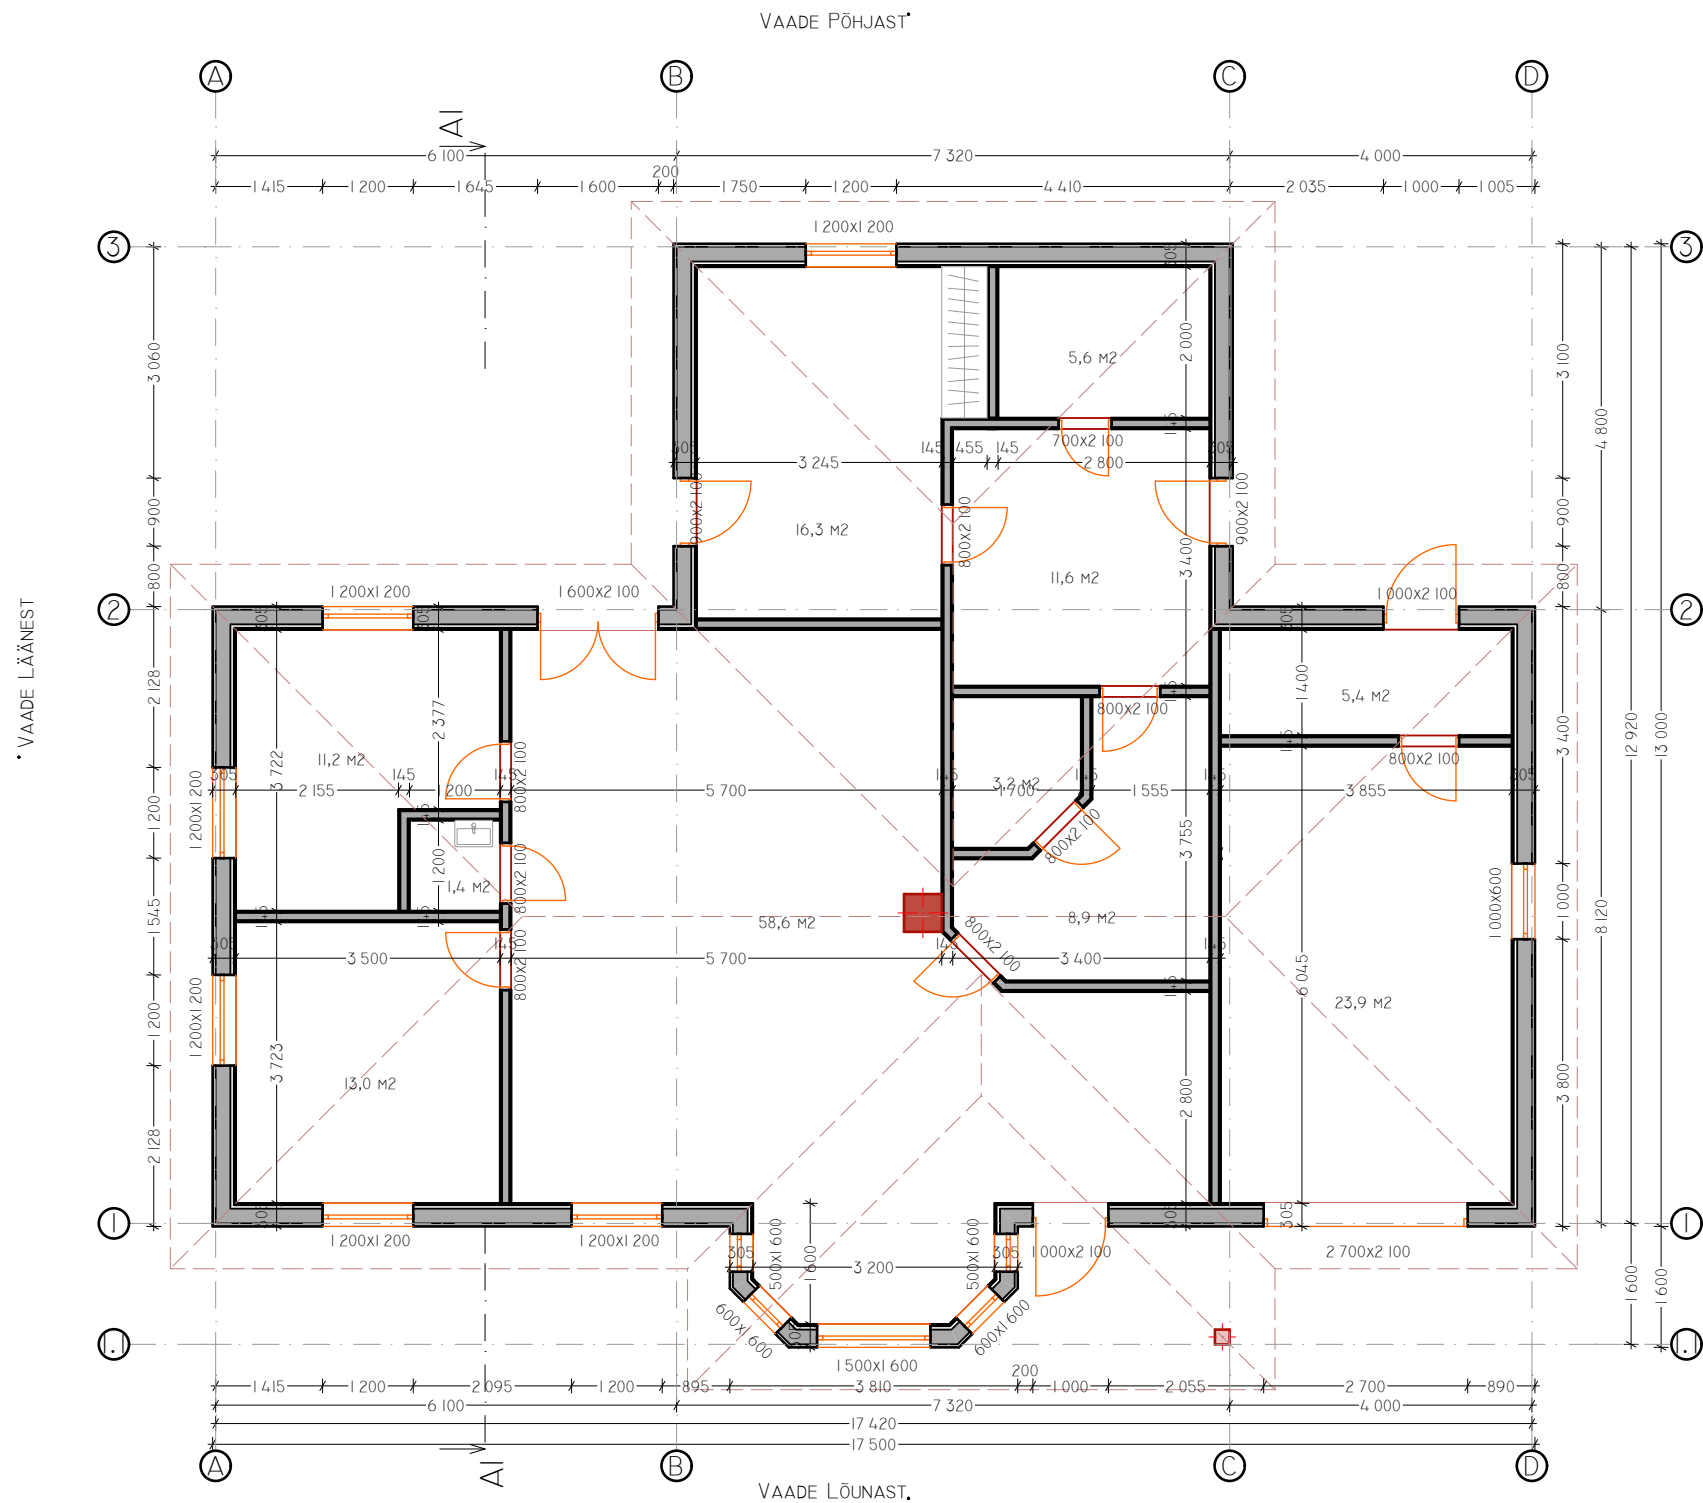

K
KATUS:
KATUSEPLEKK RUUKKI CLASSIC C
ROOV 32x100
DIST. LIIST 30x45
KATUSE ALUSKATE
FERMSÜSTEEM 45x195
VL
VAHELAGI x W/M²K:
PUITFERM 45x195/PUISTEVILL 600
AURUTÖKKEMEMBRAAN
DIST. LIIST 45
KIPSPLAAT I3
VS
VÄLISSEIN x W/M²K:
KROHVITAV MIN. VILL 40
PUITKARKASS I95/MIN. VILL 200
AURUTÖKKEMEMBRAAN
PUITKARKASS 45/MIN. VILL 50
OSB I2
KIPSPLAAT I3
SS
SISESEIN:
KIPSPLAAT I3
OSB I2
KARKASS 95/MIN. VILL 100
OSB I2
KIPSPLAAT I3
P
I. KORRUSE PÕRAND x W/M²K:
PARKETT I0
PARKETI ALUSKATE
RAUDBEToon 100/PÕRANDAKÜTE
HÜDROISOLATSIOON
VAHTPOLÜSTÜROOL 300
TIHENDATUD LIIV 400
OL. OLEV PINNAS