


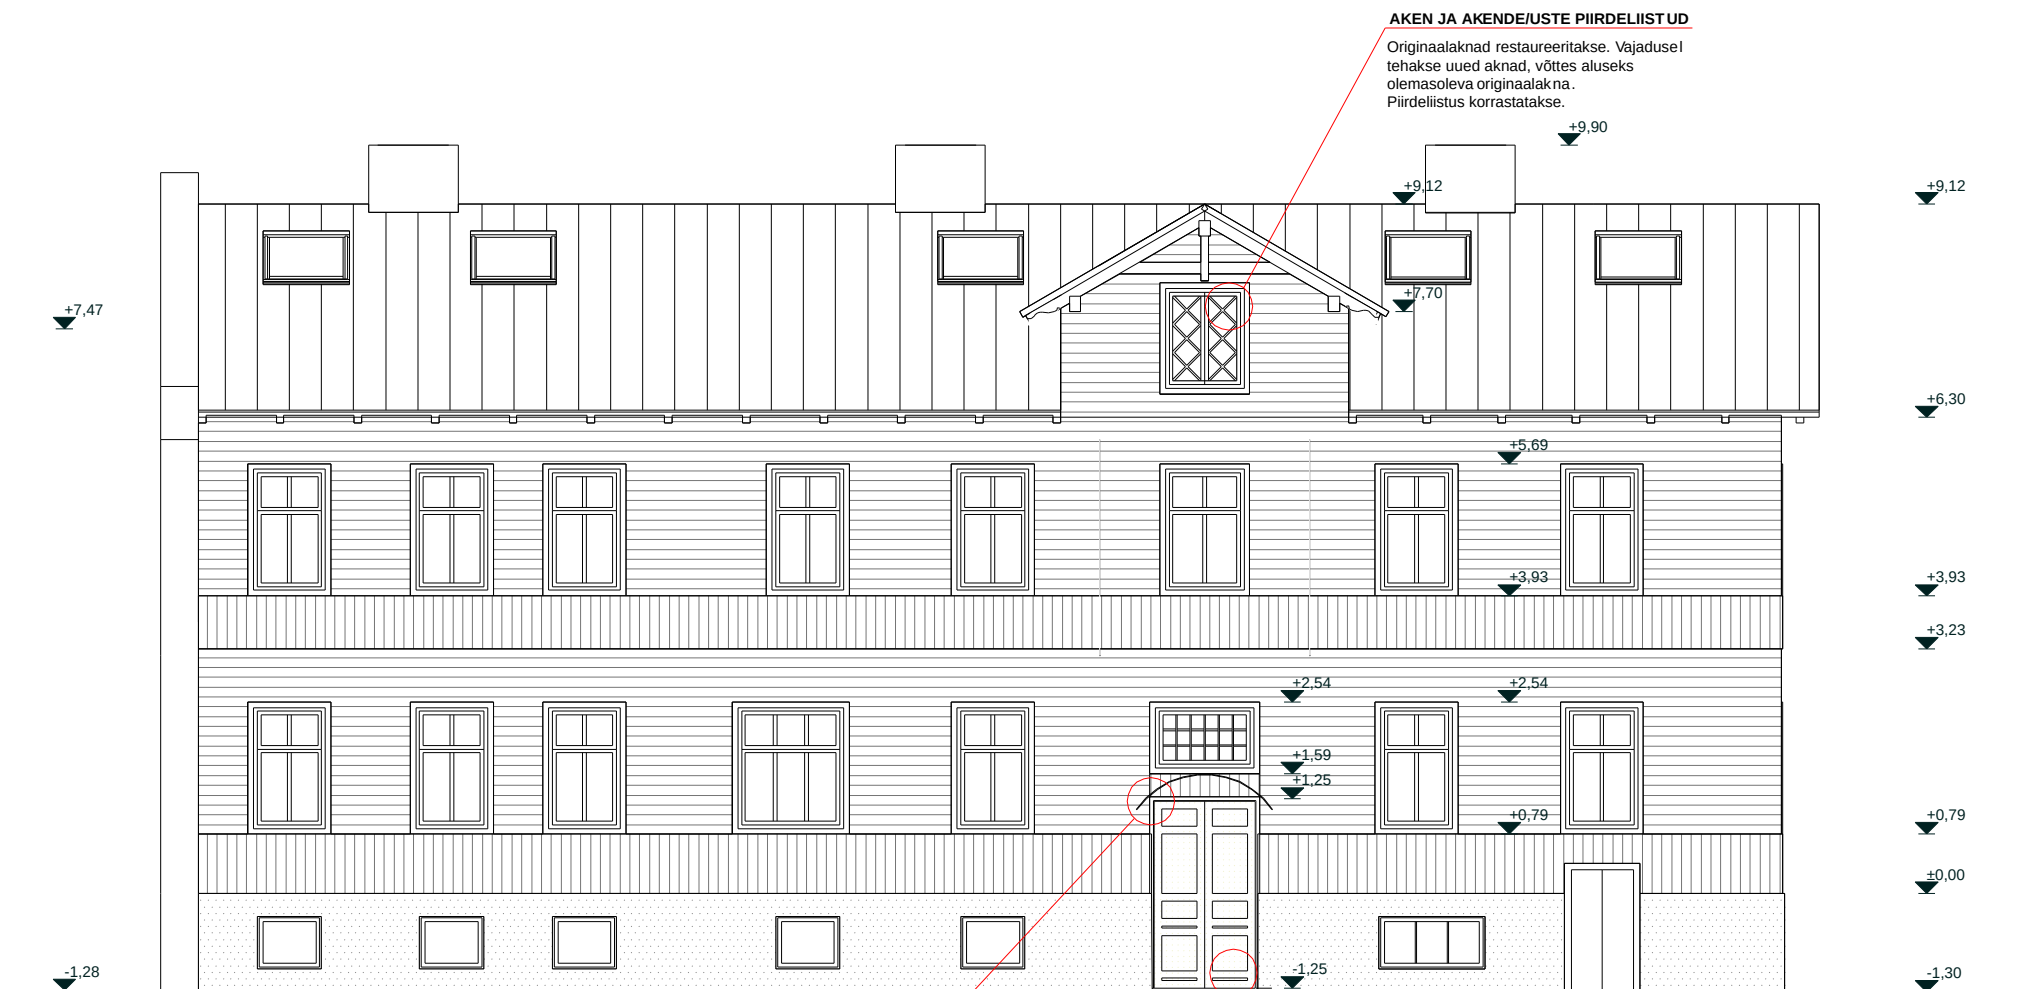

VAADE ÕLE TÄNAVALT
KATUSEKORRUSE PROJEKT
 ÕLE 28 / NABRA 8, TALLINN

AE-1

TELLJA	JÜRI ALTNURME	M 1:100
PROJEKTEERIJA	KARL MÄND	JUUNI 2007
FIE KARL MÄND GSM 50 74 875 EP00548FIE-0001		