



Juurdeehituse katus-lagi telgedel 5-6

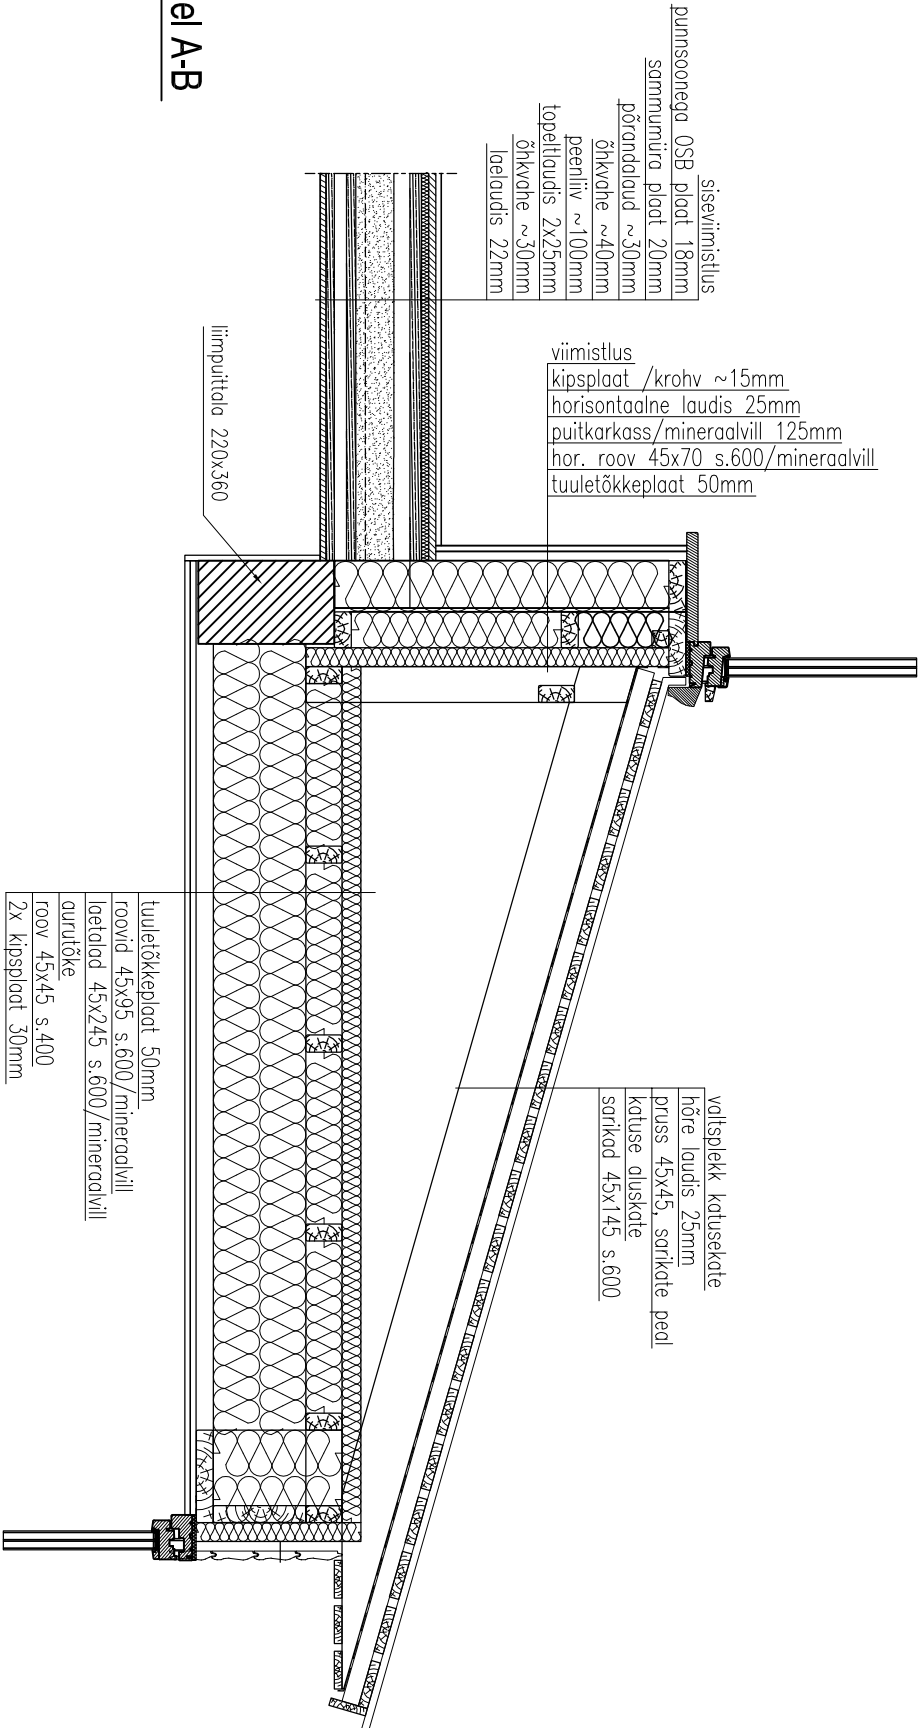

Juurdeehituse rõdu-lagi telgedel A-B

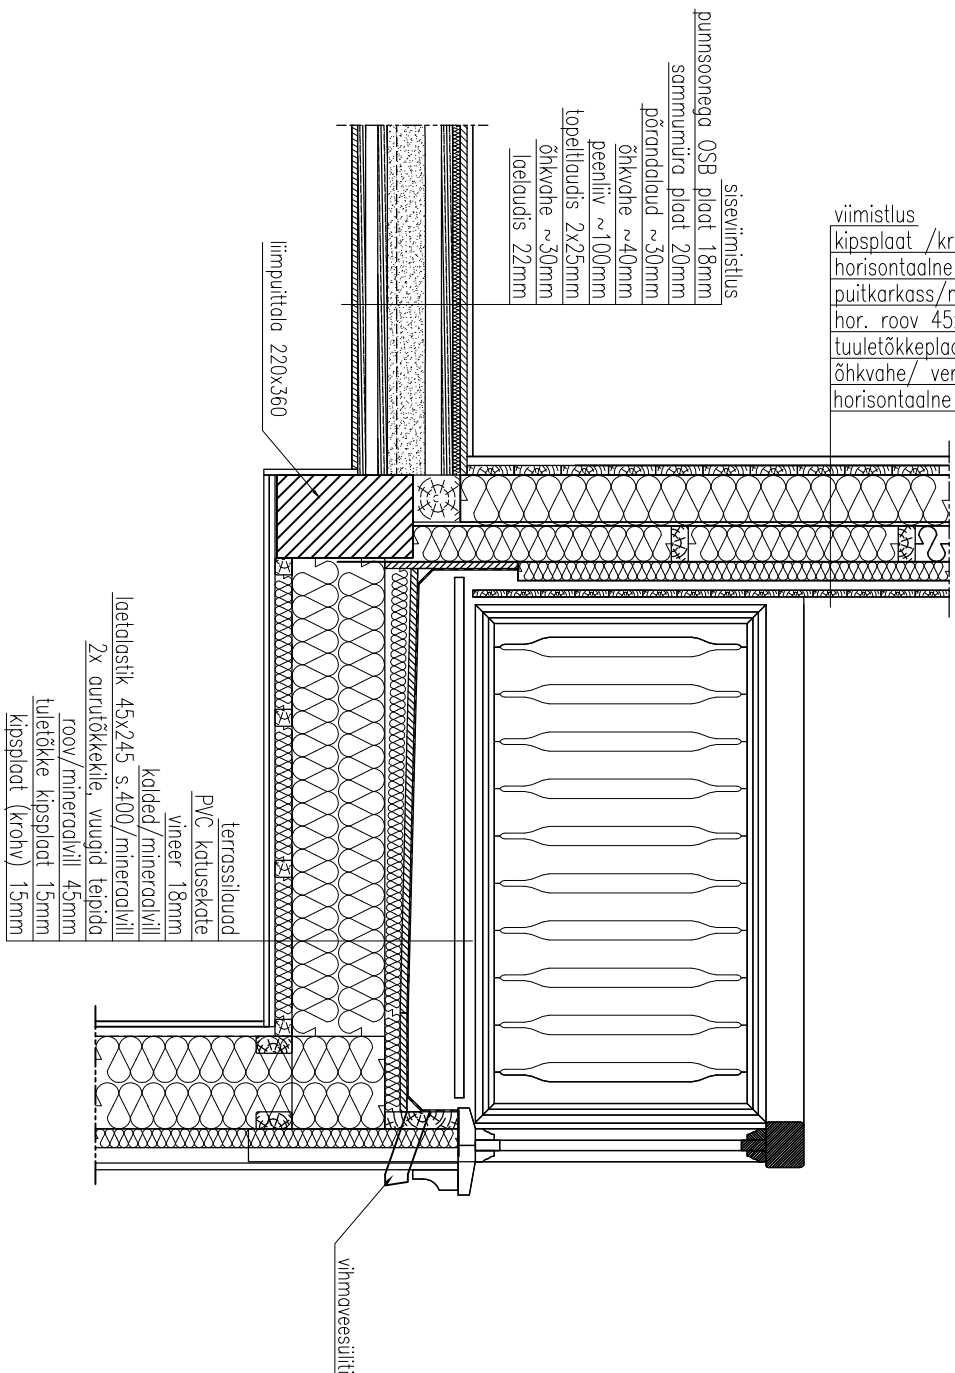

MÄRKUSED:

- Üldise karkassivahelise soojustusena kasutada puiste kivivilla ($\lambda_d \leq 0,041 \text{ W/mK}$);
- Tuuletõkkeplaadina kasutada 50mm kivivilliplaati nt. Parroc Cortex ($\lambda_d \leq 0,033 \text{ W/mK}$);