


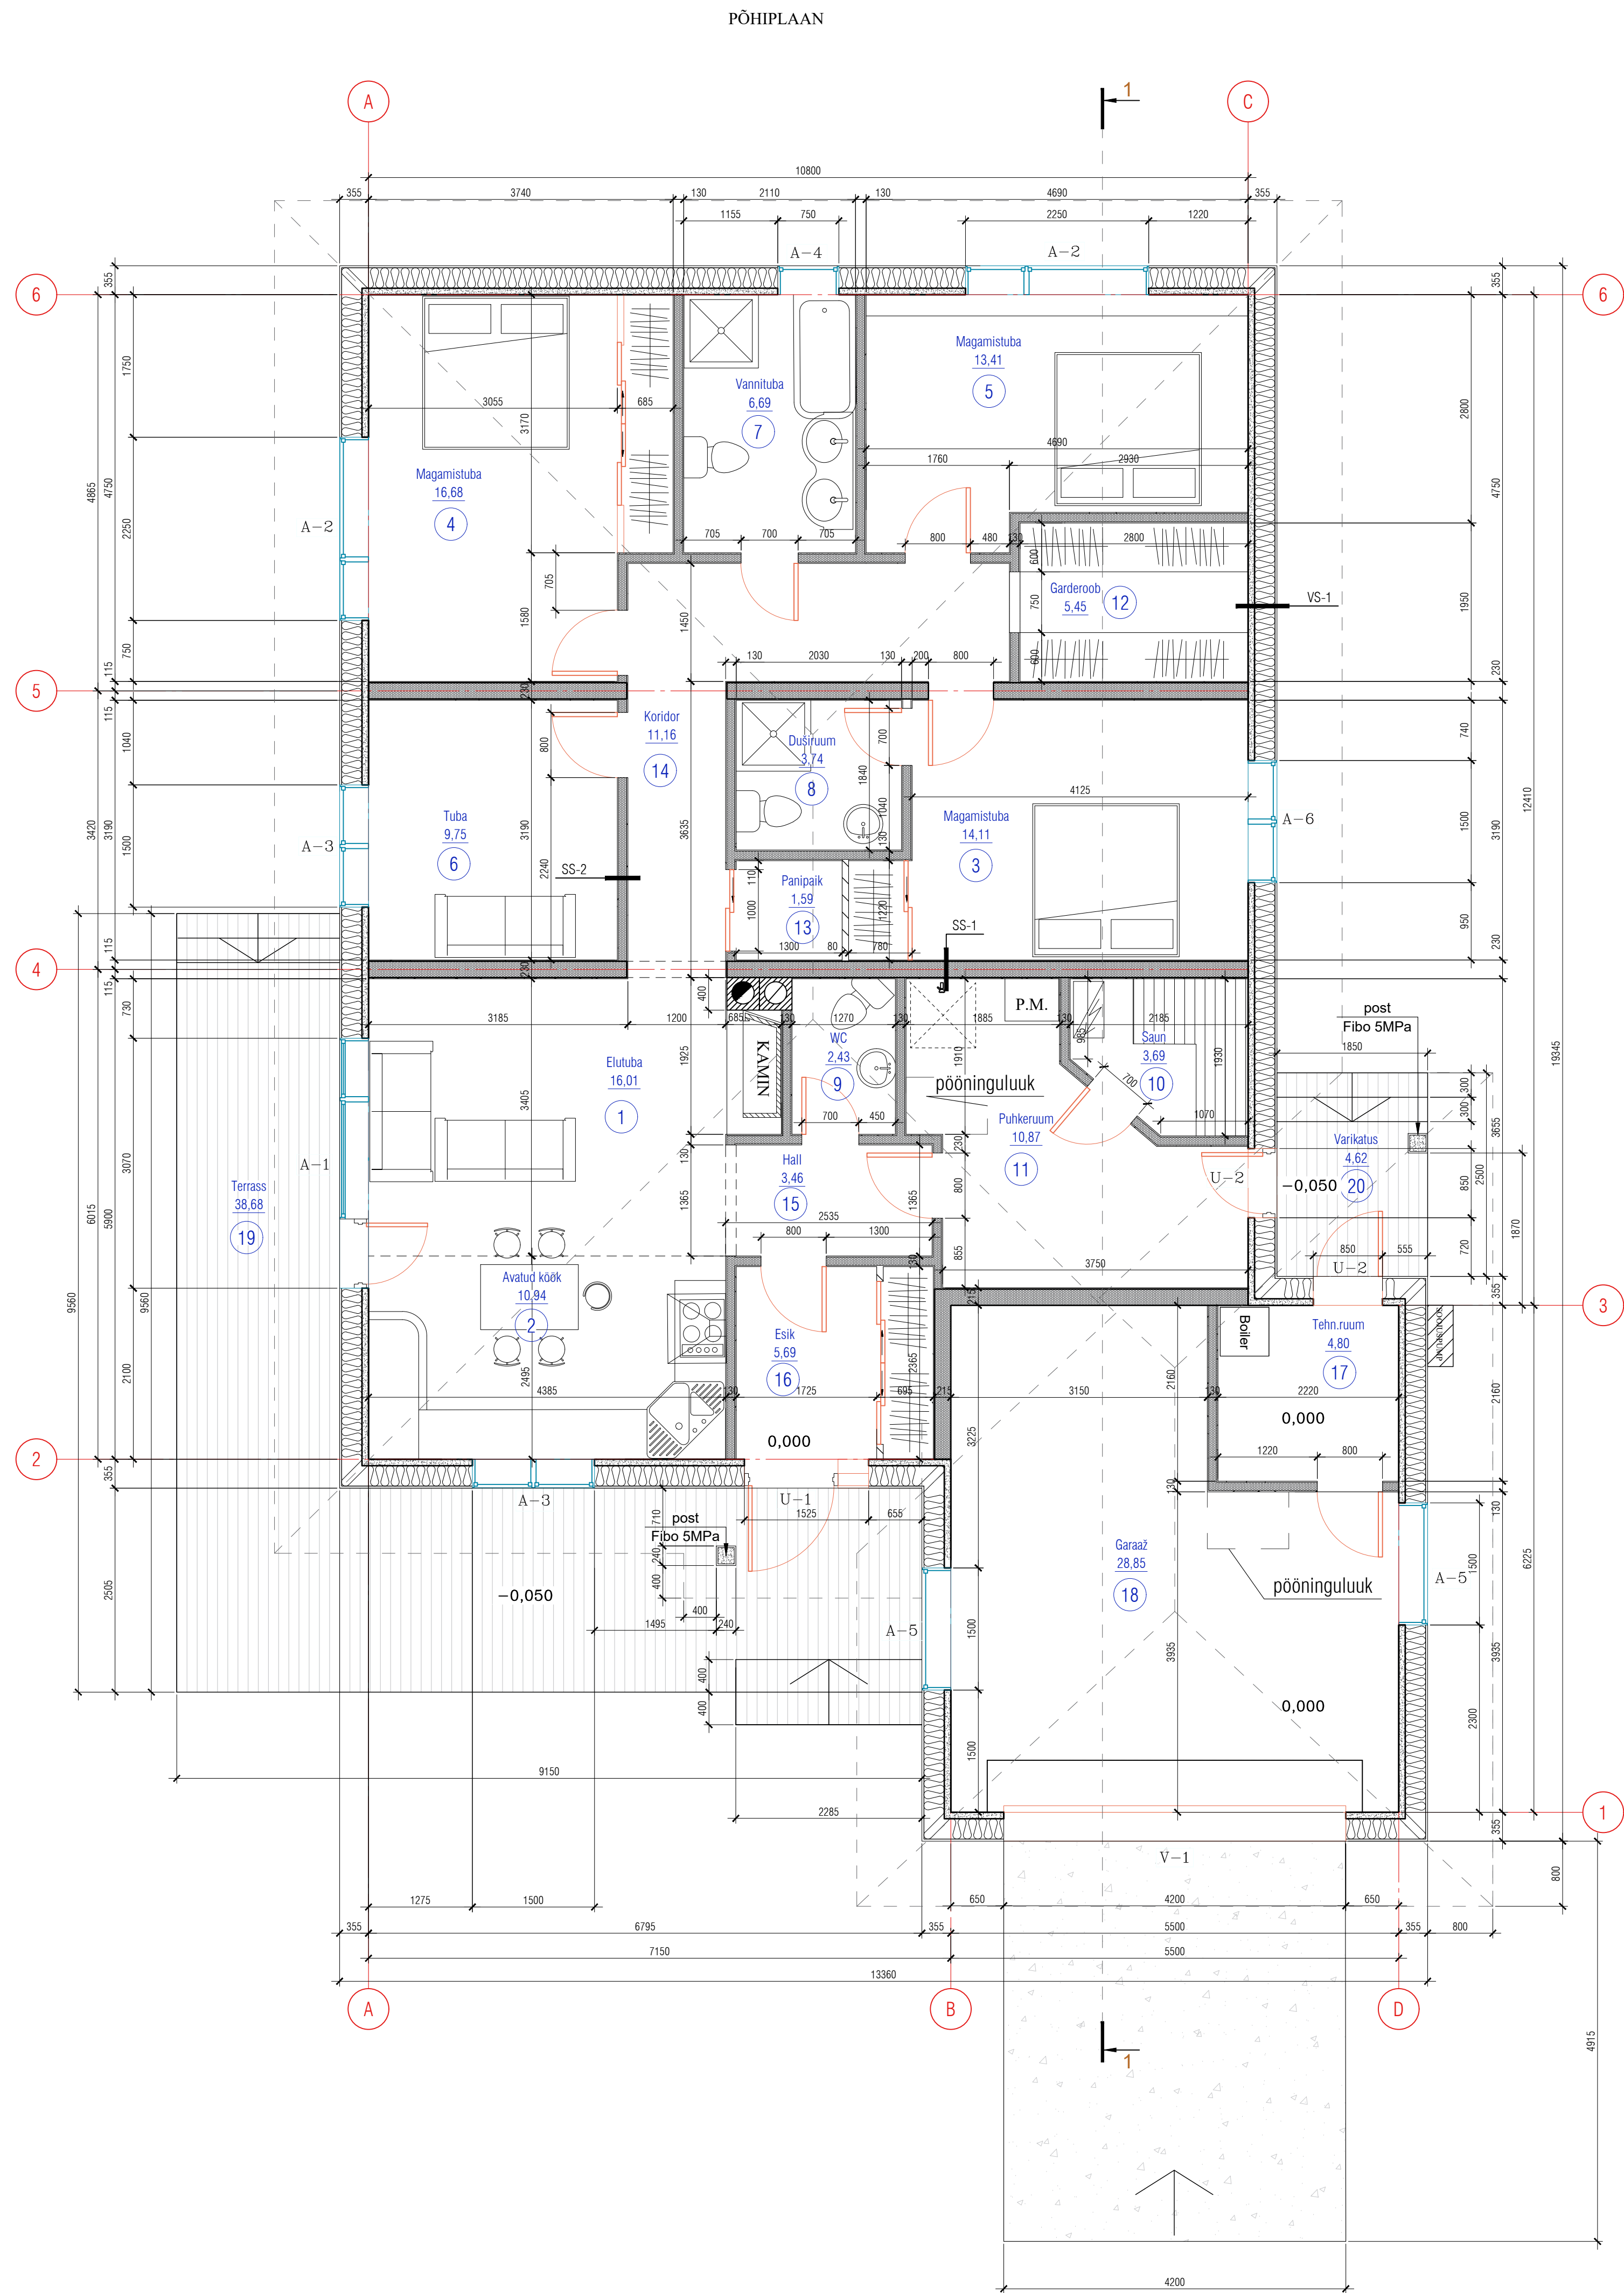


Ruumide eksplikatsioon			
n	Nimetus	Pind, m2	Märkused
1	Elutuba	16.01	
2	Avatud köök	10.94	
3	Magamistuba	14.11	
4	Magamistuba	16.68	
5	Magamistuba	13.41	
6	Tuba	9.75	
7	Vannituba	6.69	
8	Duširuum	3.74	
9	WC	2.43	
10	Saun	3.69	
11	Puhkeruum	10.87	
12	Garderoob	5.45	
13	Panipaik	1.59	
14	Koridor	11.16	
15	Hall	3.46	
16	Esik	5.69	
17	Tehn. ruum	4.8	Tehn. pind/mittekoetav
18	Garaaž	28.85	Üldkasutatav/mittekoetav
19	Terrass	38.68	Avatud
20	Värikatus	4.62	Avatud
	SULETUD NETOPIND	169.3	
	ELURUUMIDE PIND	135.7	
	TEHN. PIND	4.8	
	ÜLDKASUTATAV PIND	28.9	
	KOETAV PIND	135.7	
	AVATUD BRUTOPIND	43.3	

TINGMÄRGID

- VS-1: Välissein 355mm
- Väilismüür- krohv
 - Tuulutusavadega roovitis 20mm
 -
 - TIMBET paneel (sees betoon 80mm, soojustus 250mm kiviviil, TEP-Wood plaat 25mm)
 -
 - Siseiimistlus
- SS-1: Sisesein 230mm
- Siseiimistlus 15mm
 - Kergplokk 200 mm
 - Siseiimistlus 15mm
- SS-2: Sisesein 130 mm
- Siseiimistlus 15mm
 - Kergplokk 100 mm
 - Siseiimistlus 15mm

LÕIGE 1-1

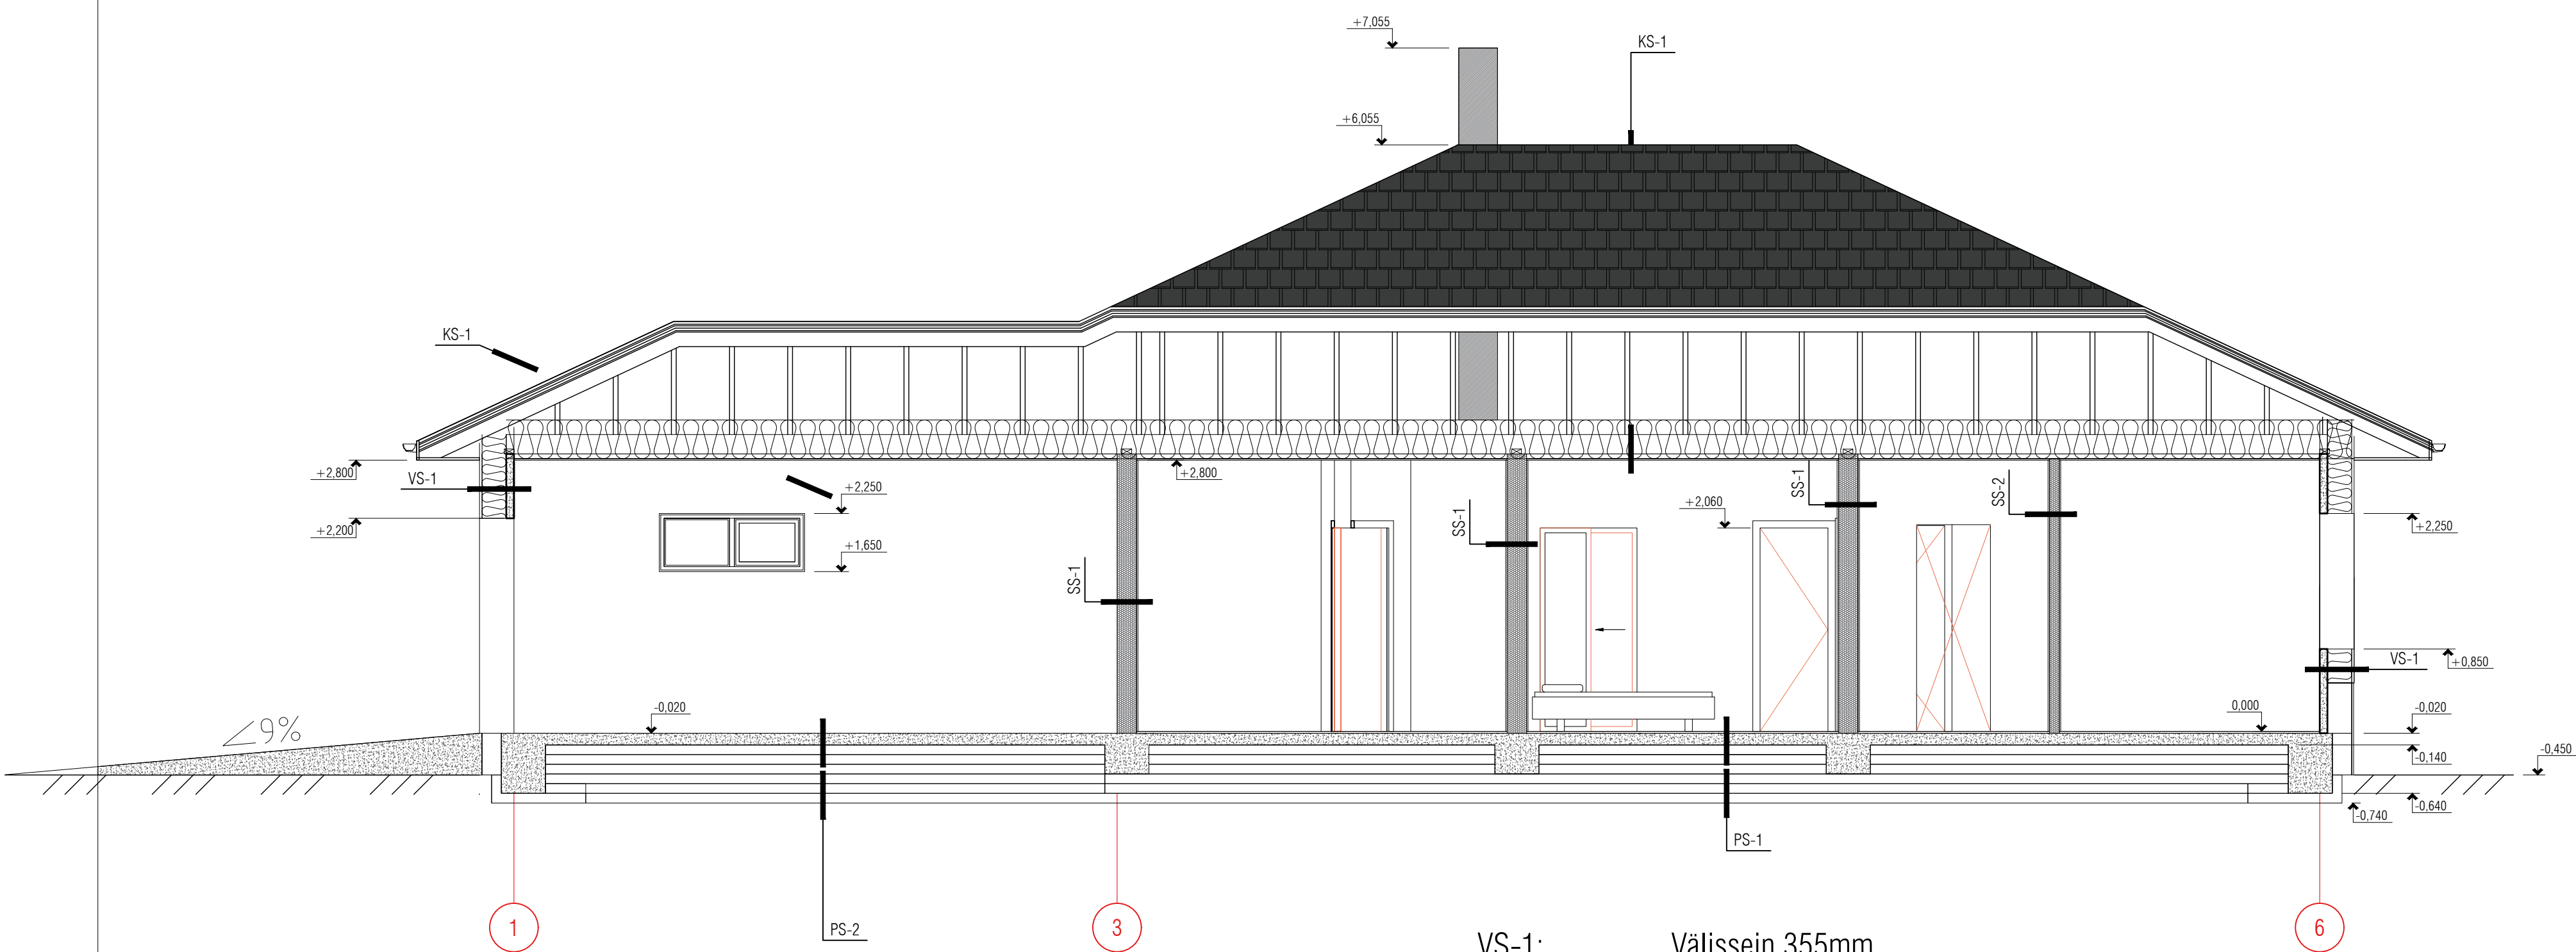

- PS-1:
- Põrandakate
 - Aluskate 8mm
 - Betoon plaat 120 mm
 - Põrandaküte
 - Hüdrosilatsioon
 - EPS 120 400 mm
 - Tihendatud livv 200 mm
 - Drenaažikihina 200 mm
 - Geoteksiil

- PS-2:
- Betoon plaat 120 mm
 - Hüdrosilatsioon
 - EPS 120 400 mm
 - Tihendatud livv 200 mm
 - Drenaažikihina 200 mm
 - Geoteksiil



- KS-1:
- Katus:
- Bitumensindlid
 - Aluskate
 - Hüdrosilatsioon
 - OSB-3 plaat 18mm
 - Roovlatt 20x150mm samm 300
 - Saarikad 150x50mm samm 600

- Lagi:
- Superdiffusioonmembraan
 - Soojustus kivivill 350 mm
 - Puittala 200x50mm
 - Soojustus kivivill 50 mm
 - Aurutõke
 - Roovlatt 50x50mm
 - Kipsplaat 12.5 x2 mm


- VS-1: Välissein 355mm
- Vällismüür- krohv
 - Tuulutusavadega roovitis 20mm
 - TIMBET paneel (sees betoon 80mm, soojustus 250mm kivivill, TEP-Wood plaat 25mm)
 - Siseiimistlus

- SS-1: Sisesein 230mm
- Siseiimistlus 15mm
 - Kergplok 200 mm
 - Siseiimistlus 15mm



- SS-2: Sisesein 130 mm
- Siseiimistlus 15mm
 - Kergplok 100 mm
 - Siseiimistlus 15mm

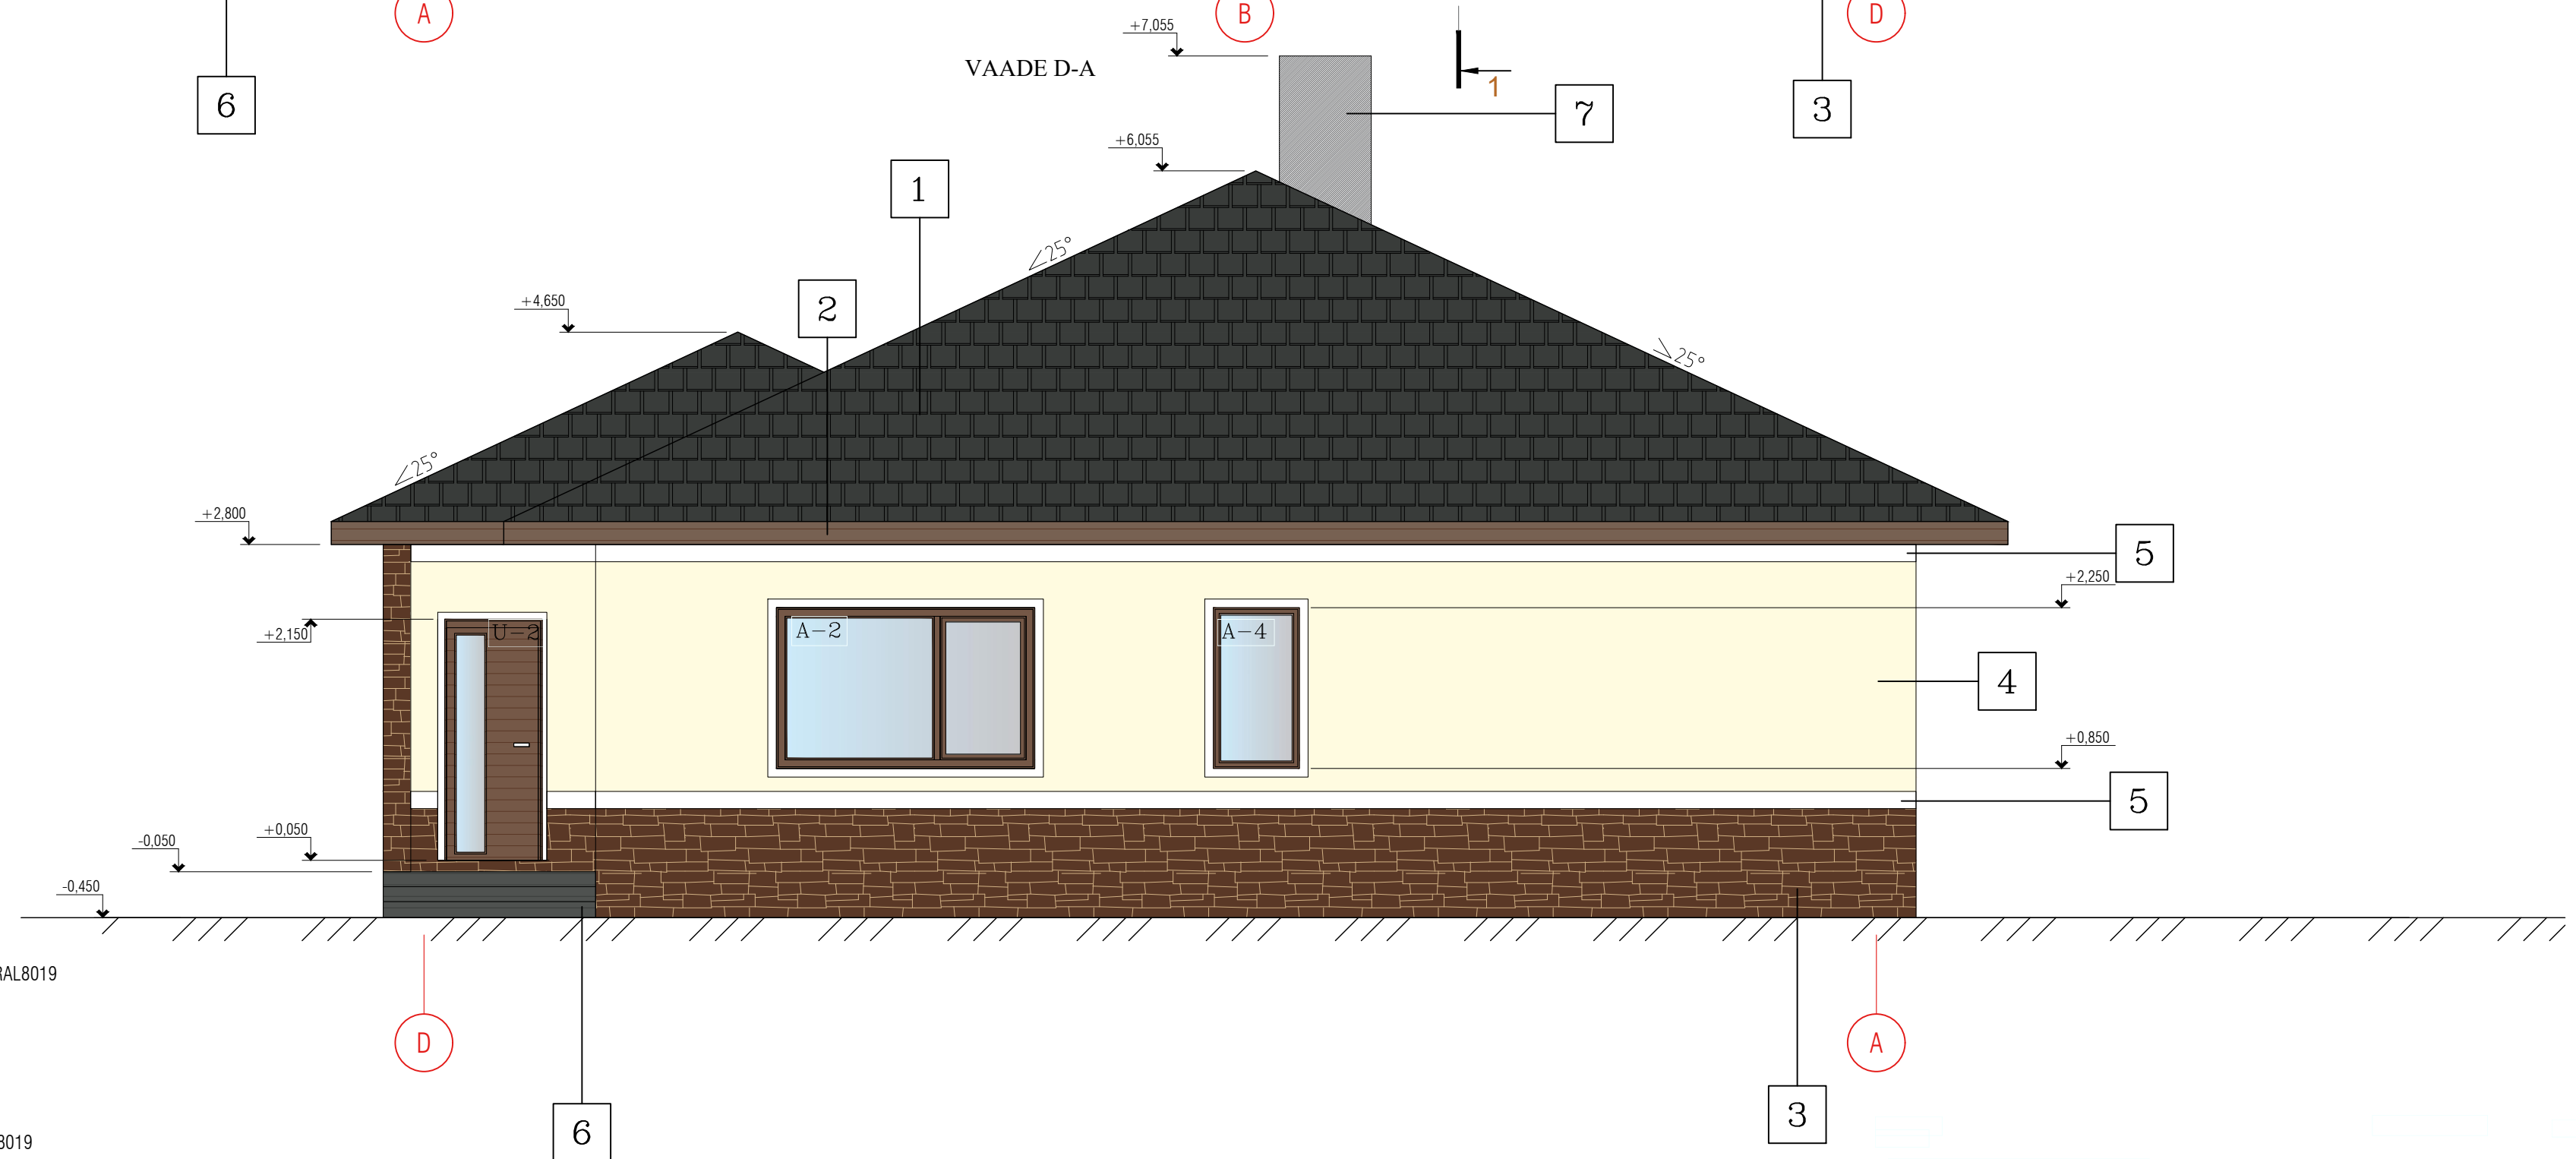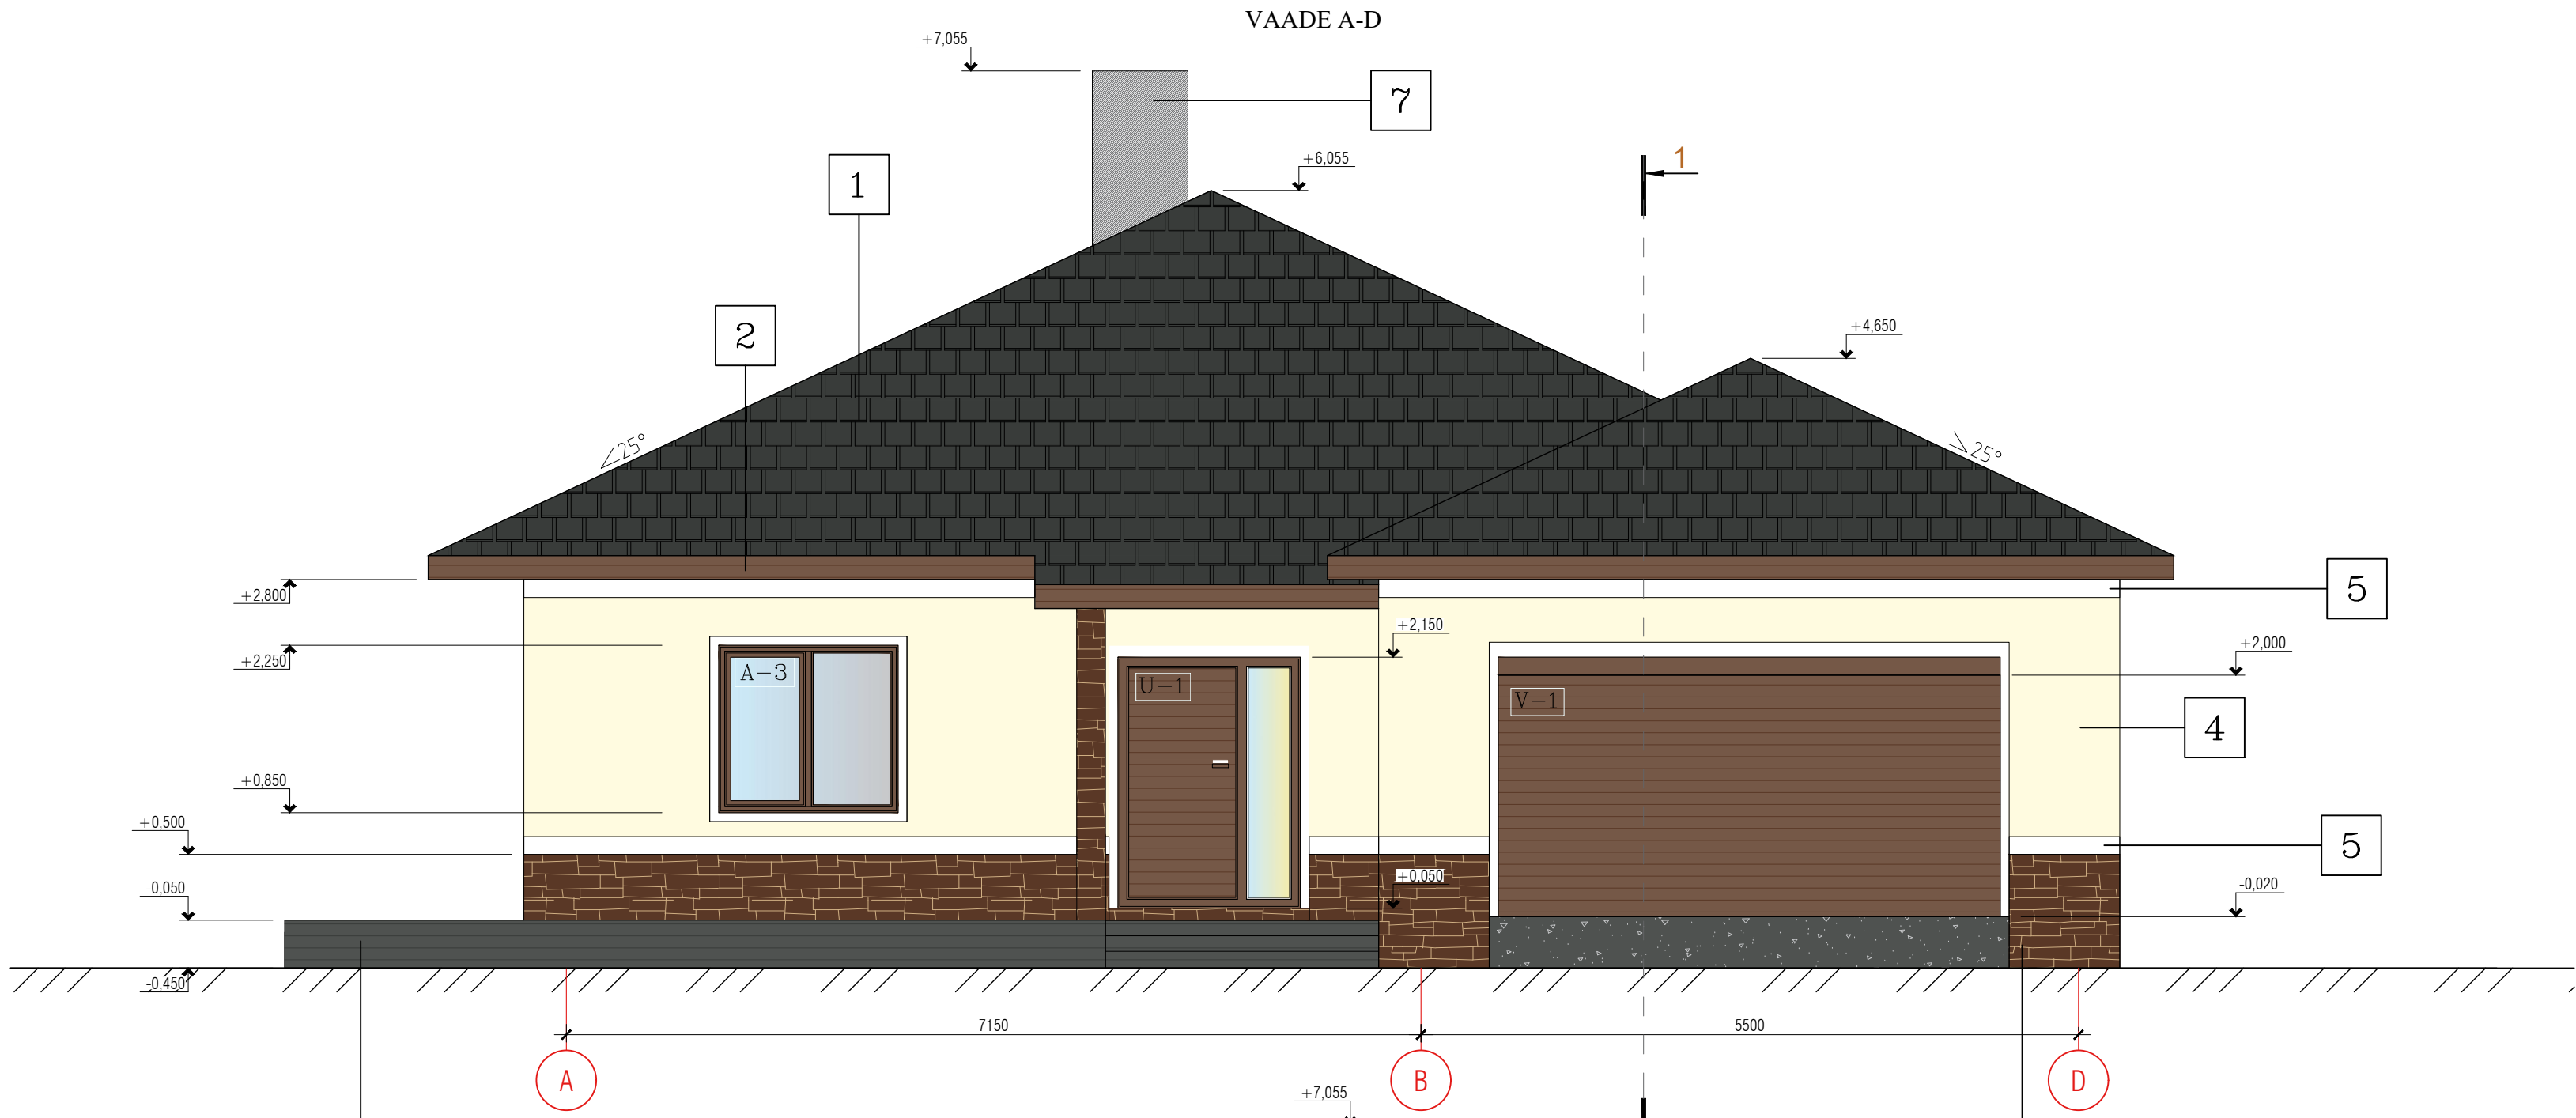






- VÄLISVIIMISTLUS:
1. Katusekate: bituumensindlid, tumehall
 2. Katuse räästad laudis: puit, tumepruun RAL8019
 3. Sokkel: dekoratiivkivid, tumepruun
 4. Seinad: krohv, helekollane RAL 1018
 5. Seinad: krohv, valge RAL 9016
 6. Terrassi laudis: tumehall RAL 7024
 7. Korsten: krohv, tumehall RAL 7024
 8. Aknad plastprofiil toon: tumepruun RAL8019
 9. Aknalisad: puit, valge RAL 9016
 10. Välisuks ja värav: puit, tumepruun RAL8019
 11. Vihmaveesüsteem: Ruukki, tumepruun RAL8019

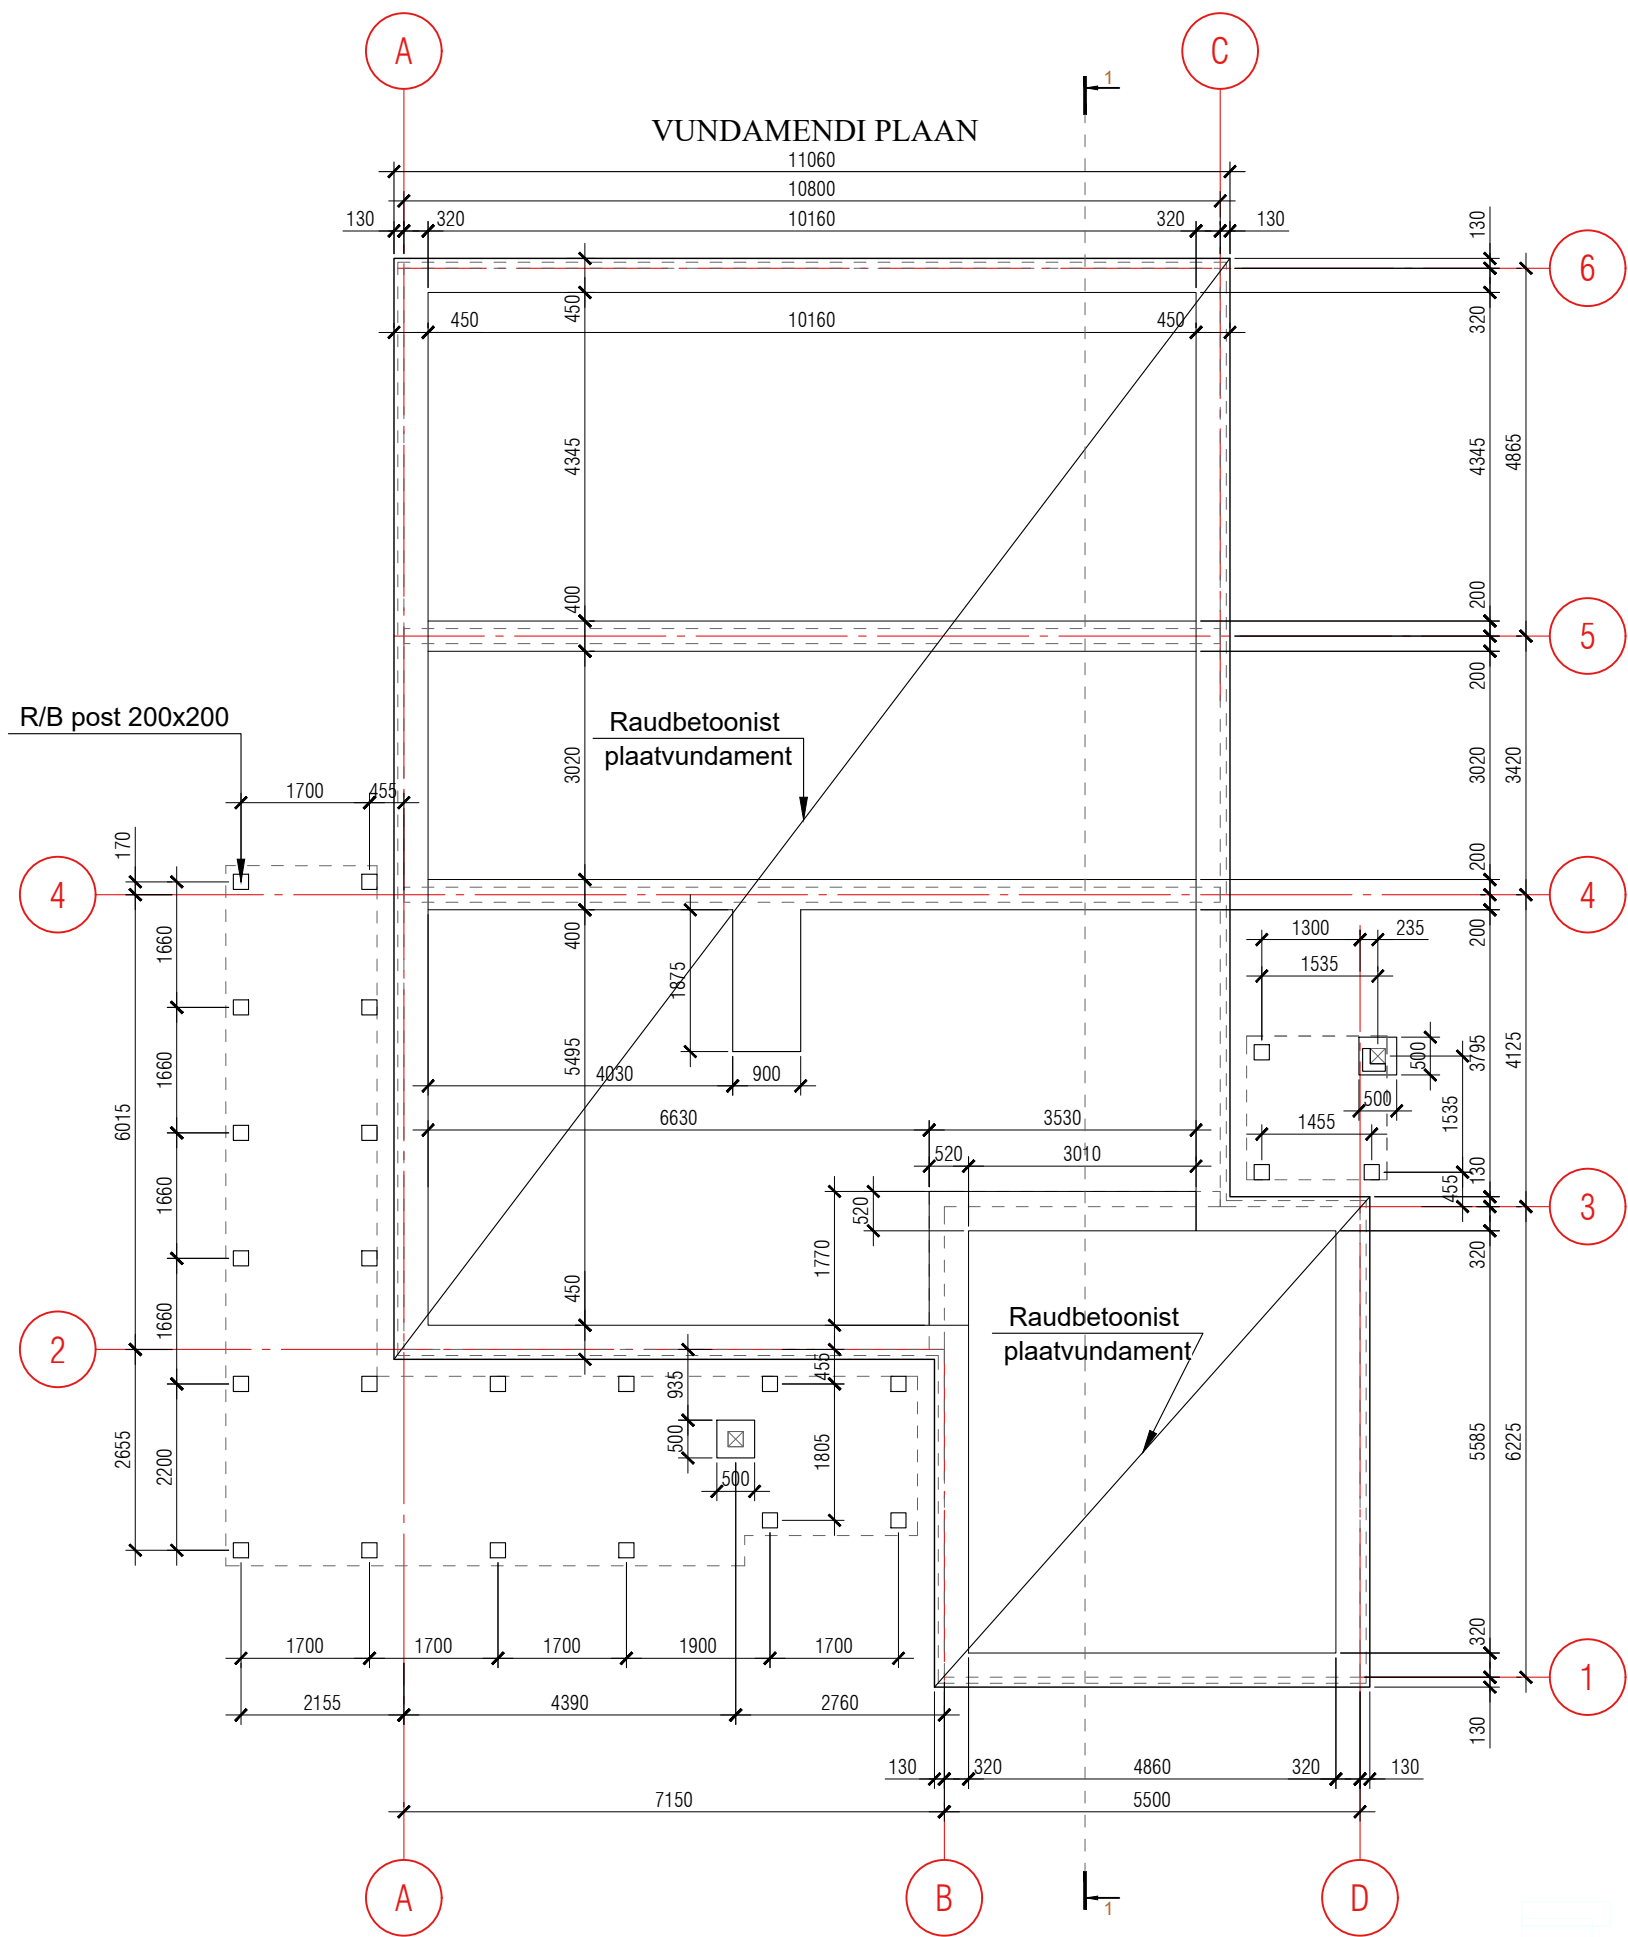


KATUSEPLAAN

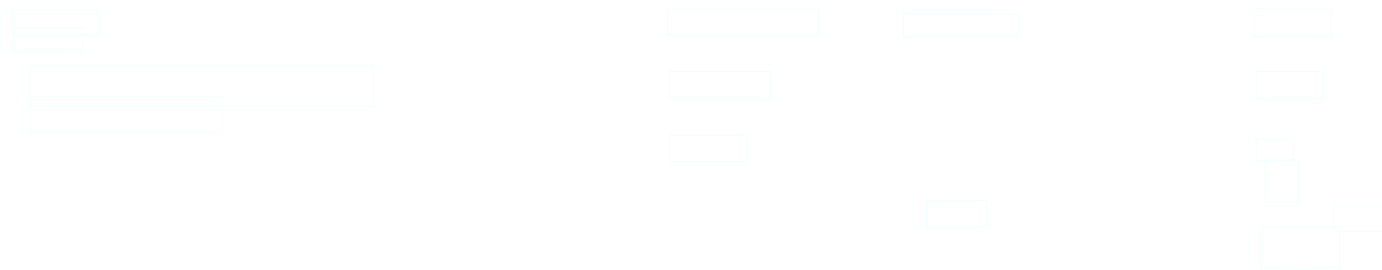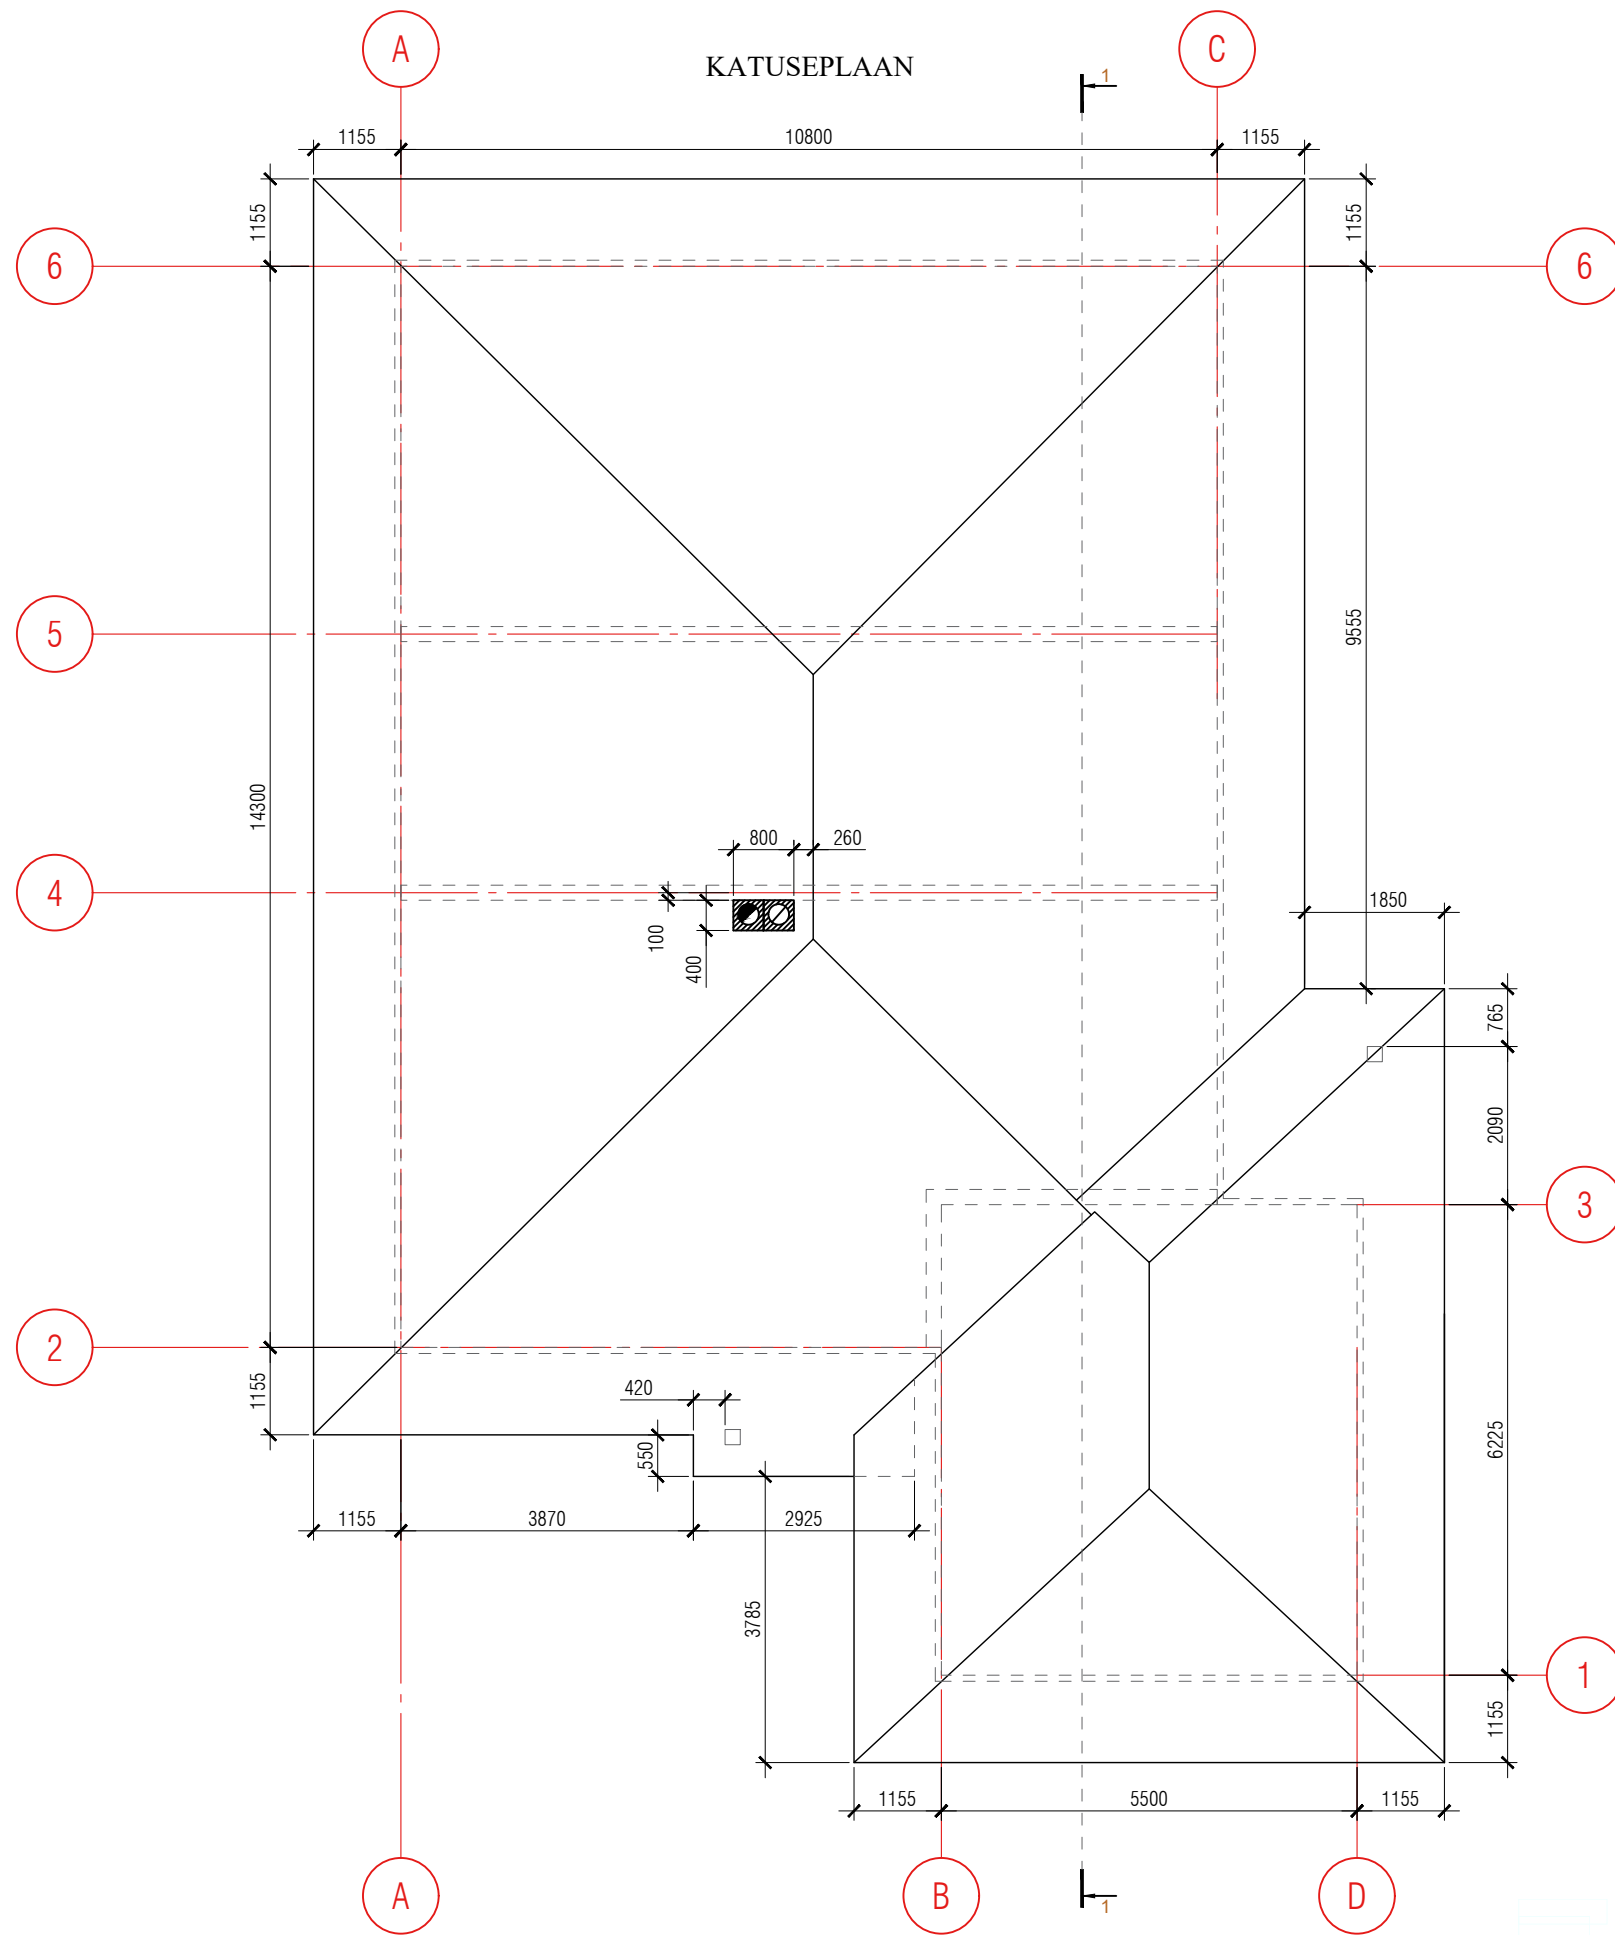

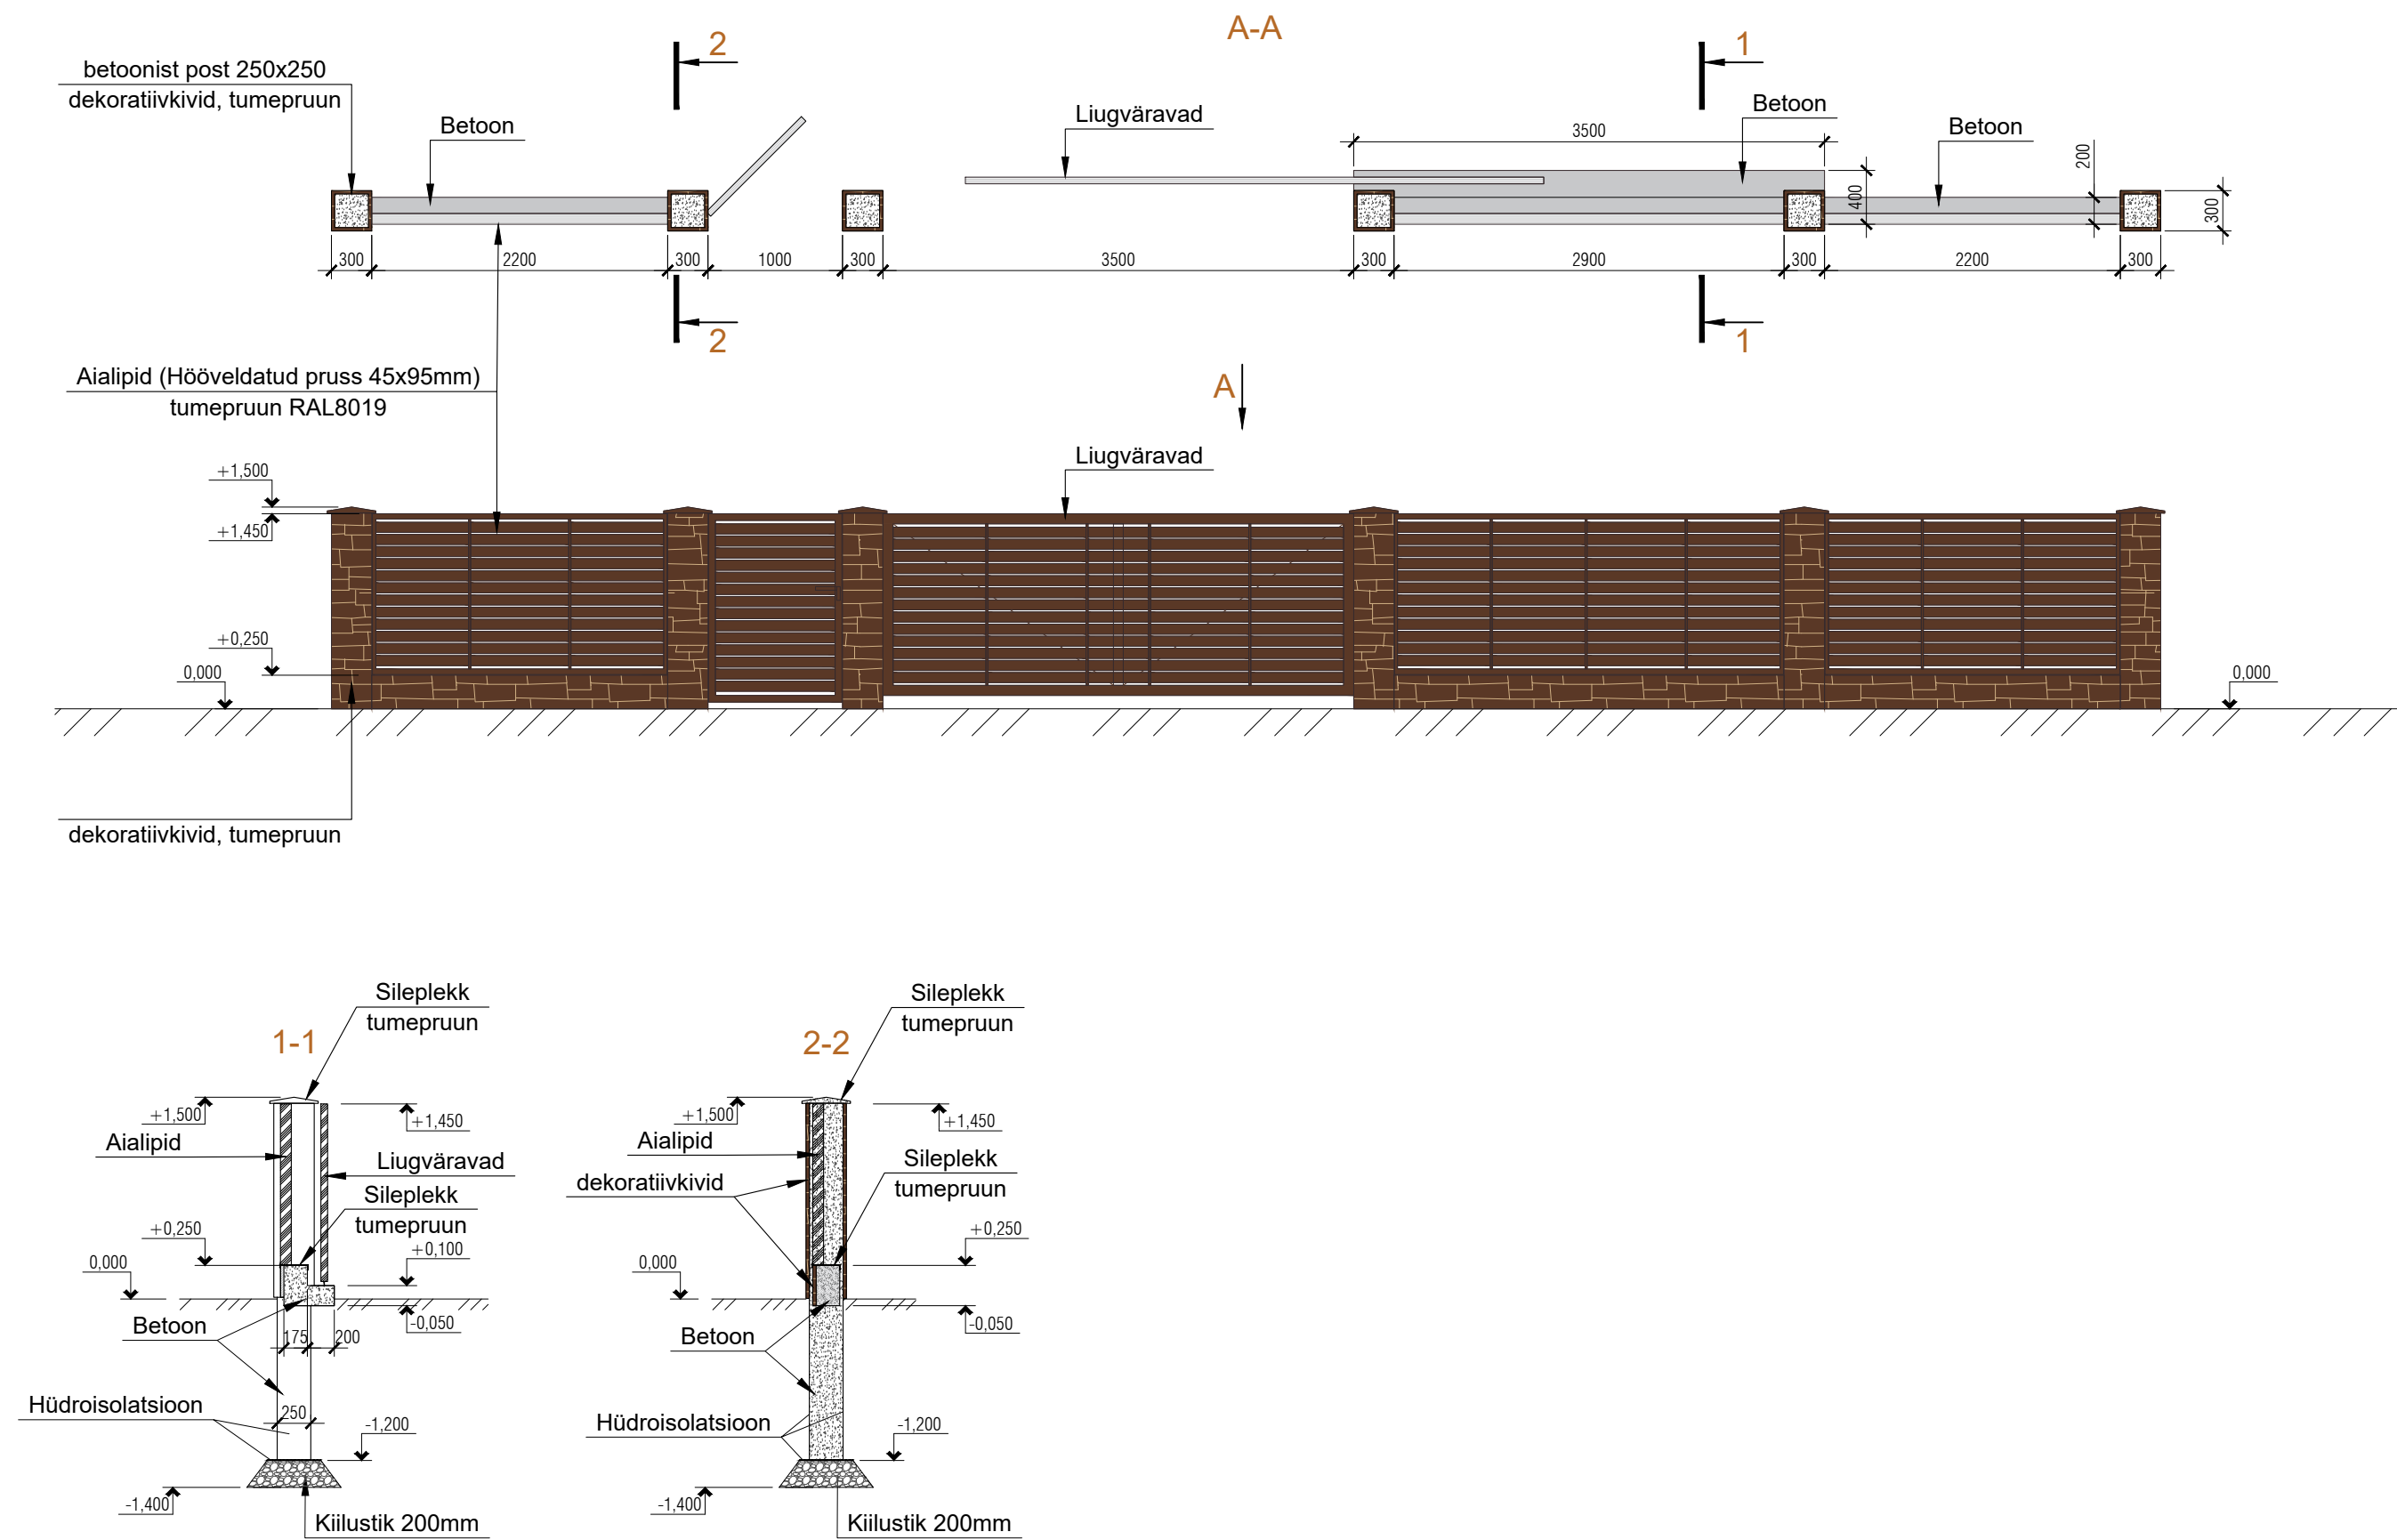

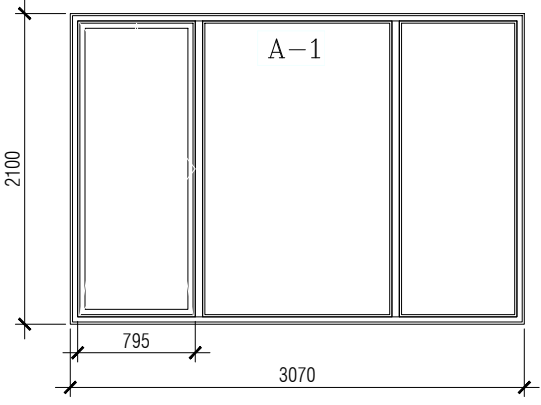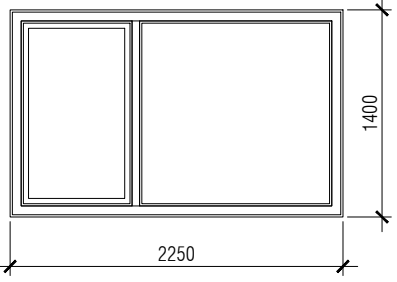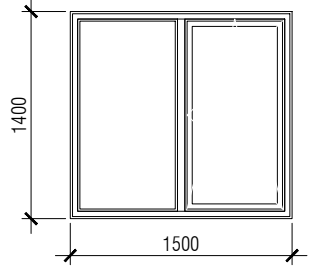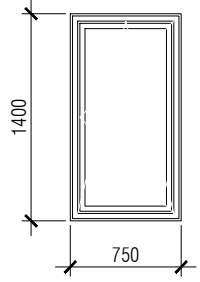TÄHIS	HULK KOKKU	ESKIIS	MÄRKUSED
A-1	1	 AVA 3070x2100(h)	Suunas (sissepoole) avatav PVC-raamidega aken; Värv: lengi ja raami värv seest ja väljast ning suluste värvitoon tumepruun RAL 8028 ; 3 x klaaspakett 42mm, 2 x argoontäidis, 4mm kirgas/sel + 4mm kirgas + 4mm kirgas/sel; Soojusjuhtivus: 0,7 W/m2K;
A-2	2	 AVA 2250x1400(h)	
A-3	2	 AVA 1500x1400(h)	
A-4	1	 AVA 750x1400(h)	

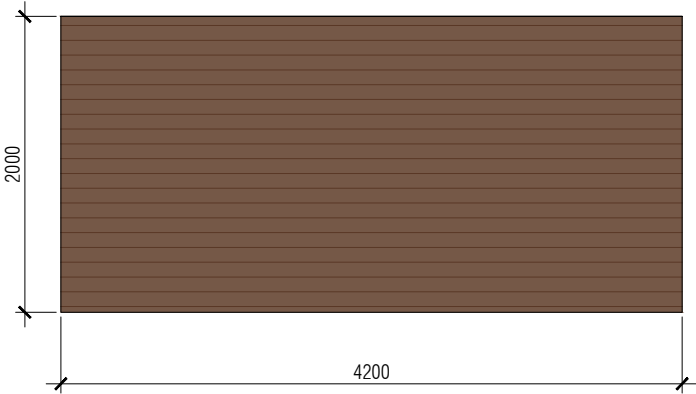

TÄHIS	HULK KOKKU	ESKIIS	MÄRKUSED
V-1	1	 AVA 4200x2000(h)	Sektsioonidest garaažiuksed värvitoon tumepruun RAL 8028;
