


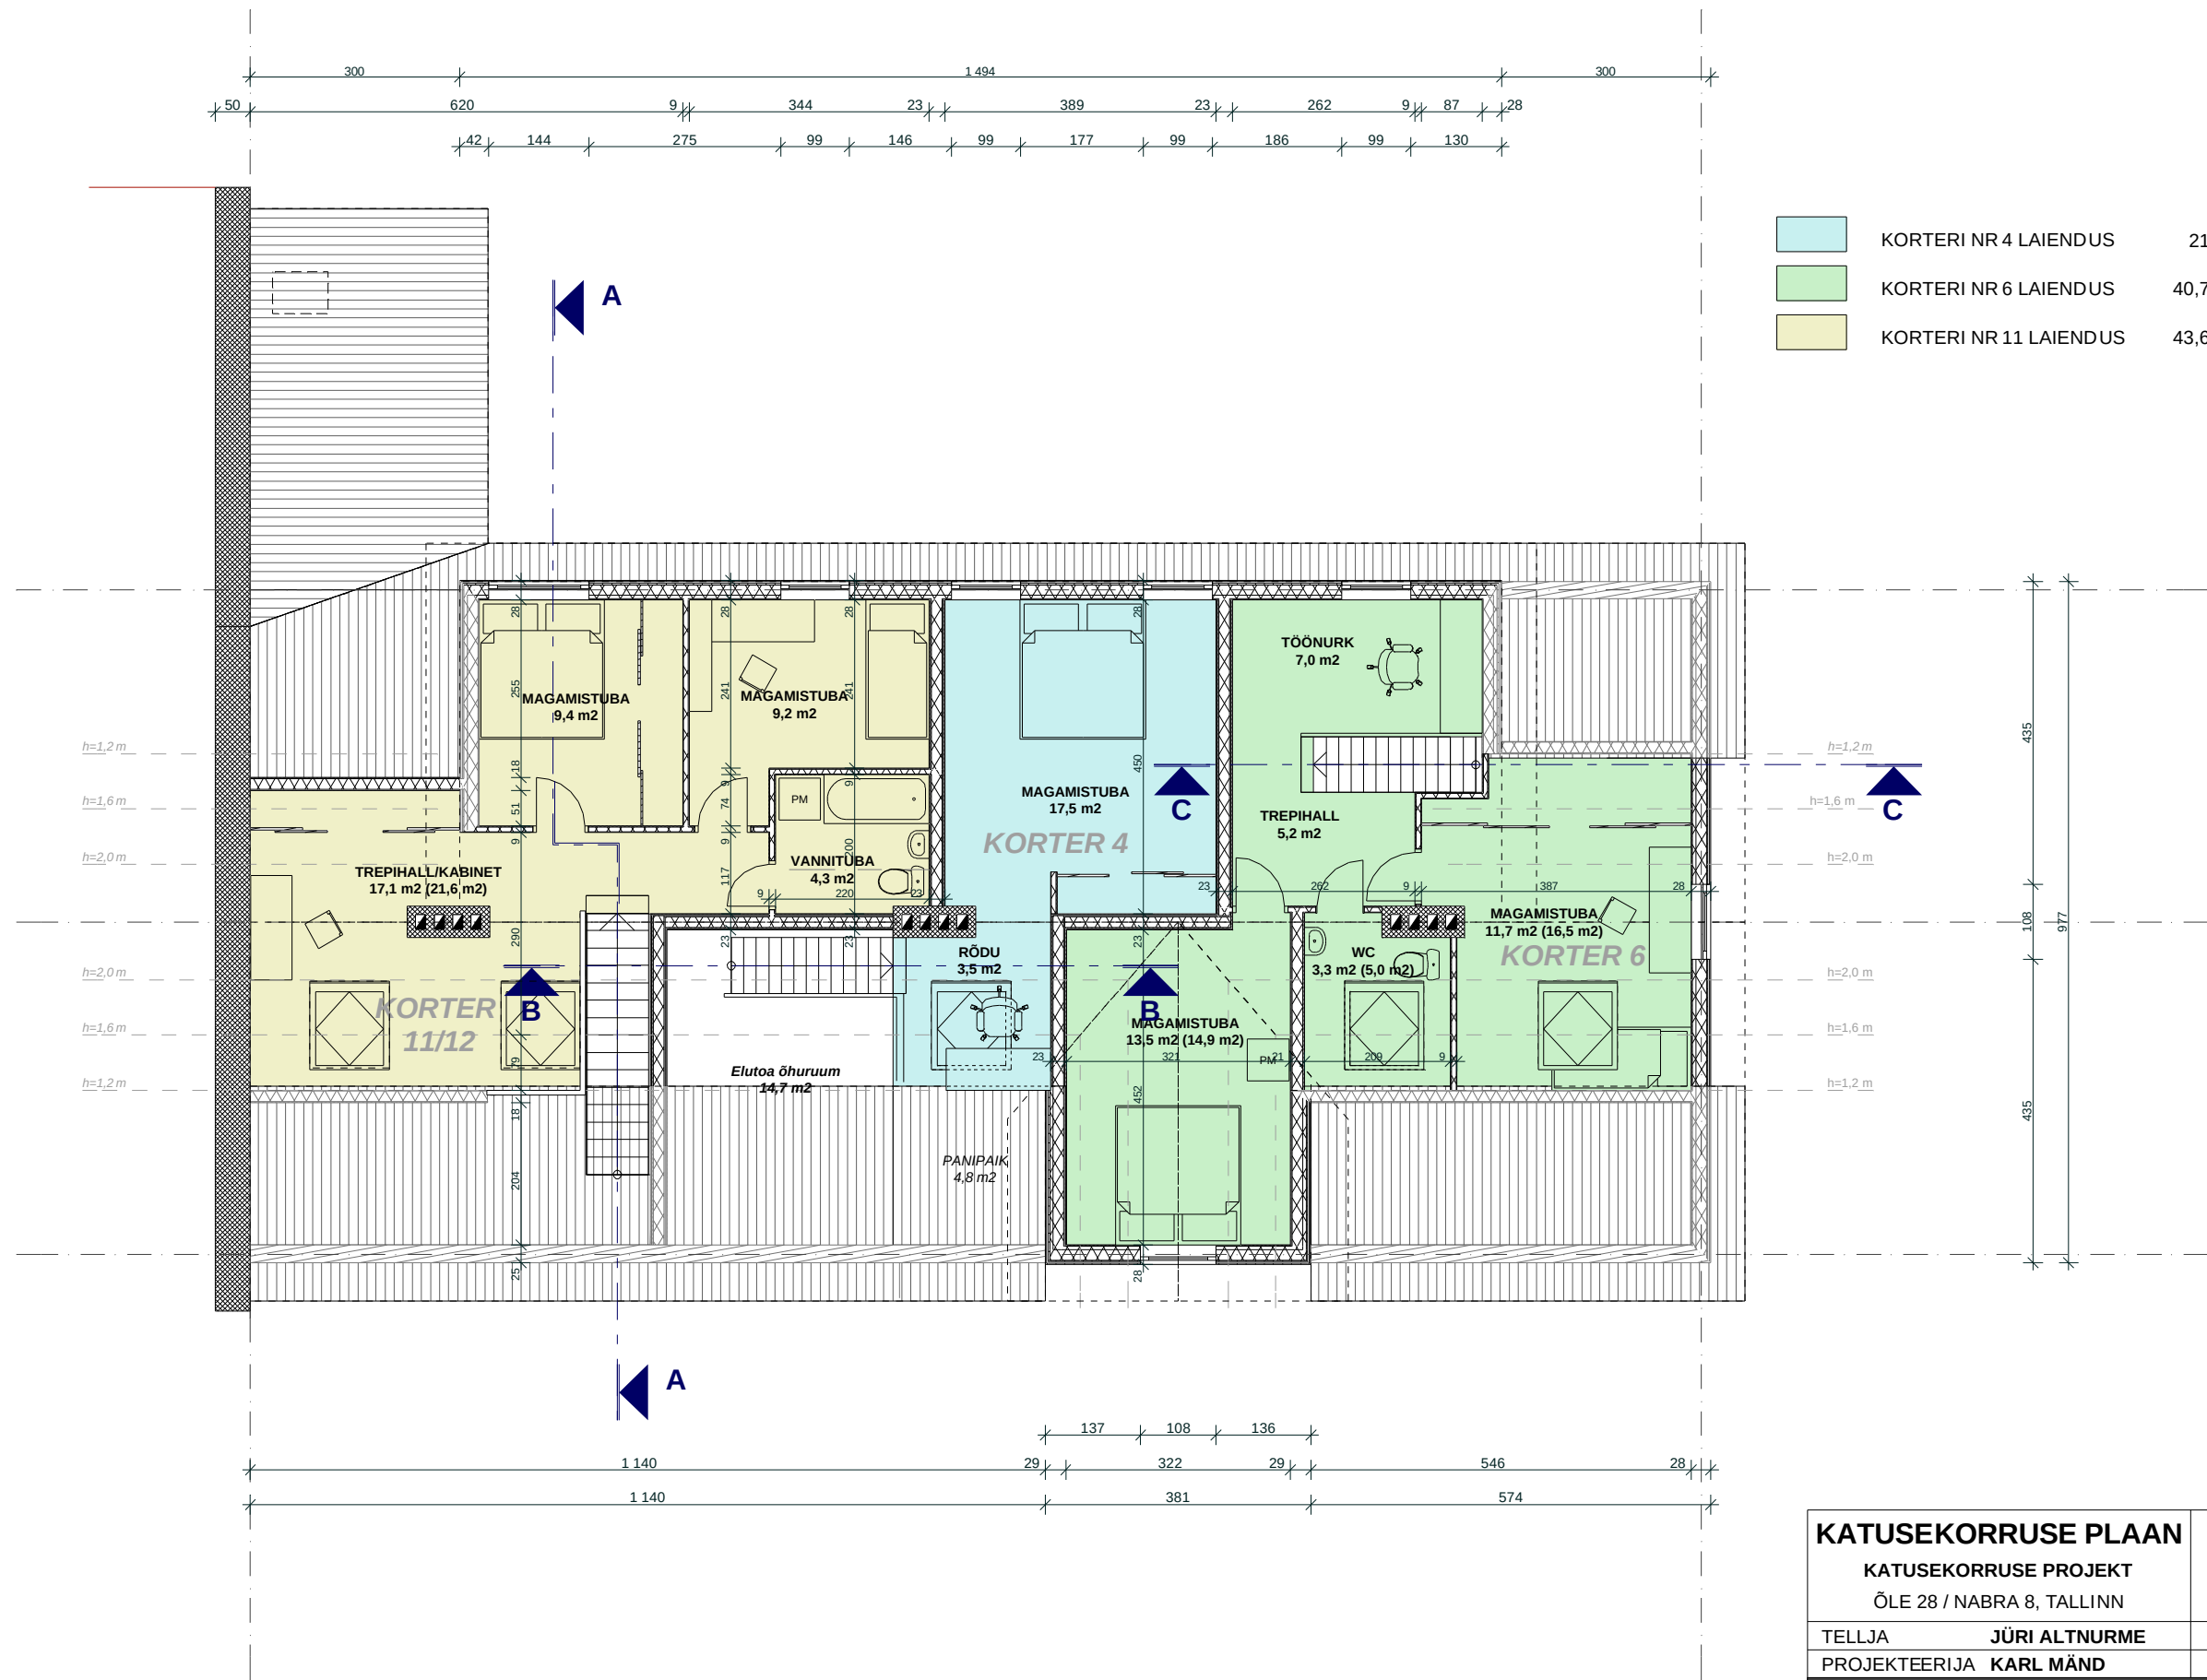

KATUSEKORRUSE PLAAN		AE-5
KATUSEKORRUSE PROJEKT		
ÕLE 28 / NABRA 8, TALLINN		
TELLJA	JÜRI ALTNURME	M 1:100
PROJEKTEERIJA	KARL MÄND	JUUNI 2007
FIE KARL MÄND GSM 50 74 875		EP00548FIE-0001