


Väljafreesitav seiniosa

Võimalik ladustamise pind

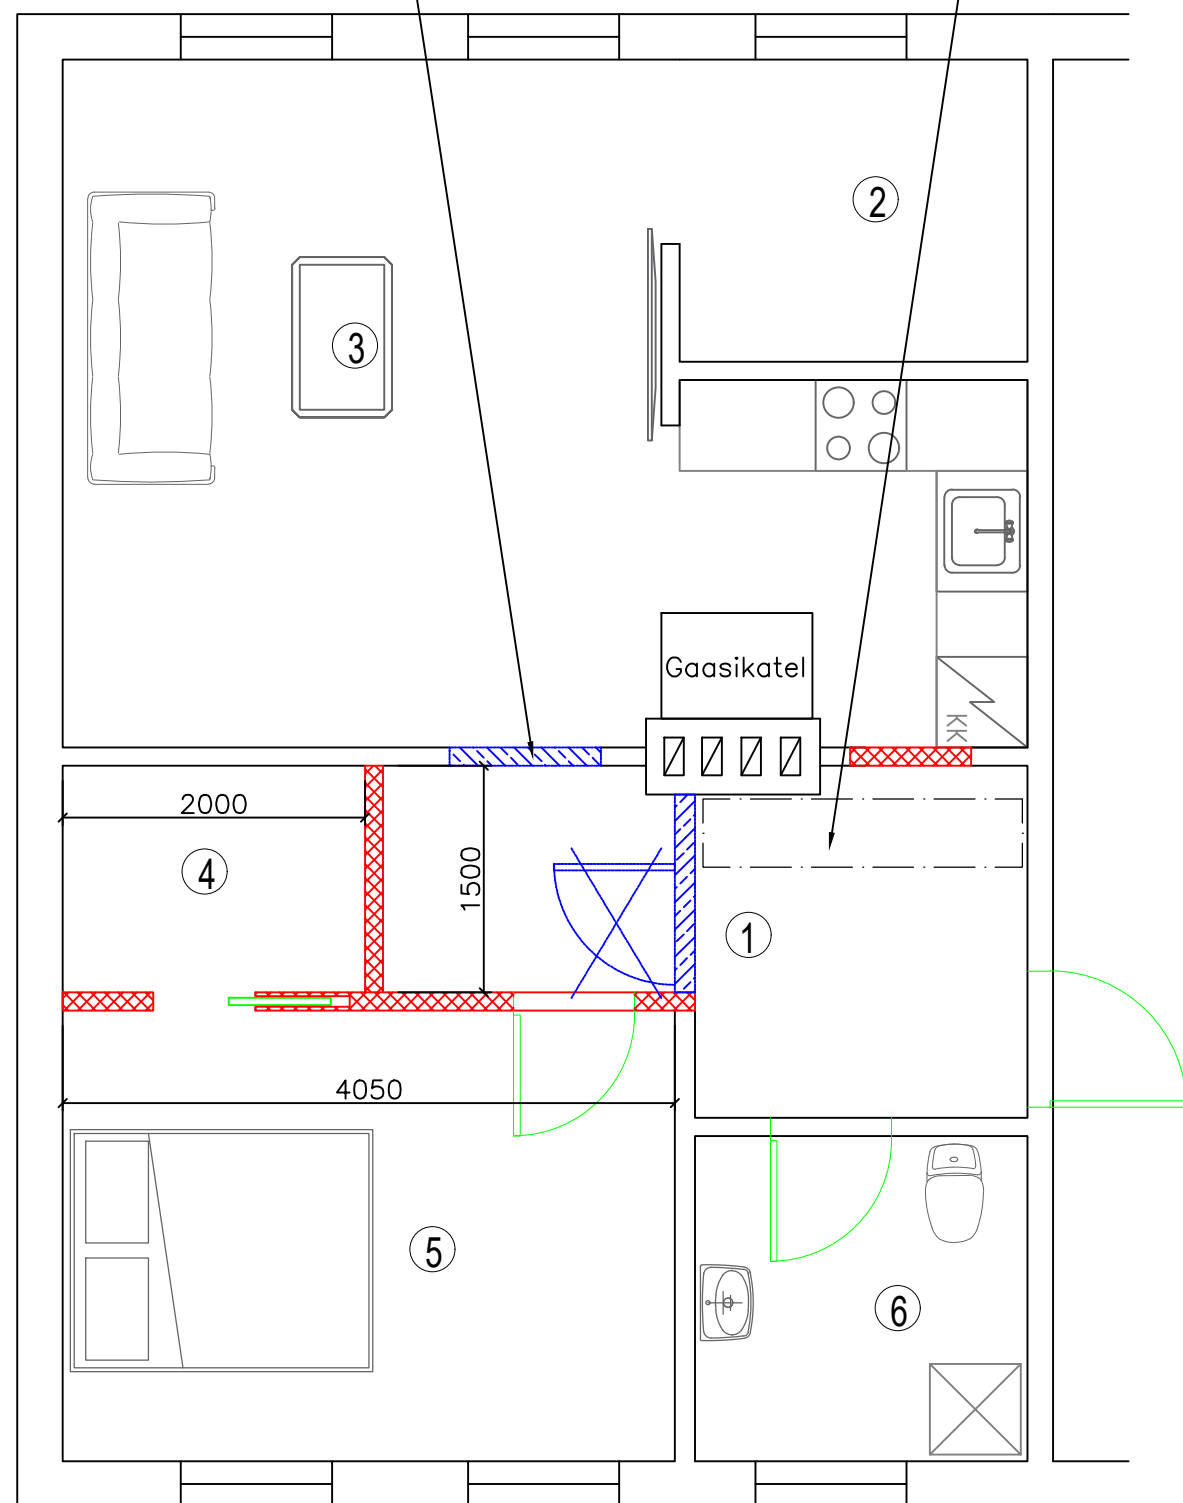

Tingmärgid:

- Olemasolev sein
- Lammutatav vahesein
- Uus ehitatav sein

Ruumide eksplikatsioon		
ruumi nr.	ruumi nimetus	ruumi pindala, m ²
1	Esik	8,0
2	Abiruum	4,6
3	Elutuba/Köök	23,6
4	Garderoob	3,0
5	Magamistuba	12,0
6	WC/Dušš	4,9
Kokku		56,1

Kõetav pind 56,1 m²; Eluruumi pind 56,1m²