


LÕIGE A-A

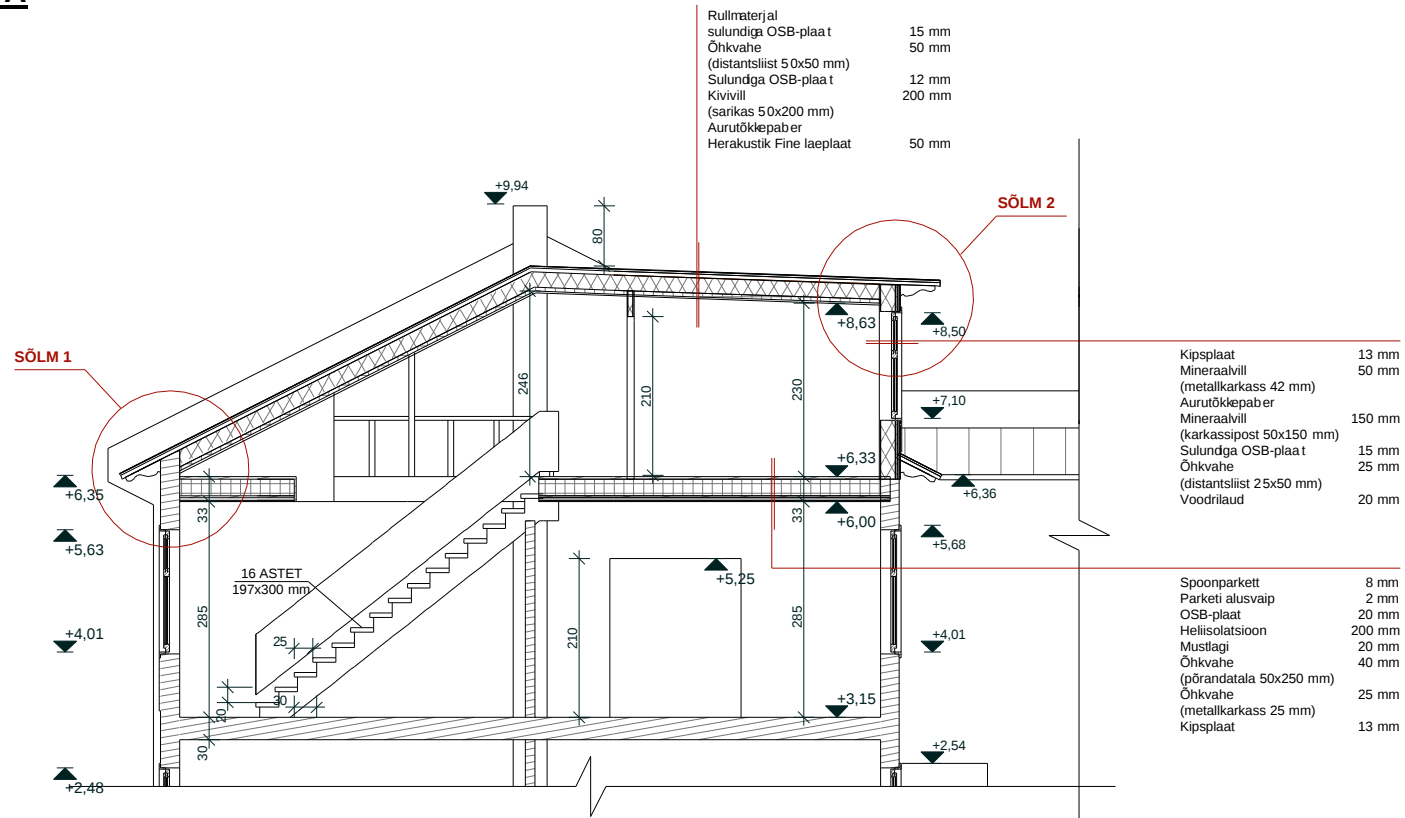

MÄRKUS:

1. Lõikel kajastuvad vaid teine korrus ja katusekorrus.
2. Põranda konstruktsioon täpsustada ehitustööde käigus.

LÕIGE A-A KATUSEKORRUSE PROJEKT ÕLE 28 / NABRA 8, TALLINN		AE-6
TELLJA	JÜRI ALTNURME	
PROJEKTEERIJAJ	KARL MÄND	JUUNI 2007
FIE KARL MÄND GSM 50 74 875		EP00548FIE-0001