



VAADE 2

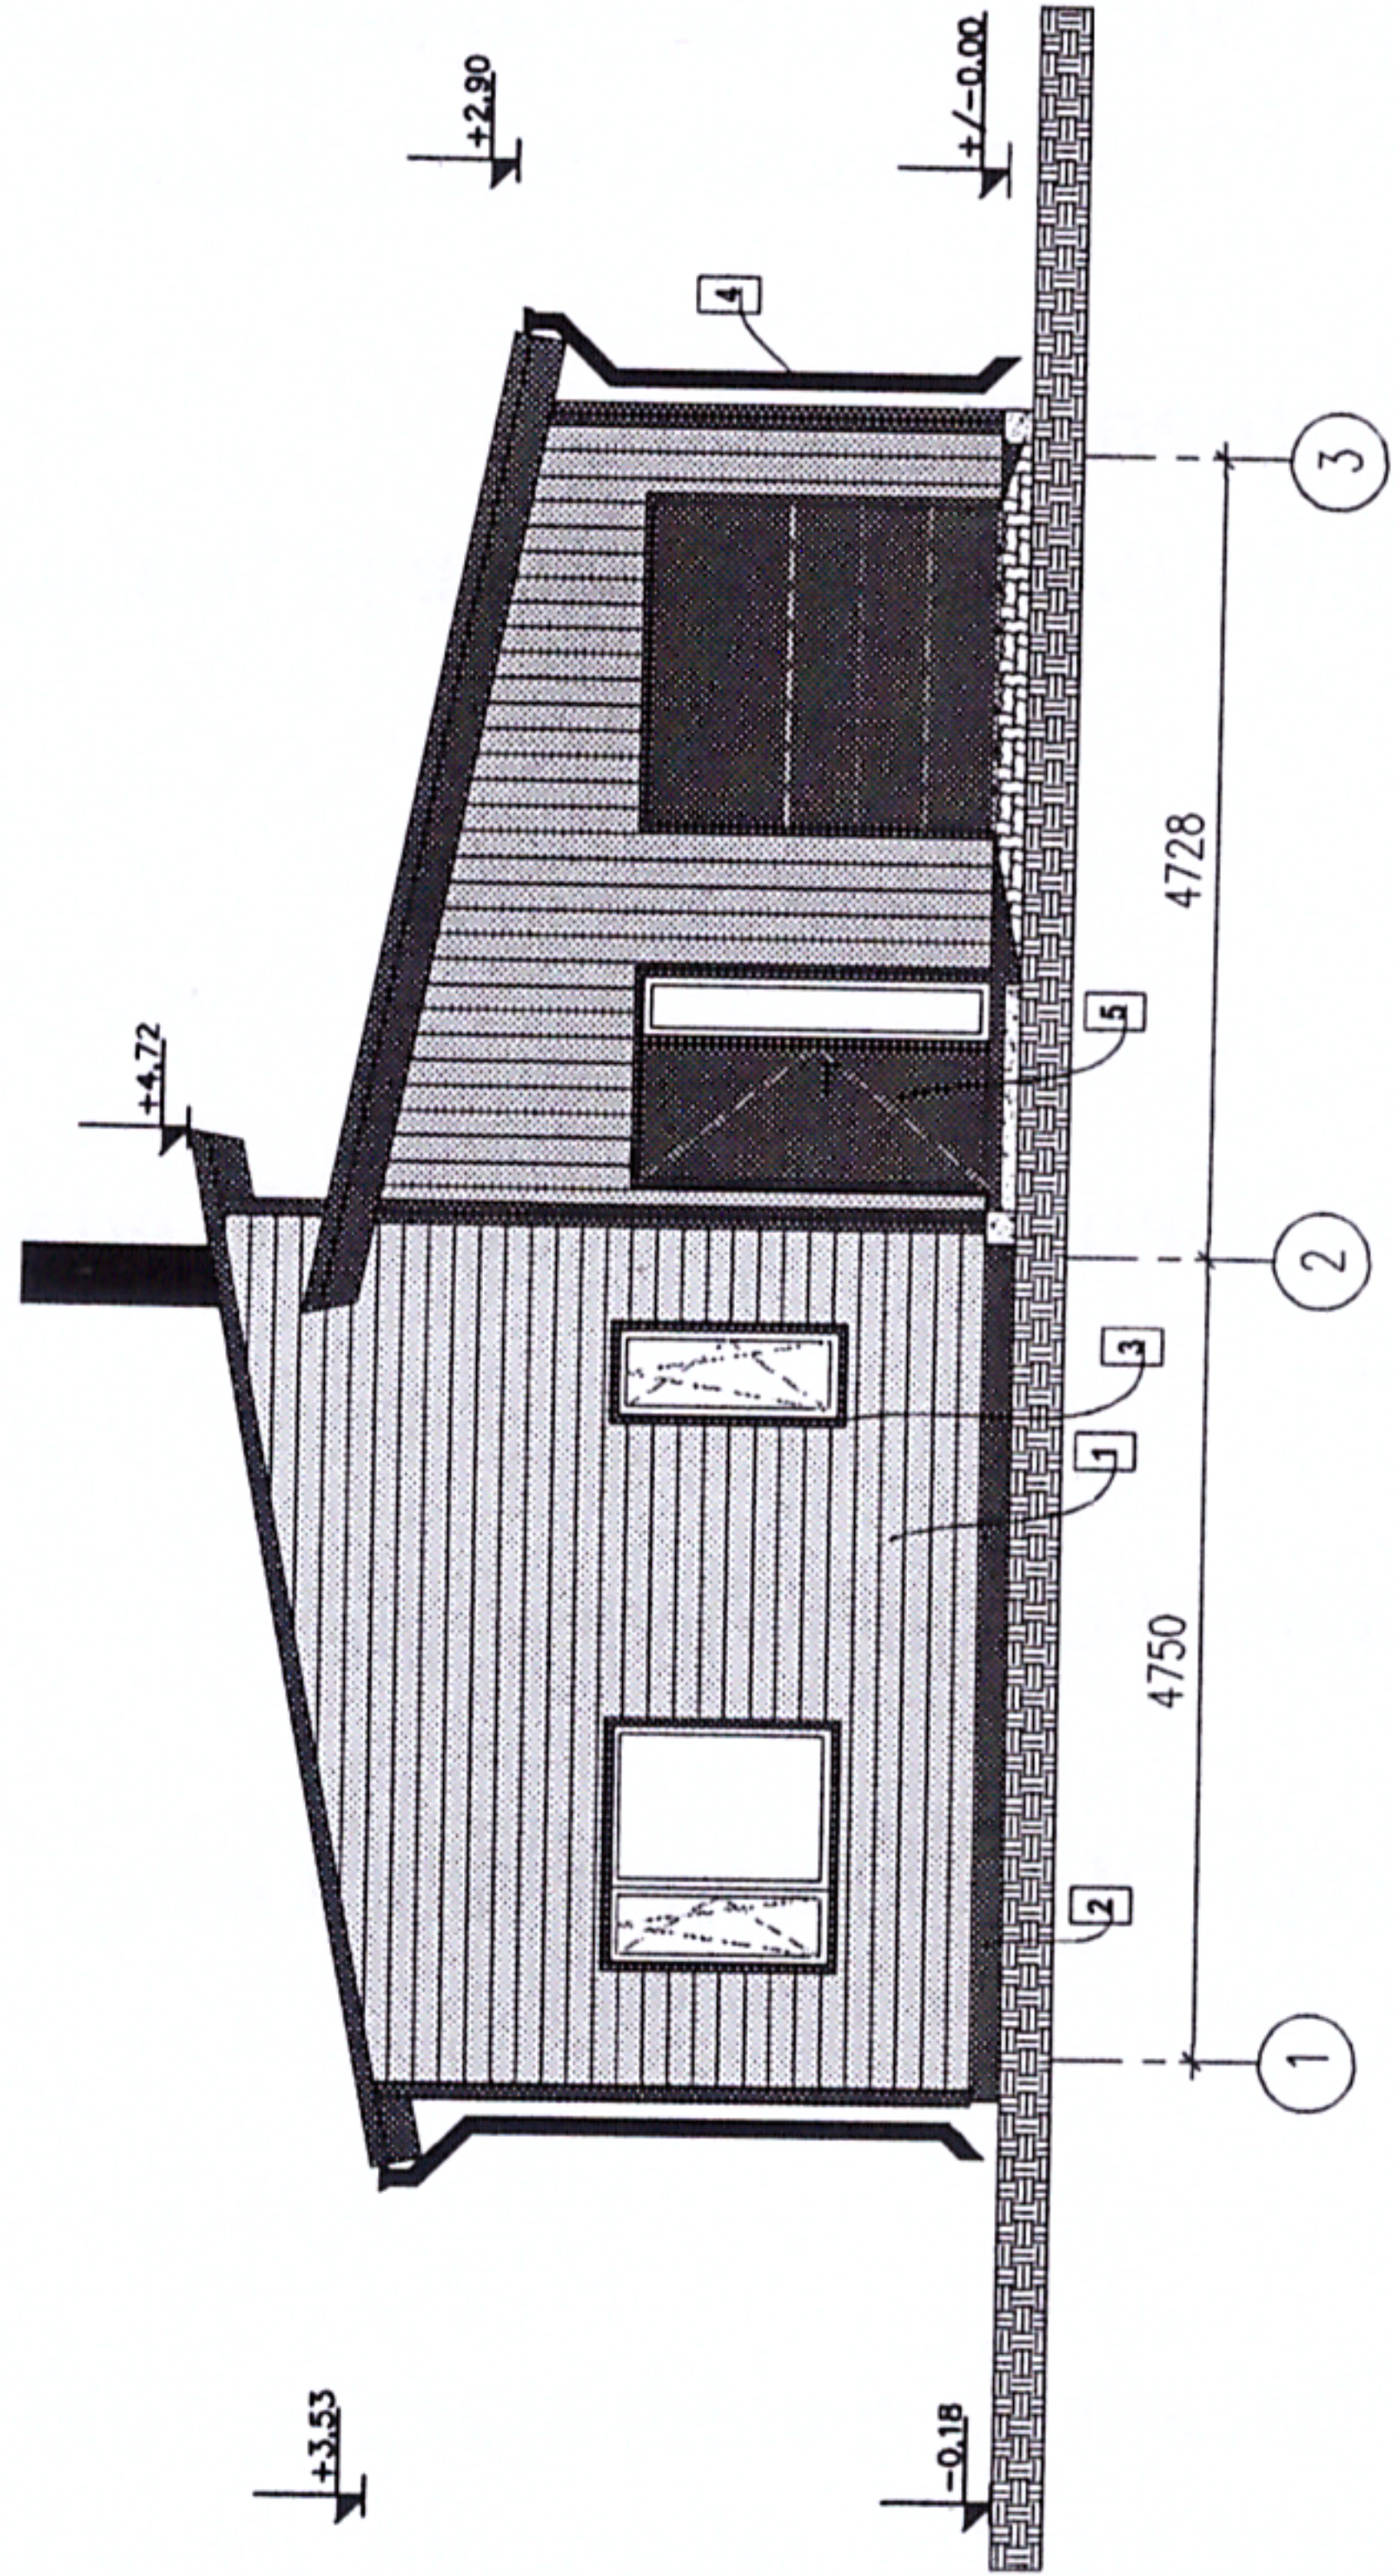

VAADE 4

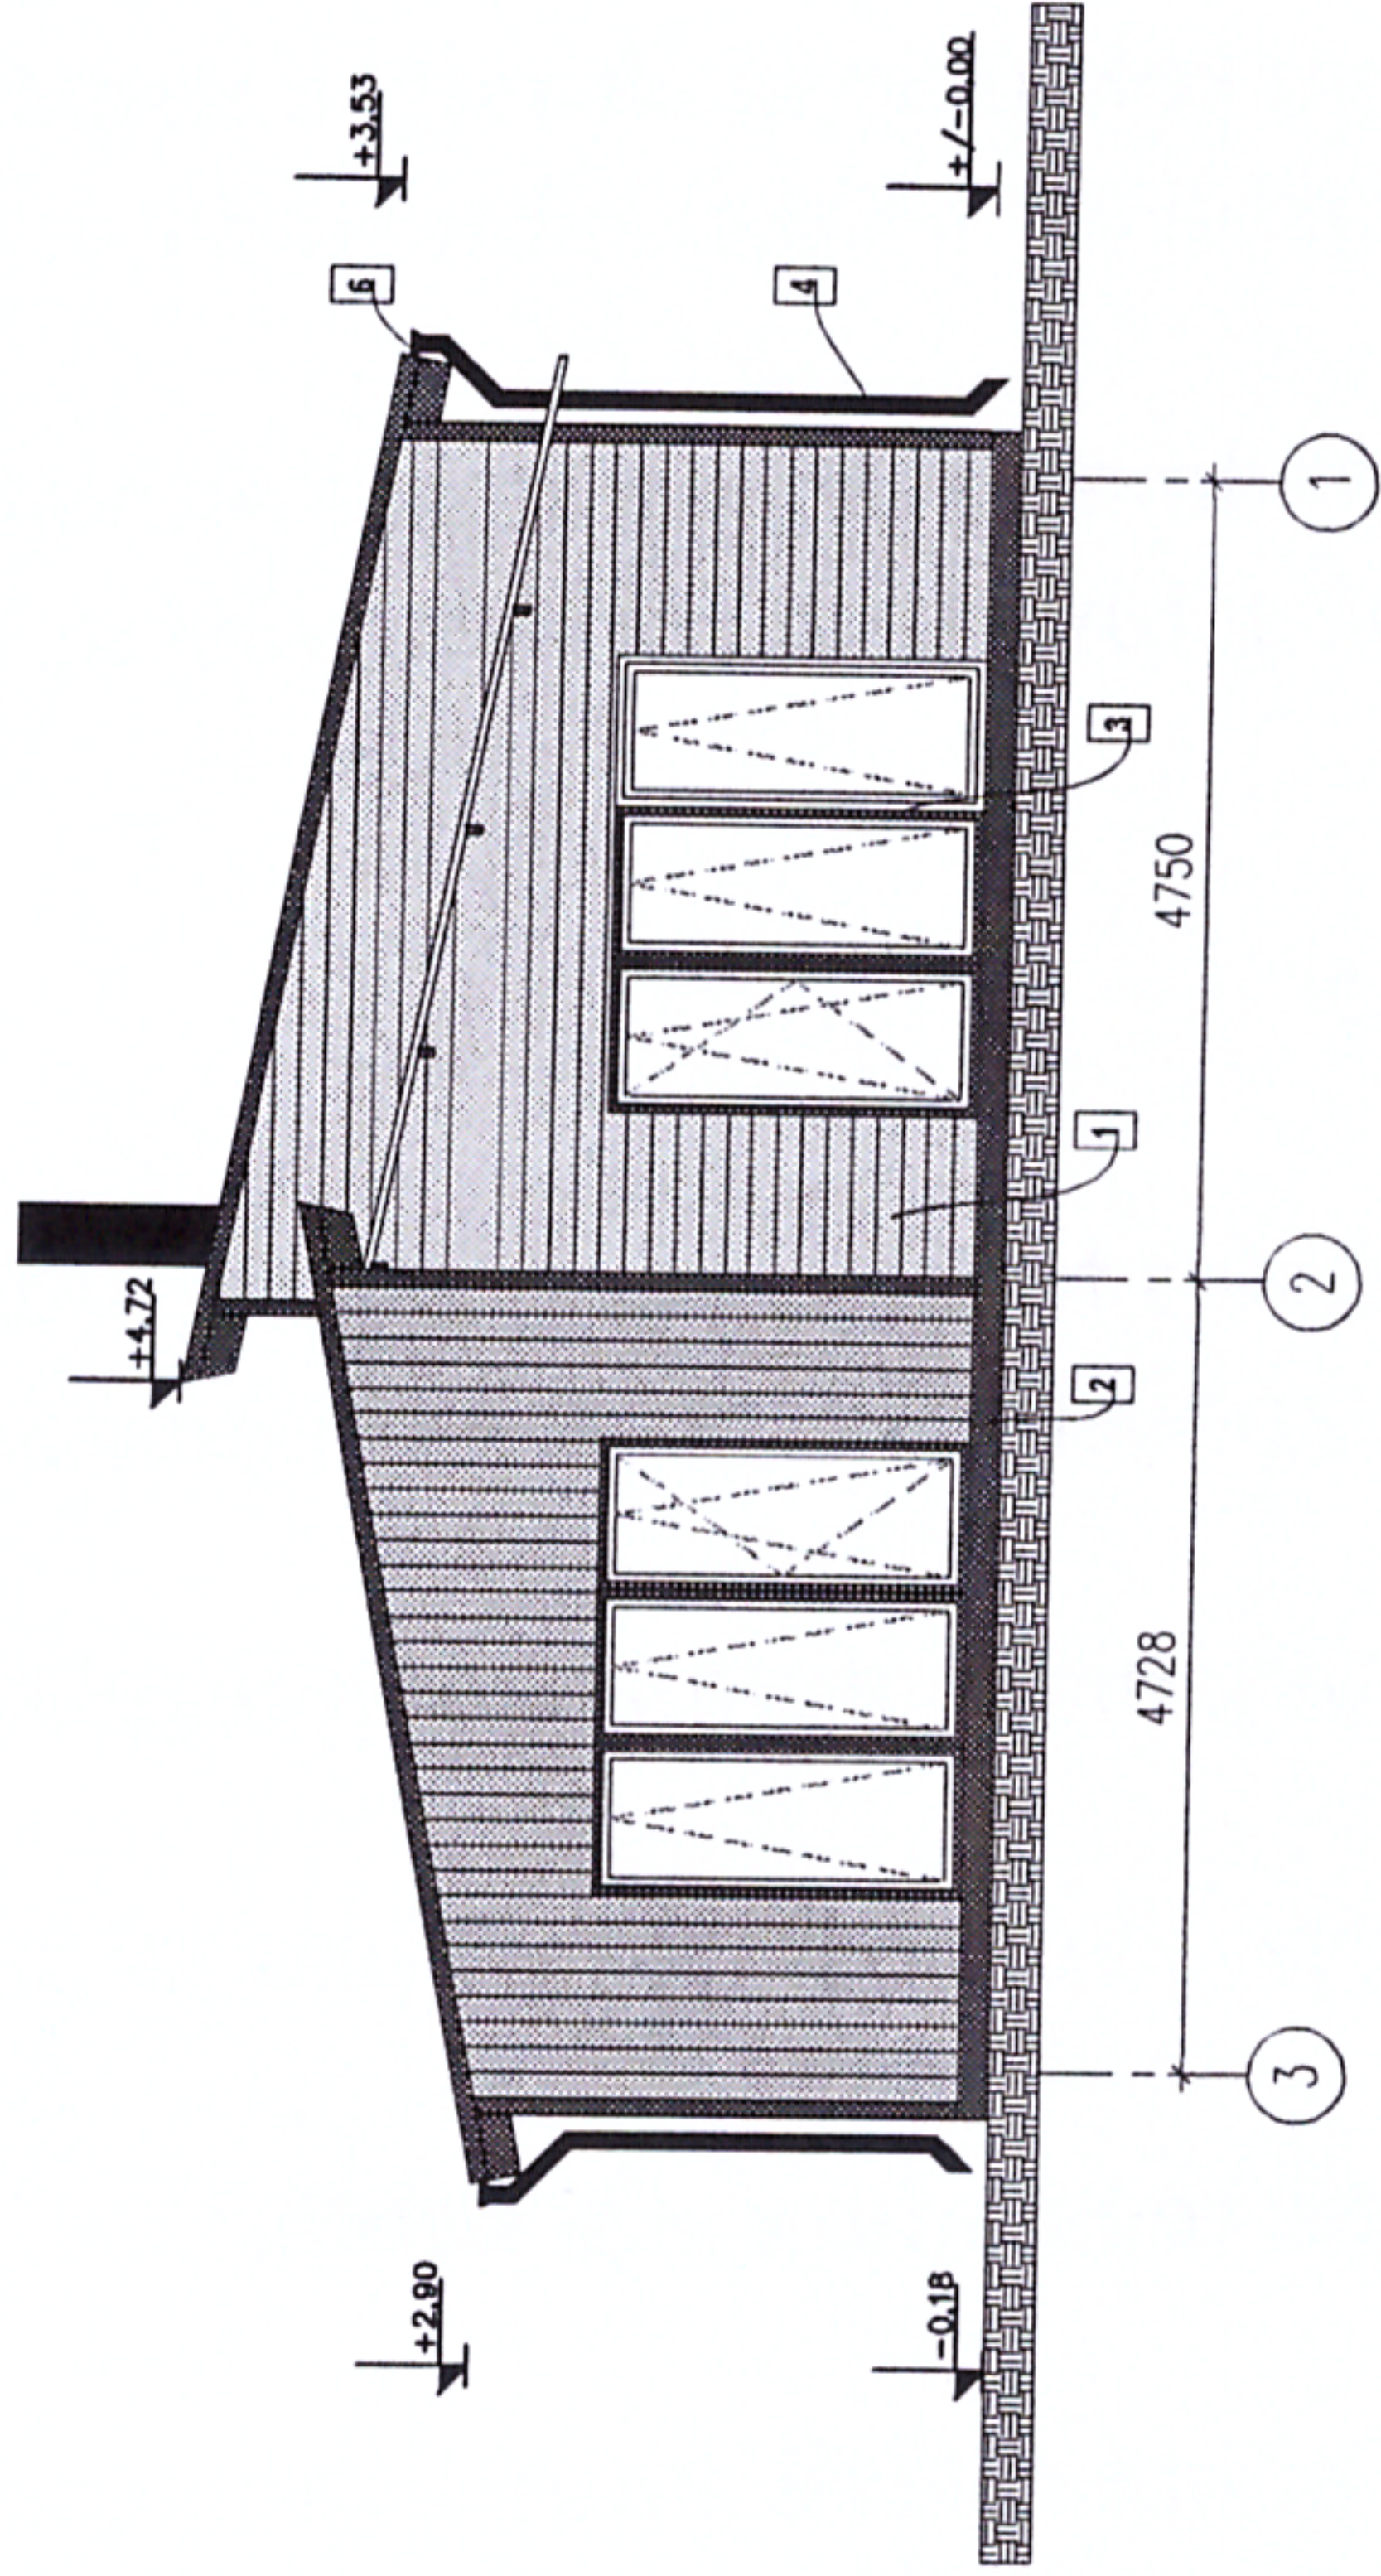

VÄLISVIIMISTLUSMATERJALID JA -TOONID

- Mõõtkava 1:100
1. Sein - puitvooder, horisontaalne värvus TVT 4980, vertikaalne TVT 4981
  2. Sokkel - krohv, tumehall, Tikkurila TVT4991
  3. Aknaraamid - puit, värvus TVT 4991
  4. Katus - plekk katus ja vihmaveerenid must RR 33
  5. Uks - tumehall TVT4991
  6. Piirdelauad, tuulekastid, terass - puit, värvus TVT4991

|                    |              |         |    |                 |
|--------------------|--------------|---------|----|-----------------|
| Projekti staadium: | Eelprojekt   |         |    |                 |
| Joonise nimetus:   | Vaade 2 ja 4 |         |    |                 |
| Mõõtkava:          | 1:100        |         |    |                 |
| Töö nr:            | 048-09-17    | Eriala: | AR | Joonise number: |
| Kuupäev:           | 15.11.2017   | Felli:  |    | Muudatus:       |
|                    |              |         |    | Form:           |
|                    |              |         |    | A3              |