


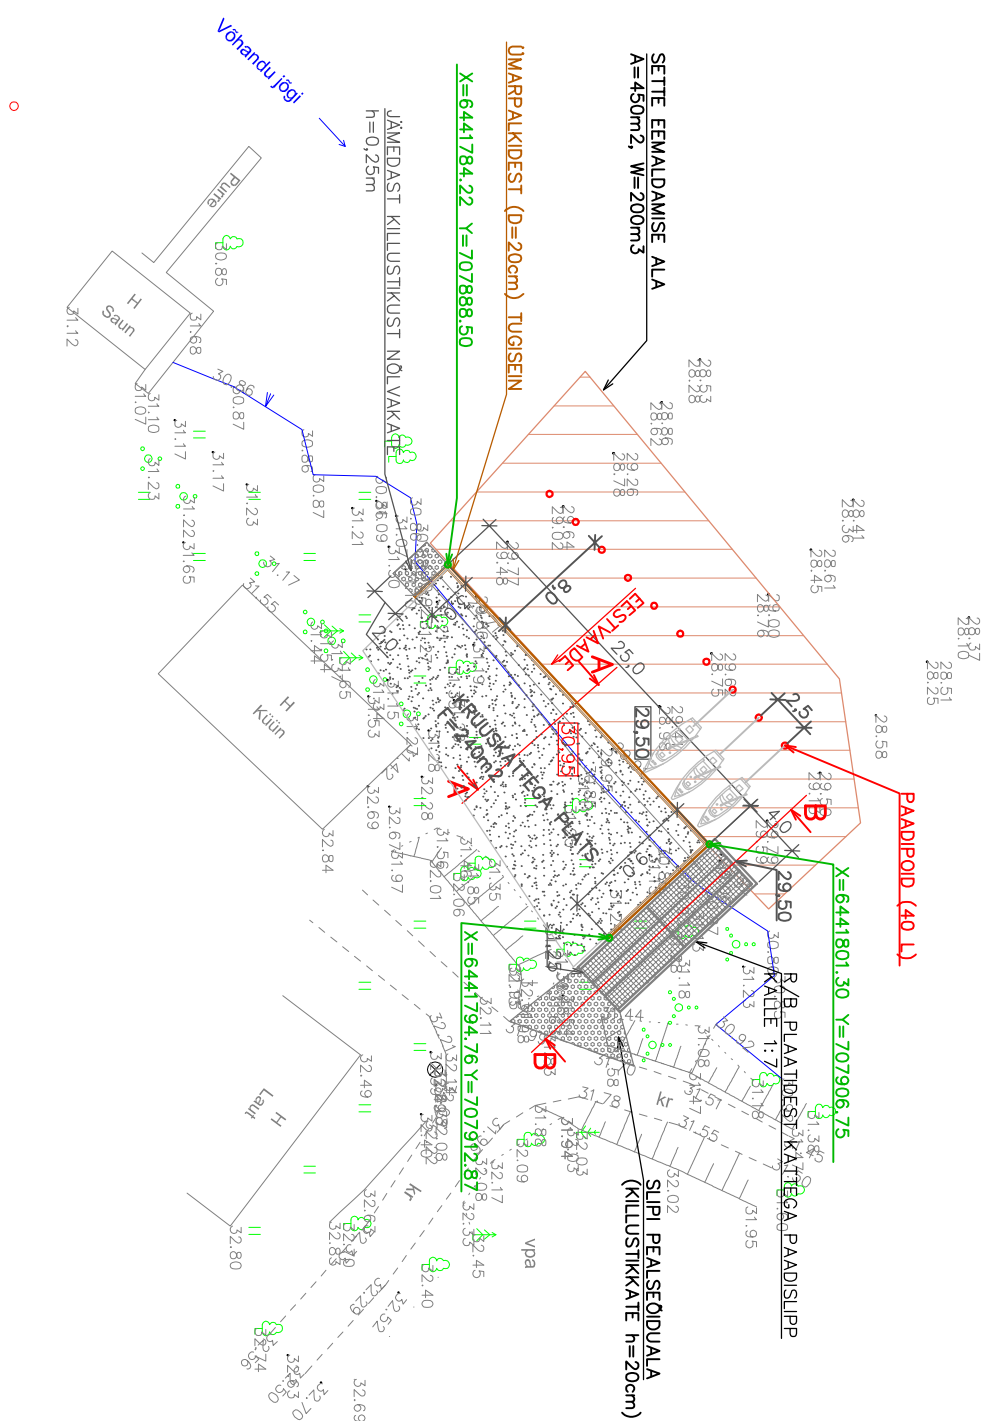

MÄRKUSED:

1. PROJEKT ALUSPLAANINA ON KASUTATUD TEE-GEODEESIA EÜ MÕÖDUSTUST 20.01.2018. KOORDINAADID ON ANTUD L-EST SÜSTEEMIS JA KÕRGUSARVUD OH2000 SÜSTEEMIS.
2. LÕIGE A-A VT JONNIS 2(EK-6-01), EESTVAÄDE JA LÕIGE B-B VT JONNIS 3(EK-6-02)
3. KONSTRUKTSIOONIDE KIRJELDUS, PÕHILISTE EHTUSTÖBDE MAHUD JA MATERJALIDE VAADUS ON TOODUD SELETUSKIRJAS
4. ÜHKUITA MÕÖDUD JONNISEL ON MEEETRITES

33.39