
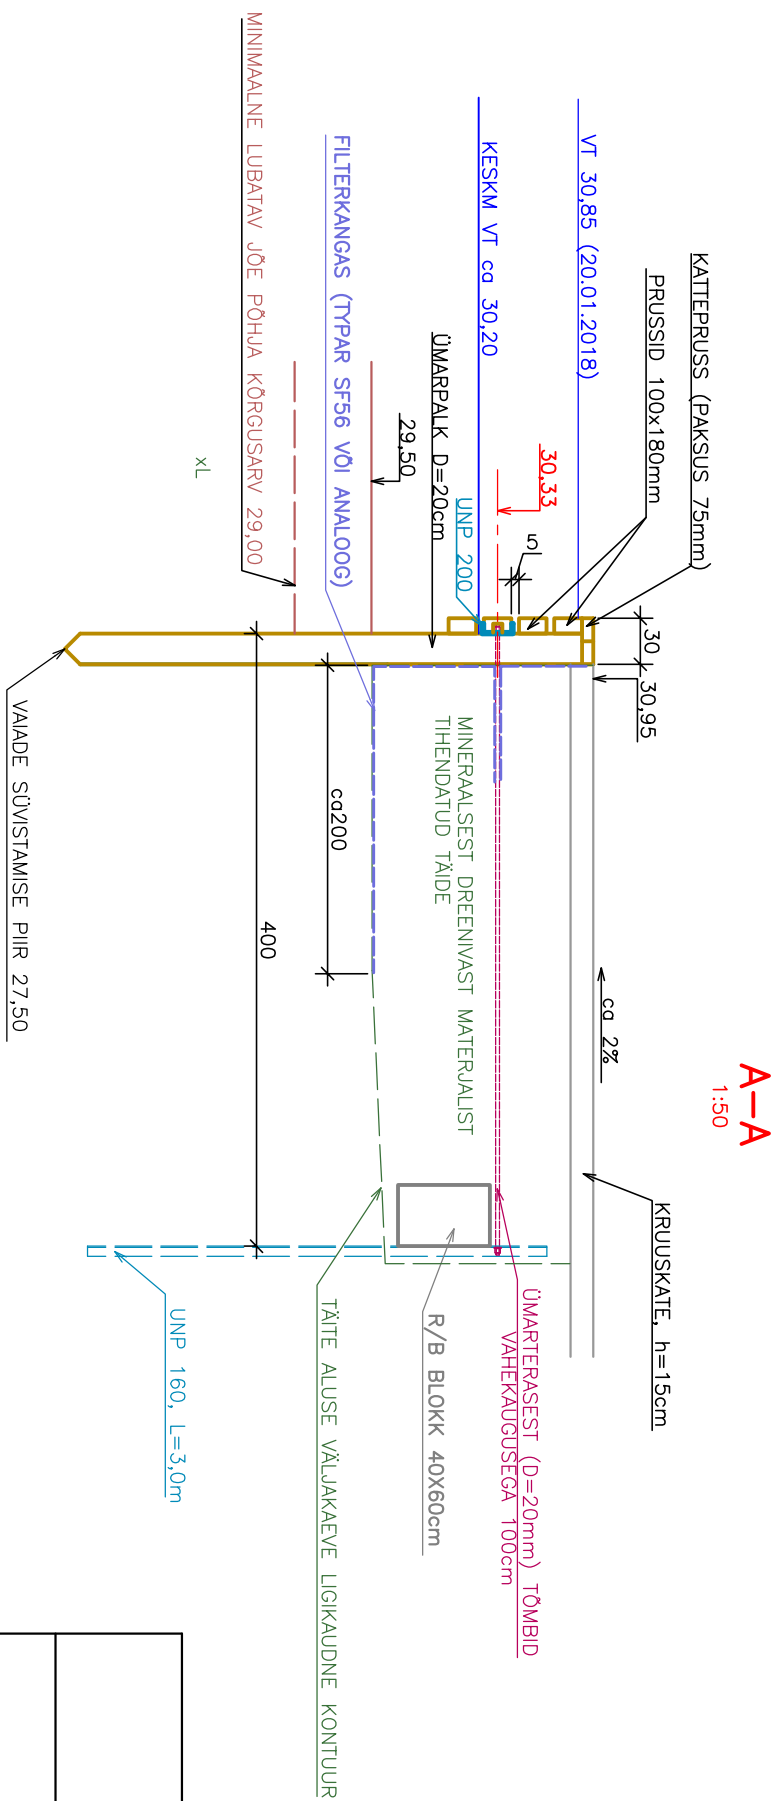


KONSTRUKTSIOONI PLAAN

1:100

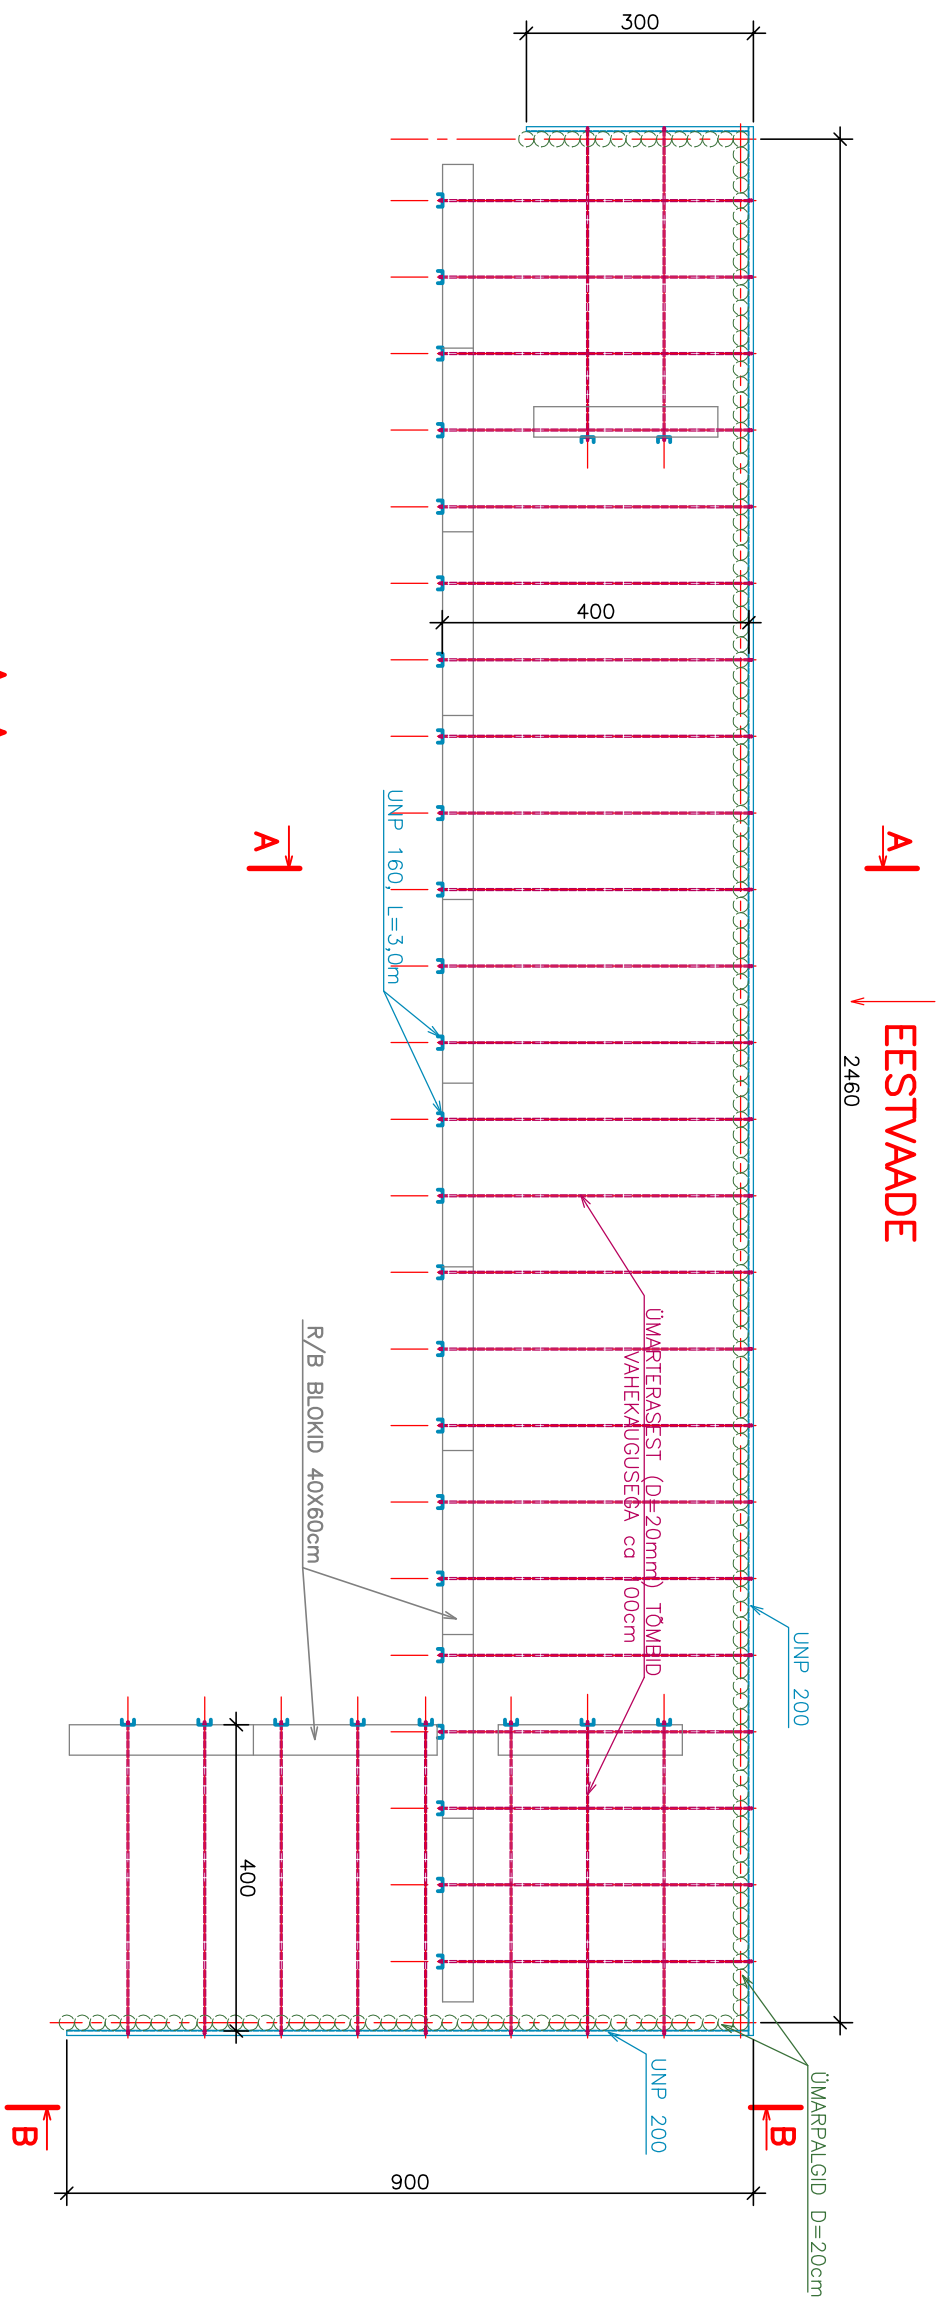

MÄRKUSED.

1. KAI ASUKOHT VT JOONIS 1 (AS-4-02)
2. EESTVADE JA LÕIGE B-B VT JOONIS 3 (EK-6-02)
3. KONSTRUKTSIOONI KIRJELDUS NING PÕHILISTE EHTUSTÖDE MAHUD JA MATERJALIDE
VALADUS ON TOODUD SELETUSKIRJAS
4. ÜHIKUTA MÕÕDUD JOONISEL ON SENTIMEETRIKES

[illegible]