



EESTVADE (FRAGMENT)

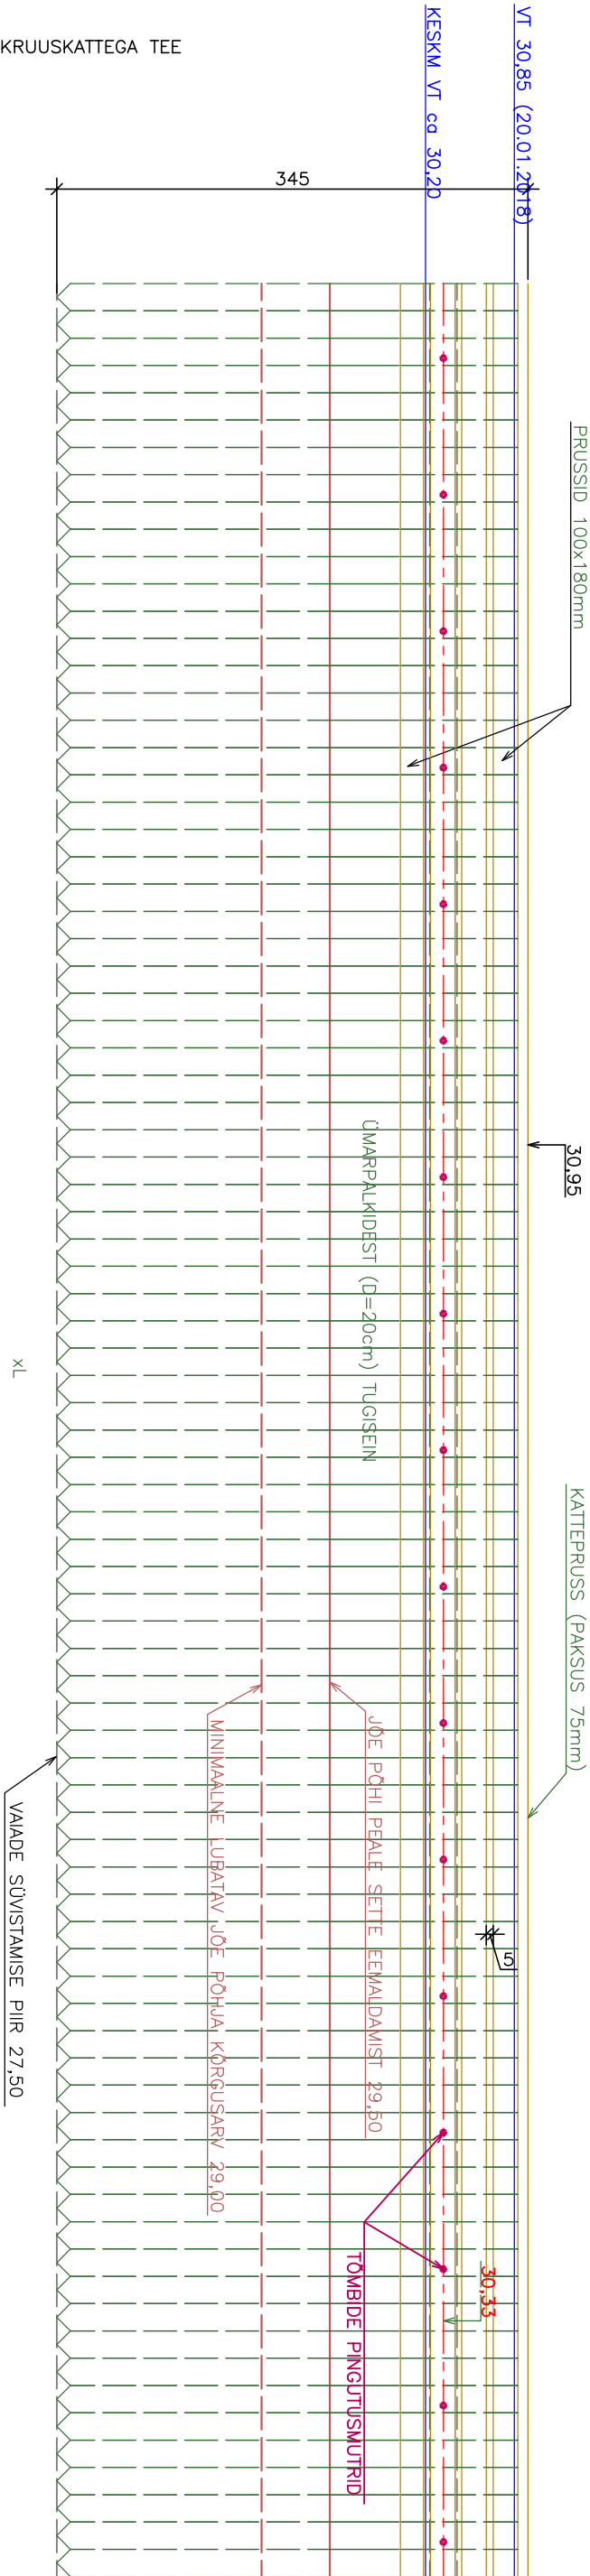

B-B (SLIPP)

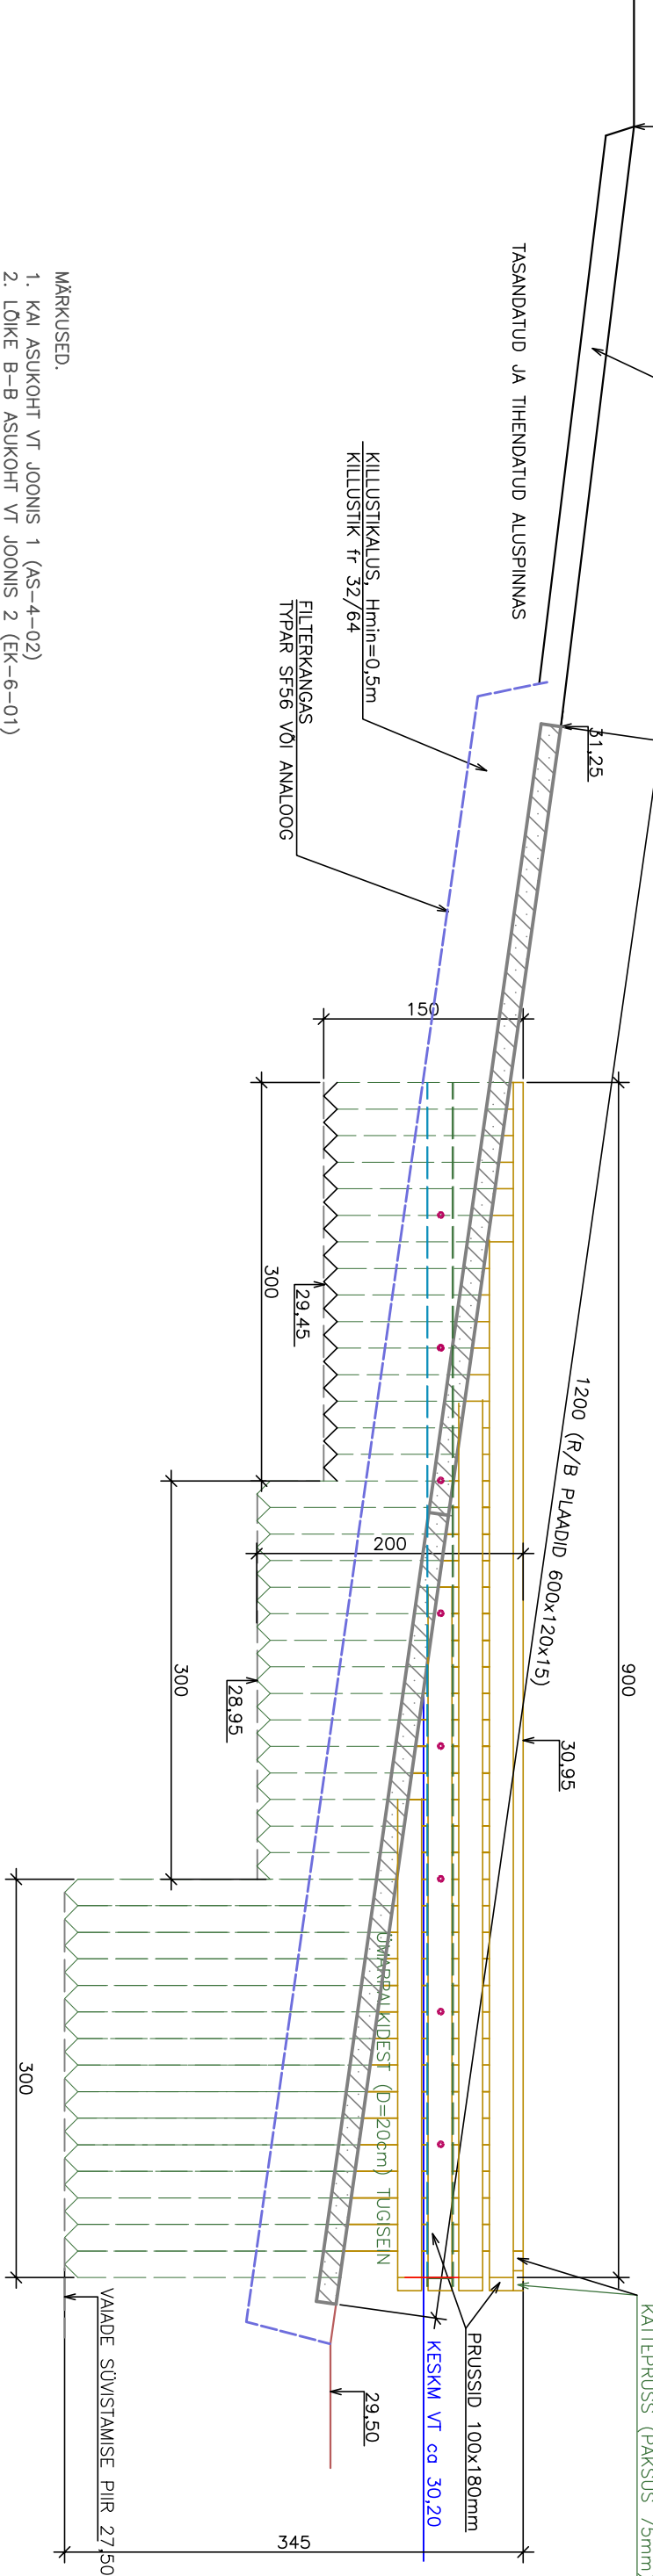

- MÄRKUSED.
1. KAI ASUKOHT VT JOONIS 1 (AS-4-02)
 2. LÕIKE B-B ASUKOHT VT JOONIS 2 (EK-6-01)
 3. KONSTRUKTSIOONI KIRJELDUS NING PÕHILISTE EHTTUSTÖBDE MAHUD JA MATERJALIDE VAADUS ON TOODUD SELETUSKIRJAS
 4. ÜHIKUTA MÕÕDUD JOONISEL ON SENTIMEETRIITES