


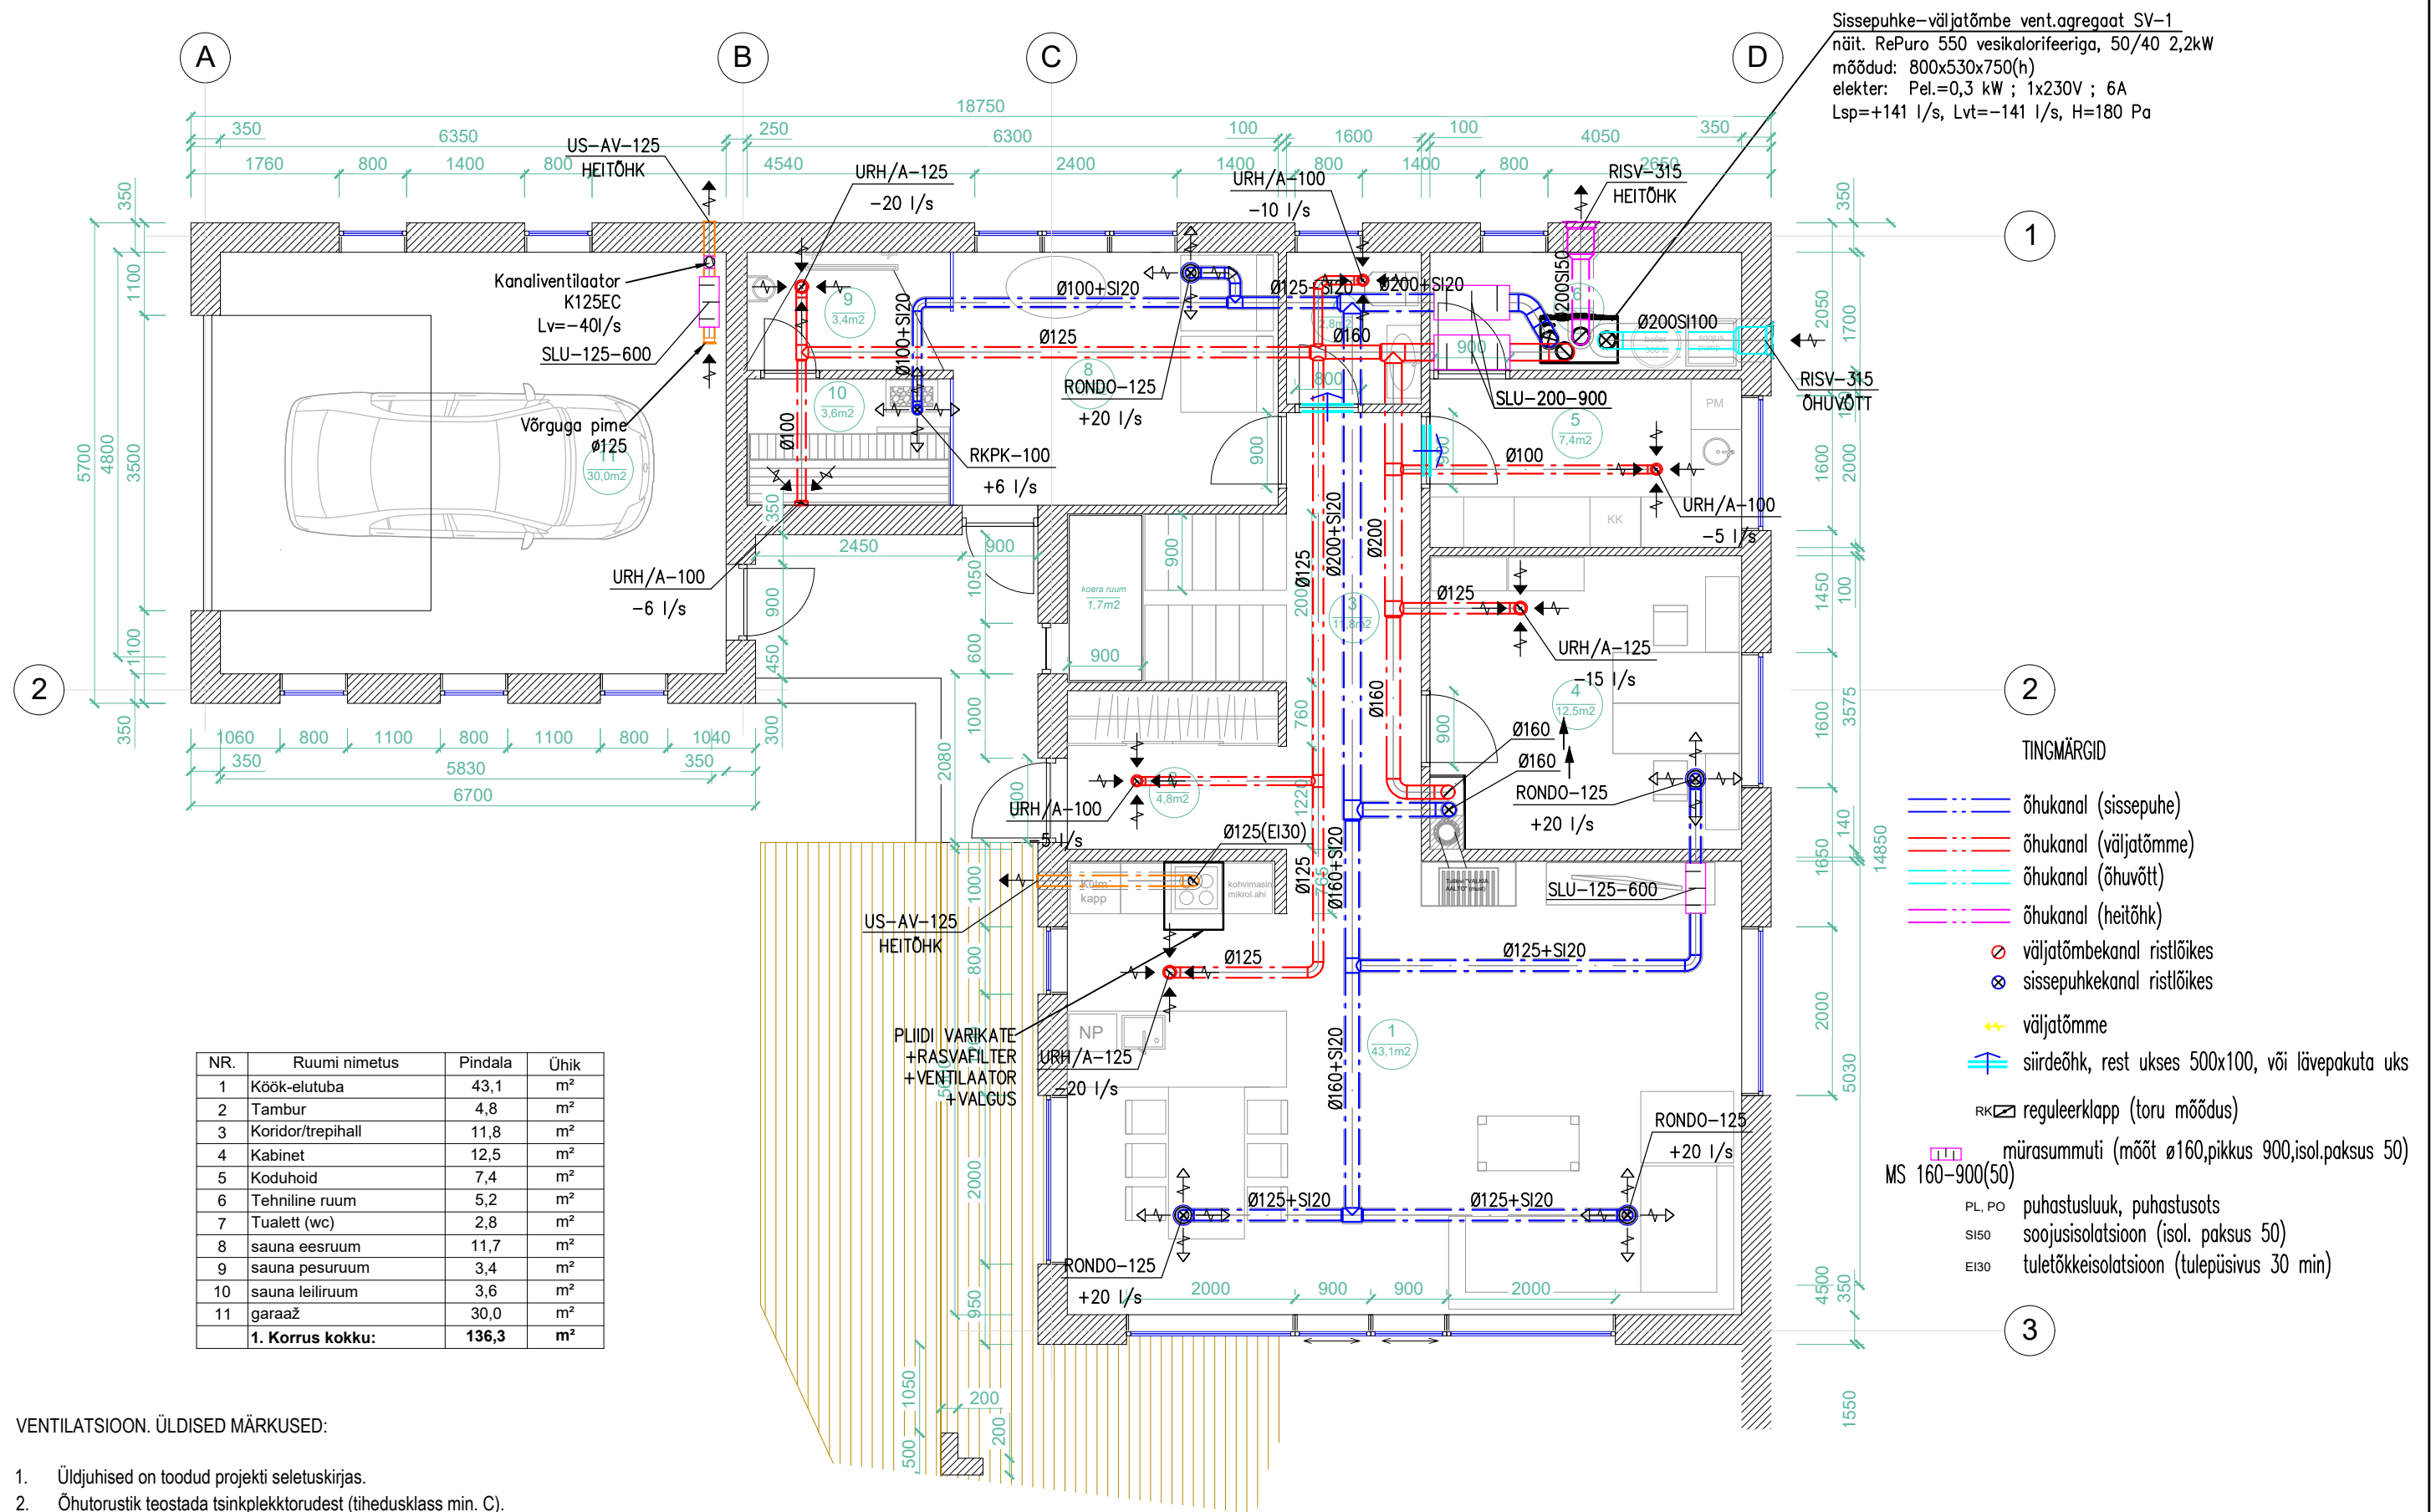

- VENTILATSIOON. ÜLDISED MÄRKUSED:
- Üldjuhised on toodud projekti seletuskirjas.
 - Õhutorustik teostada tsinkplekttorudest (tihedusklass min. C).
 - Heitõhu kanalid isoleerida kivivillaga si50mm, õhuhaarde kanal si100mm, köögikubu toru EI30
 - Lõppseadmete ühendustorustike läbimõõt vastavalt lõppseadme läbimõõtule (antud lõppseadme mõõtetekstis), kui ei ole märgitud teisiti.
 - Tasakaalustamine toimub nii reguleeringute (KROS-tüübi) kui ka valdavalt lõppseadmete abil.
 - Torustiku puhastamine on planeeritud enamasti lõppelementide kaudu. Vajadusel paigaldada täiendavalt puhastusluugid. Puhastusluukide vajadus otsustada montaaži käigus käigus.
 - Kõikidele õhutorustike läbiminekuetele tuletõkkepiiretest tuleb paigaldada tuletõkkeklapid ja õhutorude läbiminekuete avad tuleb tihendada Eesti Päästeameti poolt sertifitseeritud segudega selleks volitatud firmade poolt.