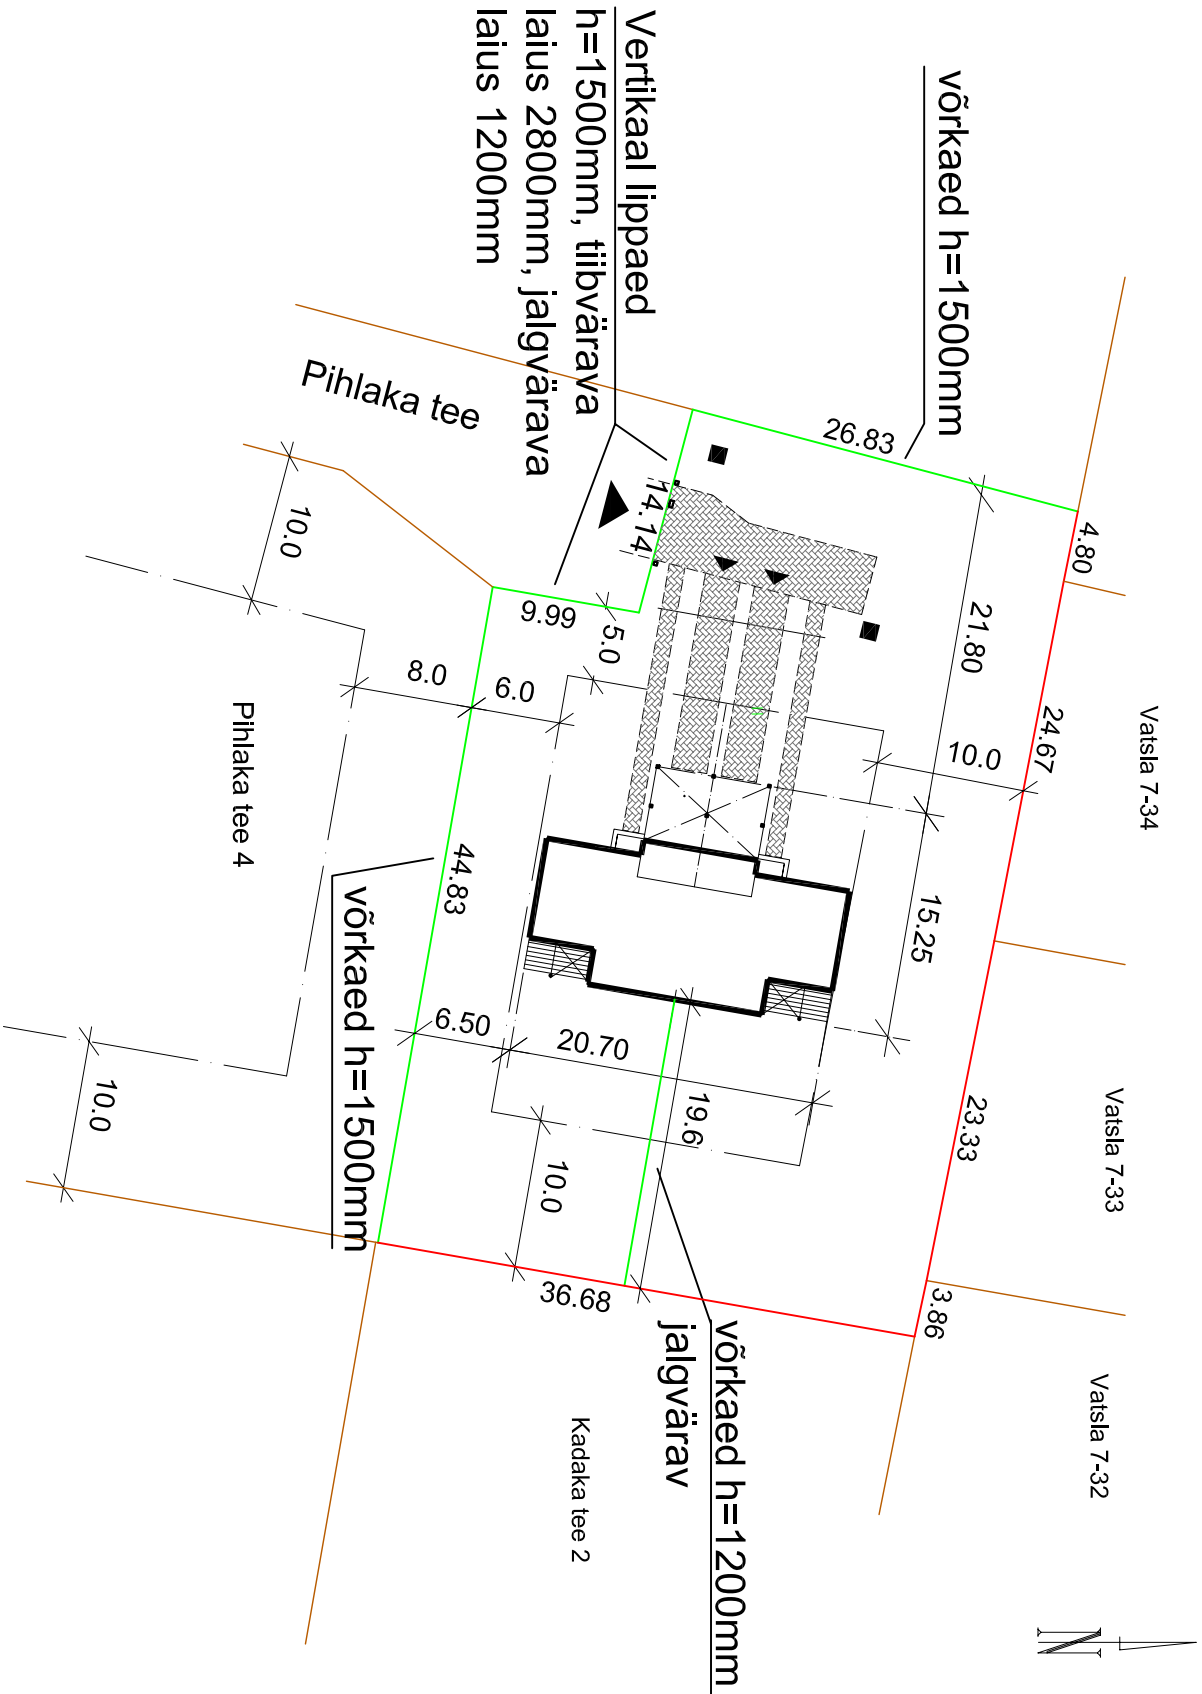


Projekteerimise aluseks on Pihlaka ja Sininõmme kü elamukvartali detailplaneering.
Maa-ala plaan on koostatud OÜ Gem-Tal poolt, töö nr.4, 04.02.2005.a. Koordinaadid L-EST 97 süsteemis, kõrgused 1977.a. Balti süsteemis.

Projekt: VÄIKEELAMU SIDUMISPROJEKT			Asukoht: Pihlaka tee 6, Vatsla küla, Saue vald.	
Joonis	ASENDIPLAAN		M 1 : 500	
Arhitekt	Tõnis Siirp		allkirj	EP00174FIE-0001
Omanik :	OÜ Lekkree Majad		Staad TP	Leht 1
Esindaja:	Aavo Leppikson		allkirj	Leht 7