


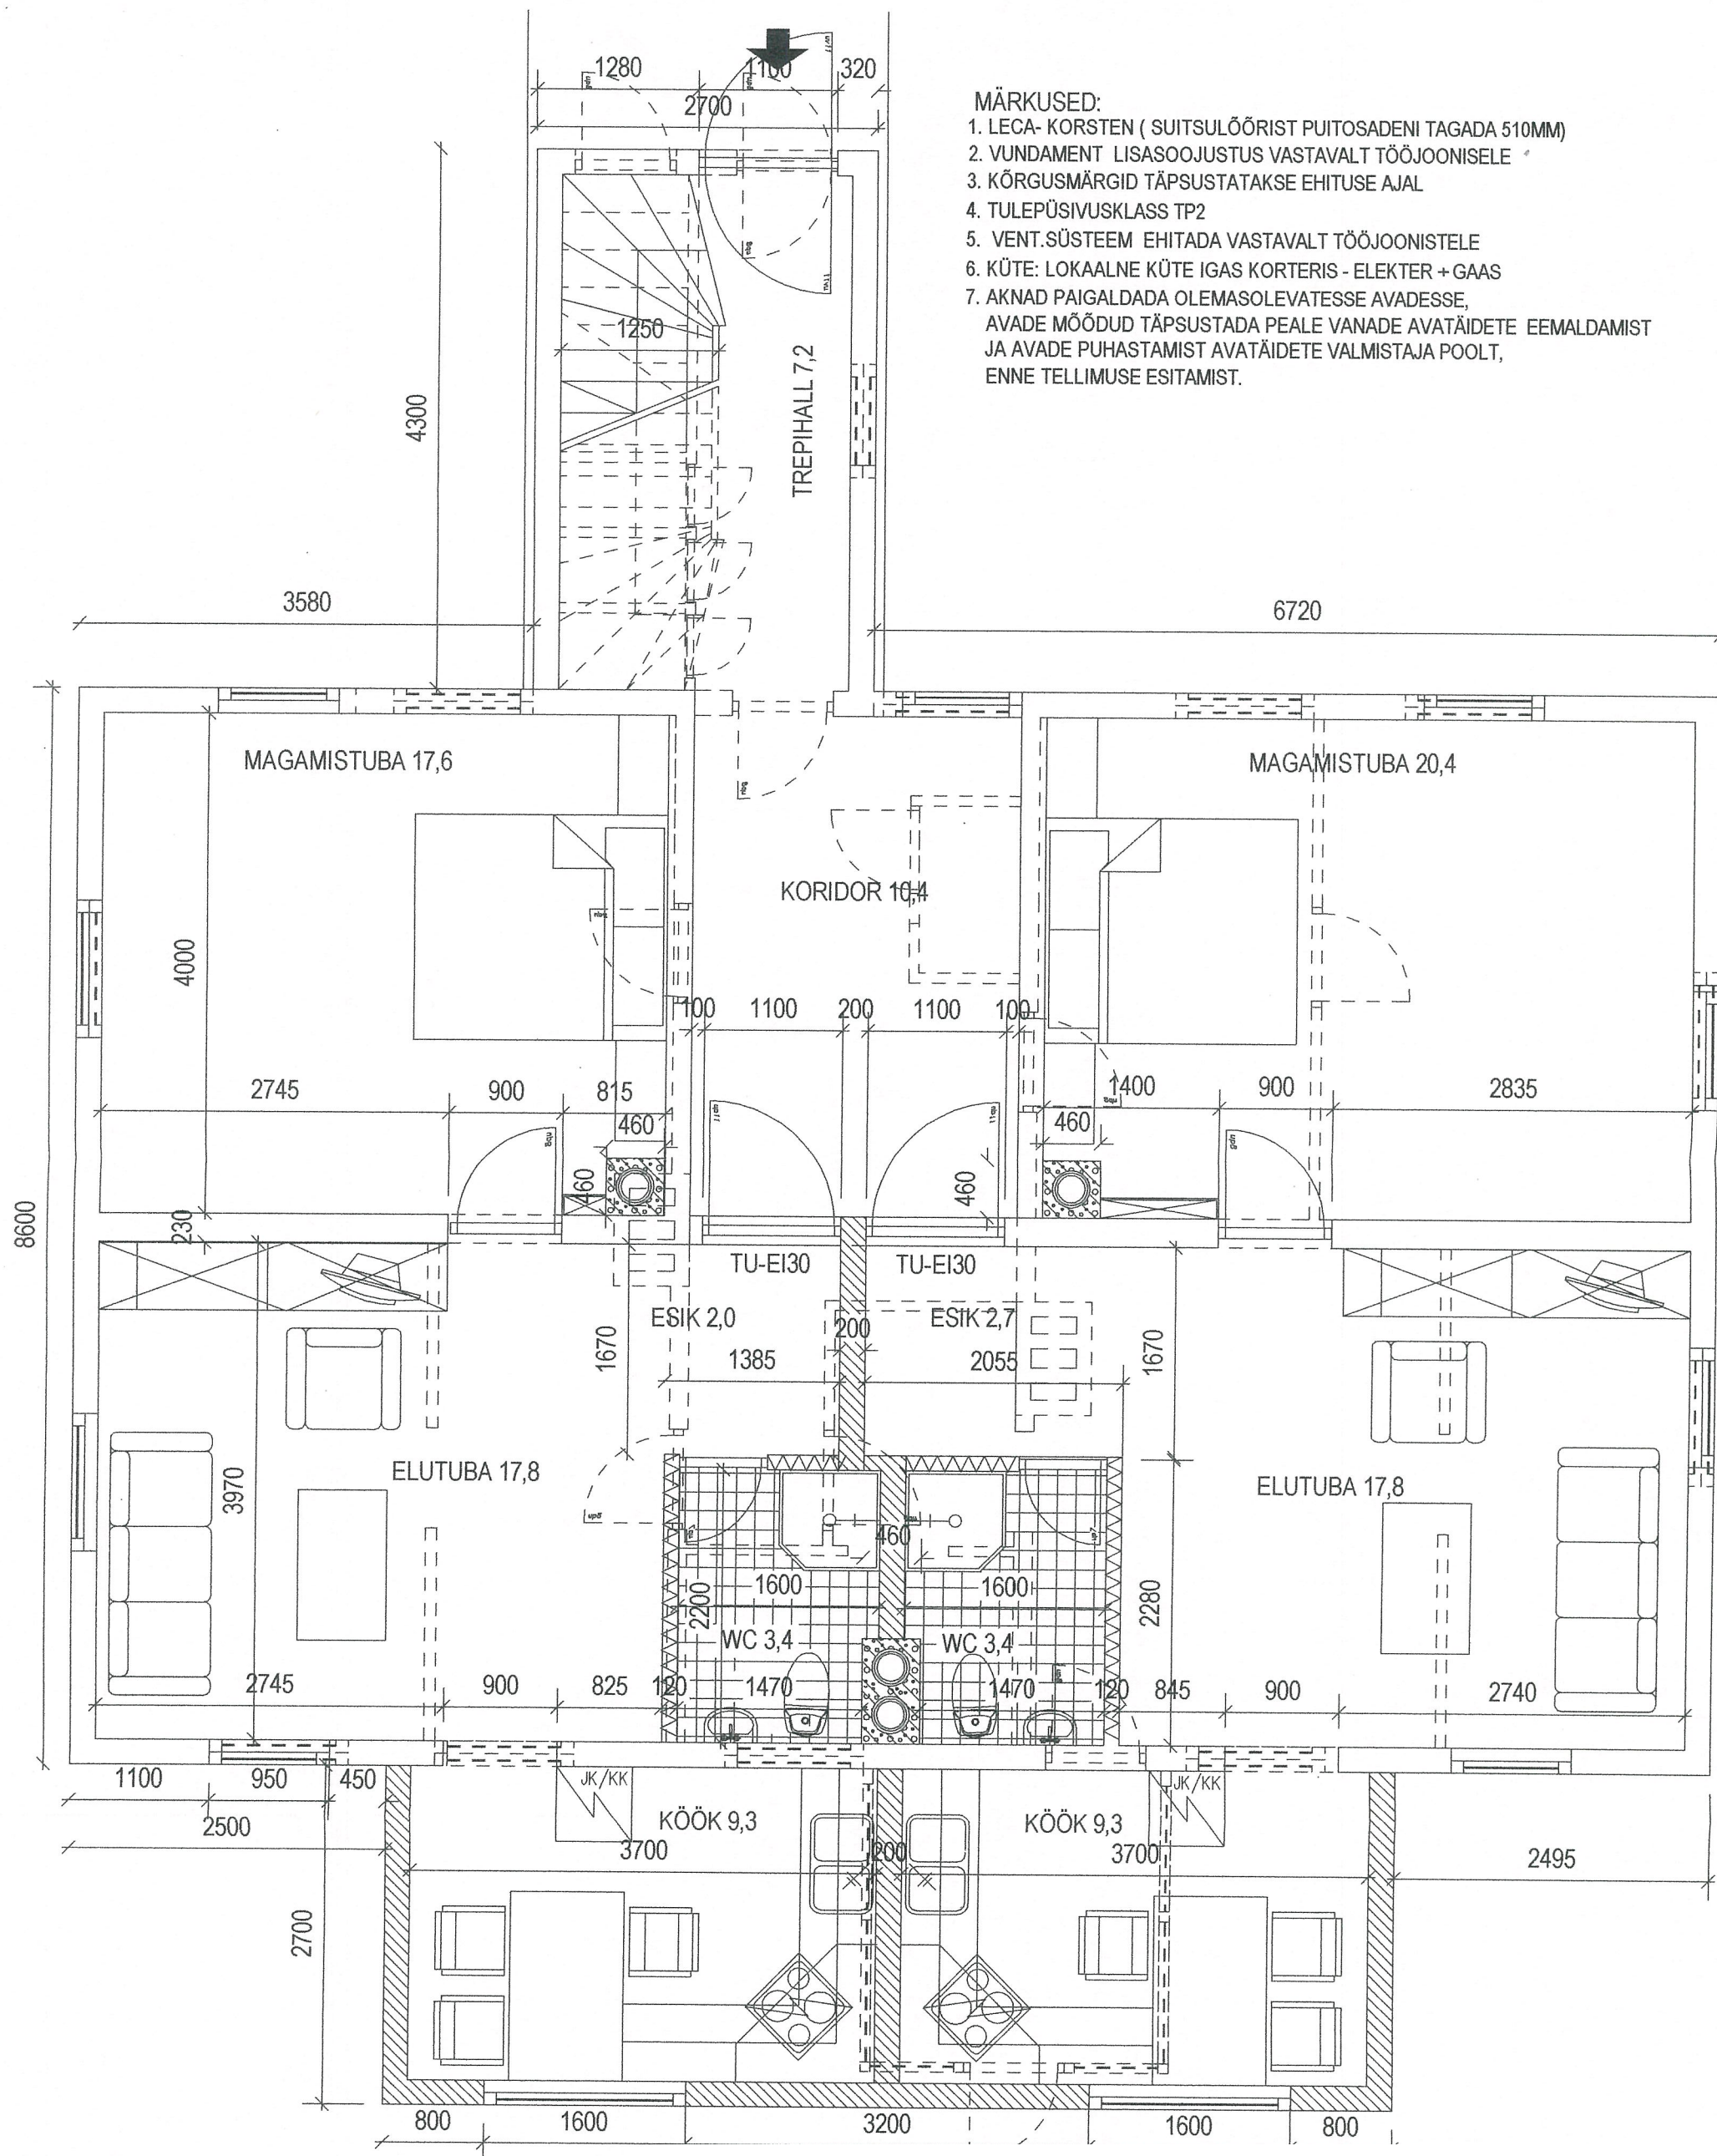



MÄRKUSED:

1. LECA- KORSTEN (SUITSULÕÕRIST PUITOSADENI TAGADA 510MM)
2. VUNDAMENT LISASOOJUSTUS VASTAVALT TÖÖJOONISELE
3. KÕRGUSMÄRGID TÄPSUSTATAKSE EHTUSE AJAL
4. TULEPÜSIVUSKLASS TP2
5. VENT.SÜSTEEM EHTADA VASTAVALT TÖÖJOONISTELE
6. KÜTE: LOKAALNE KÜTE IGAS KORTERIS - ELEKTER + GAAS
7. AKNAD PAIGALDADA OLEMASOLEVATESSE AVADESSE, AVADE MÕÕDUD TÄPSUSTADA PEALE VANADE AVATÄIDETE EEMALDAMIST JA AVADE PUHASTAMIST AVATÄIDETE VALMISTAJA POOLT, ENNE TELLIMUSE ESITAMIST.

TINGTÄHISED

- OLEMASOLEVAD KONSTRUKTSIOONID
- PROJEKTEERITUD MINERAALVILLSOOJUSTUSEGA KONSTR
- LAMMUTATAVAD KONSTRUKTSIOONID
- RAJATAV PUIT.KONSTR. VÄLISSEIN

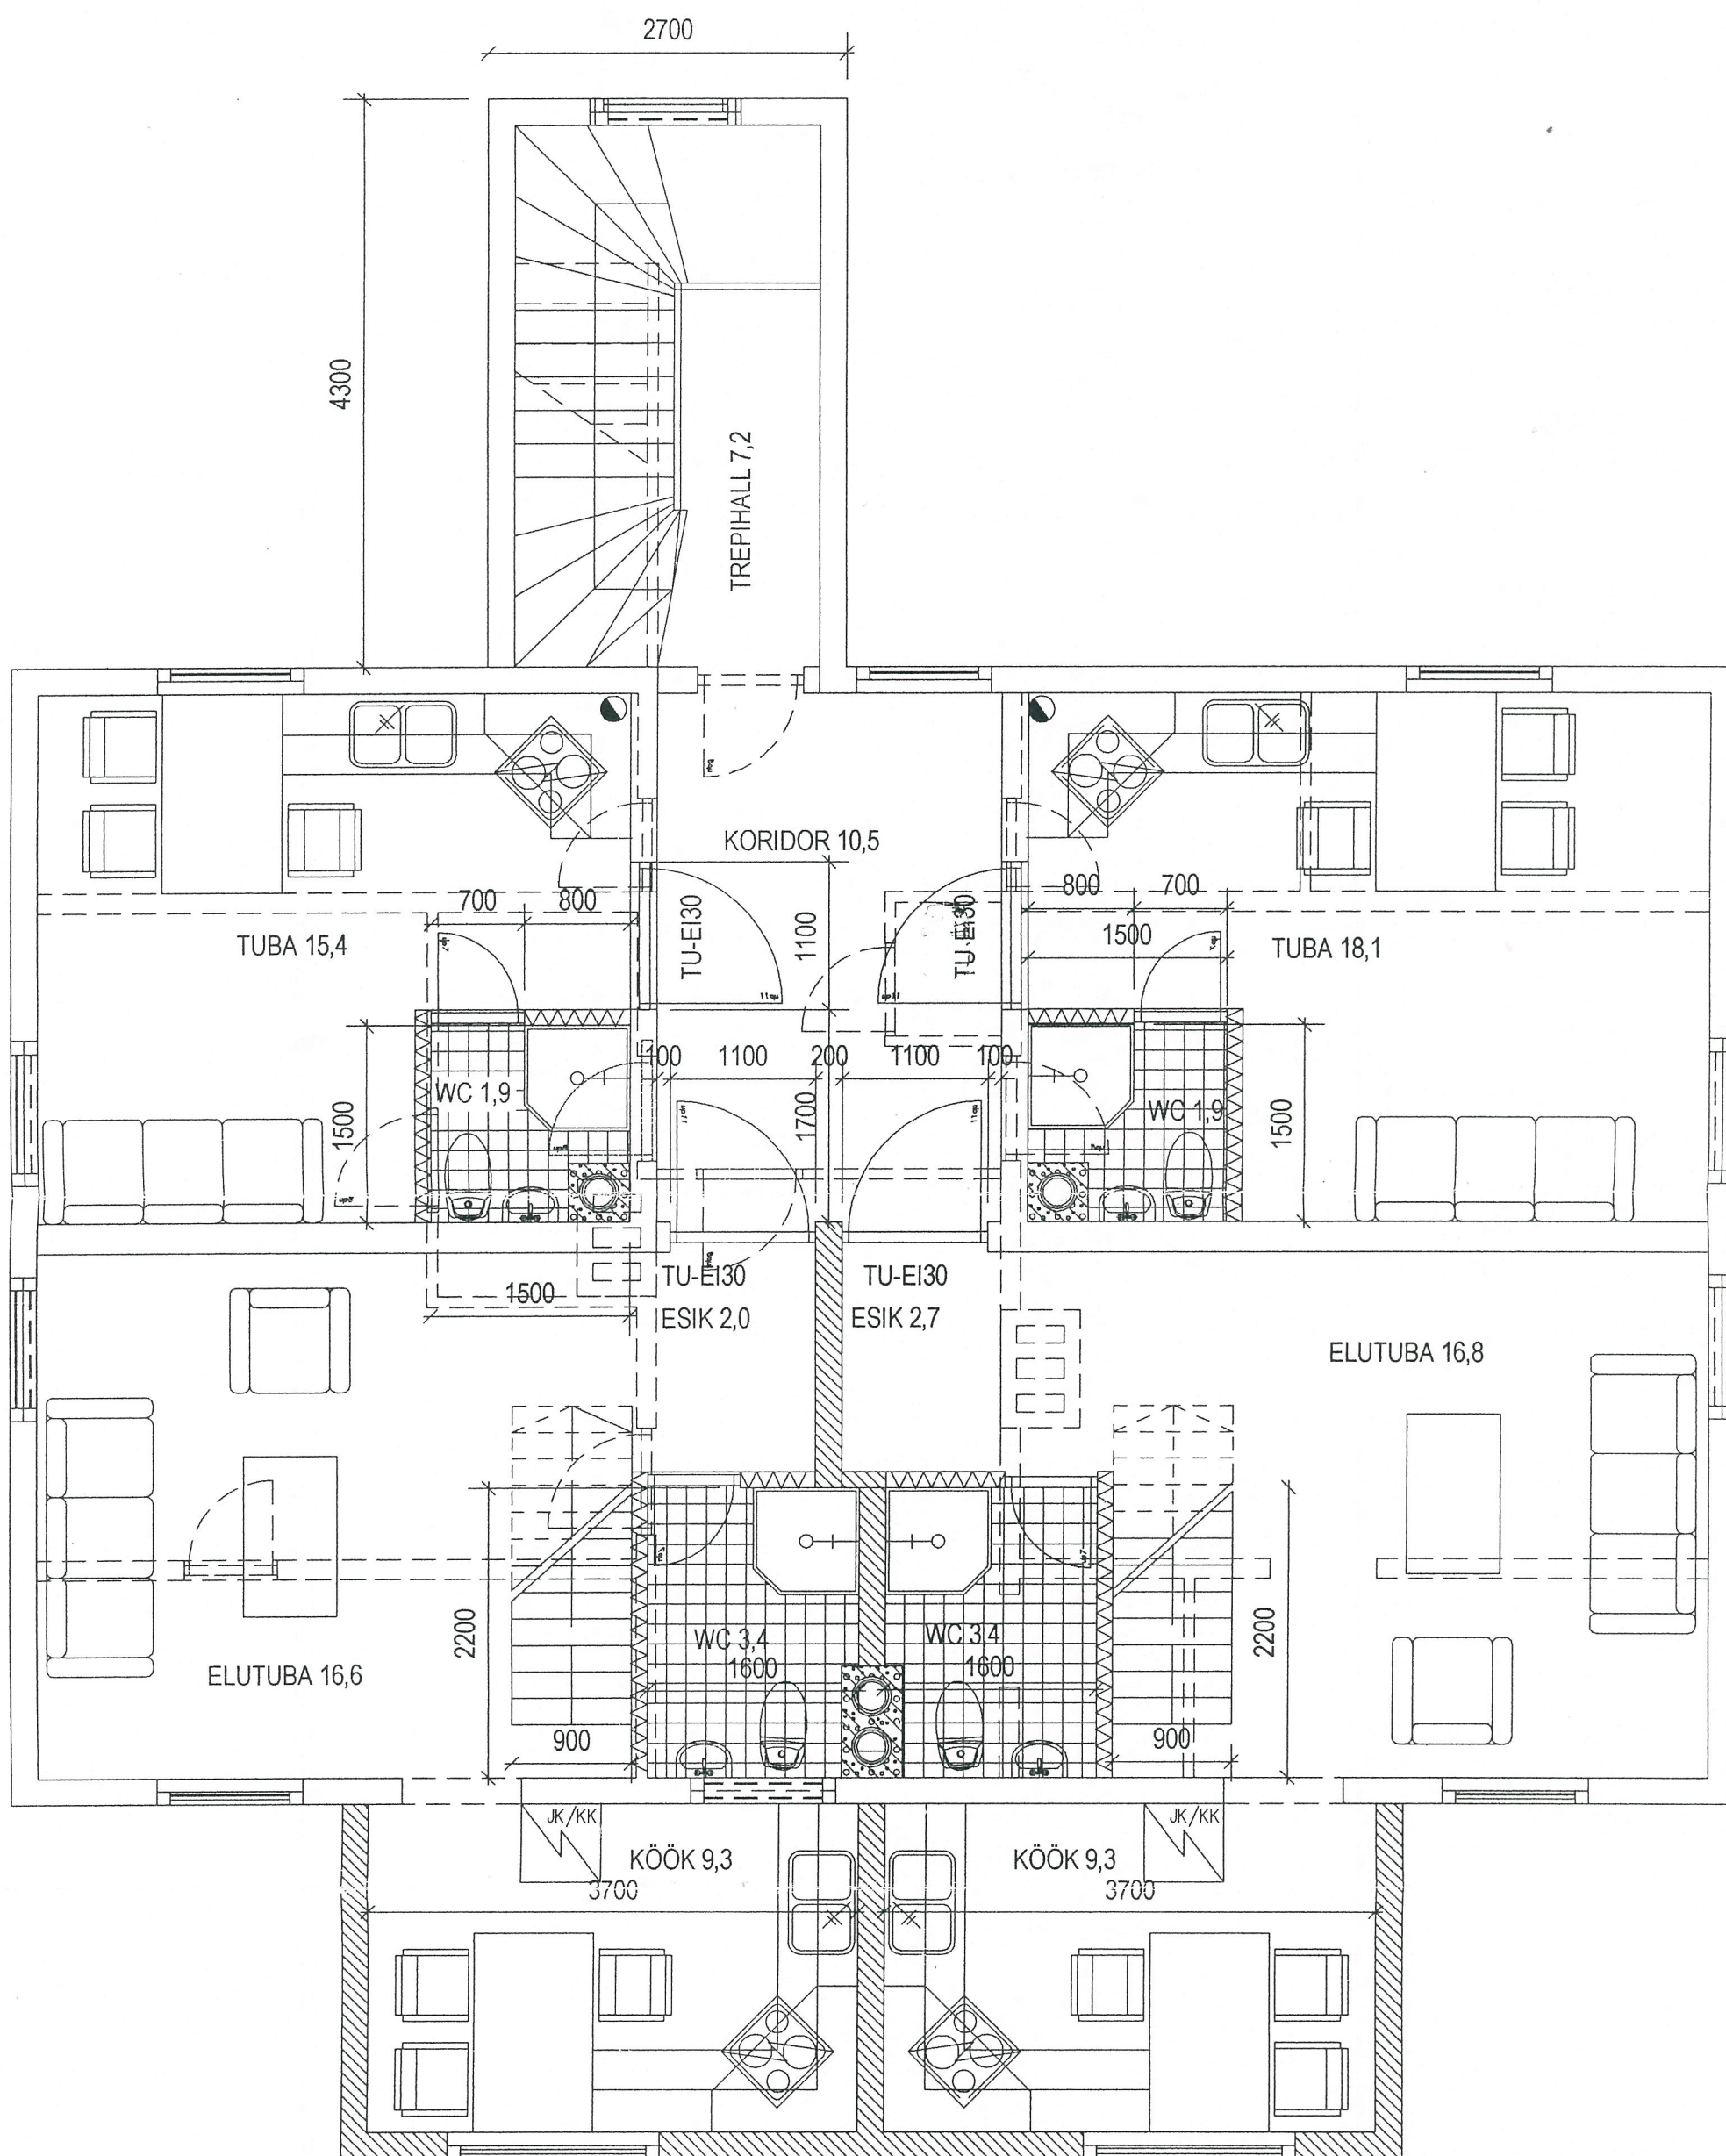

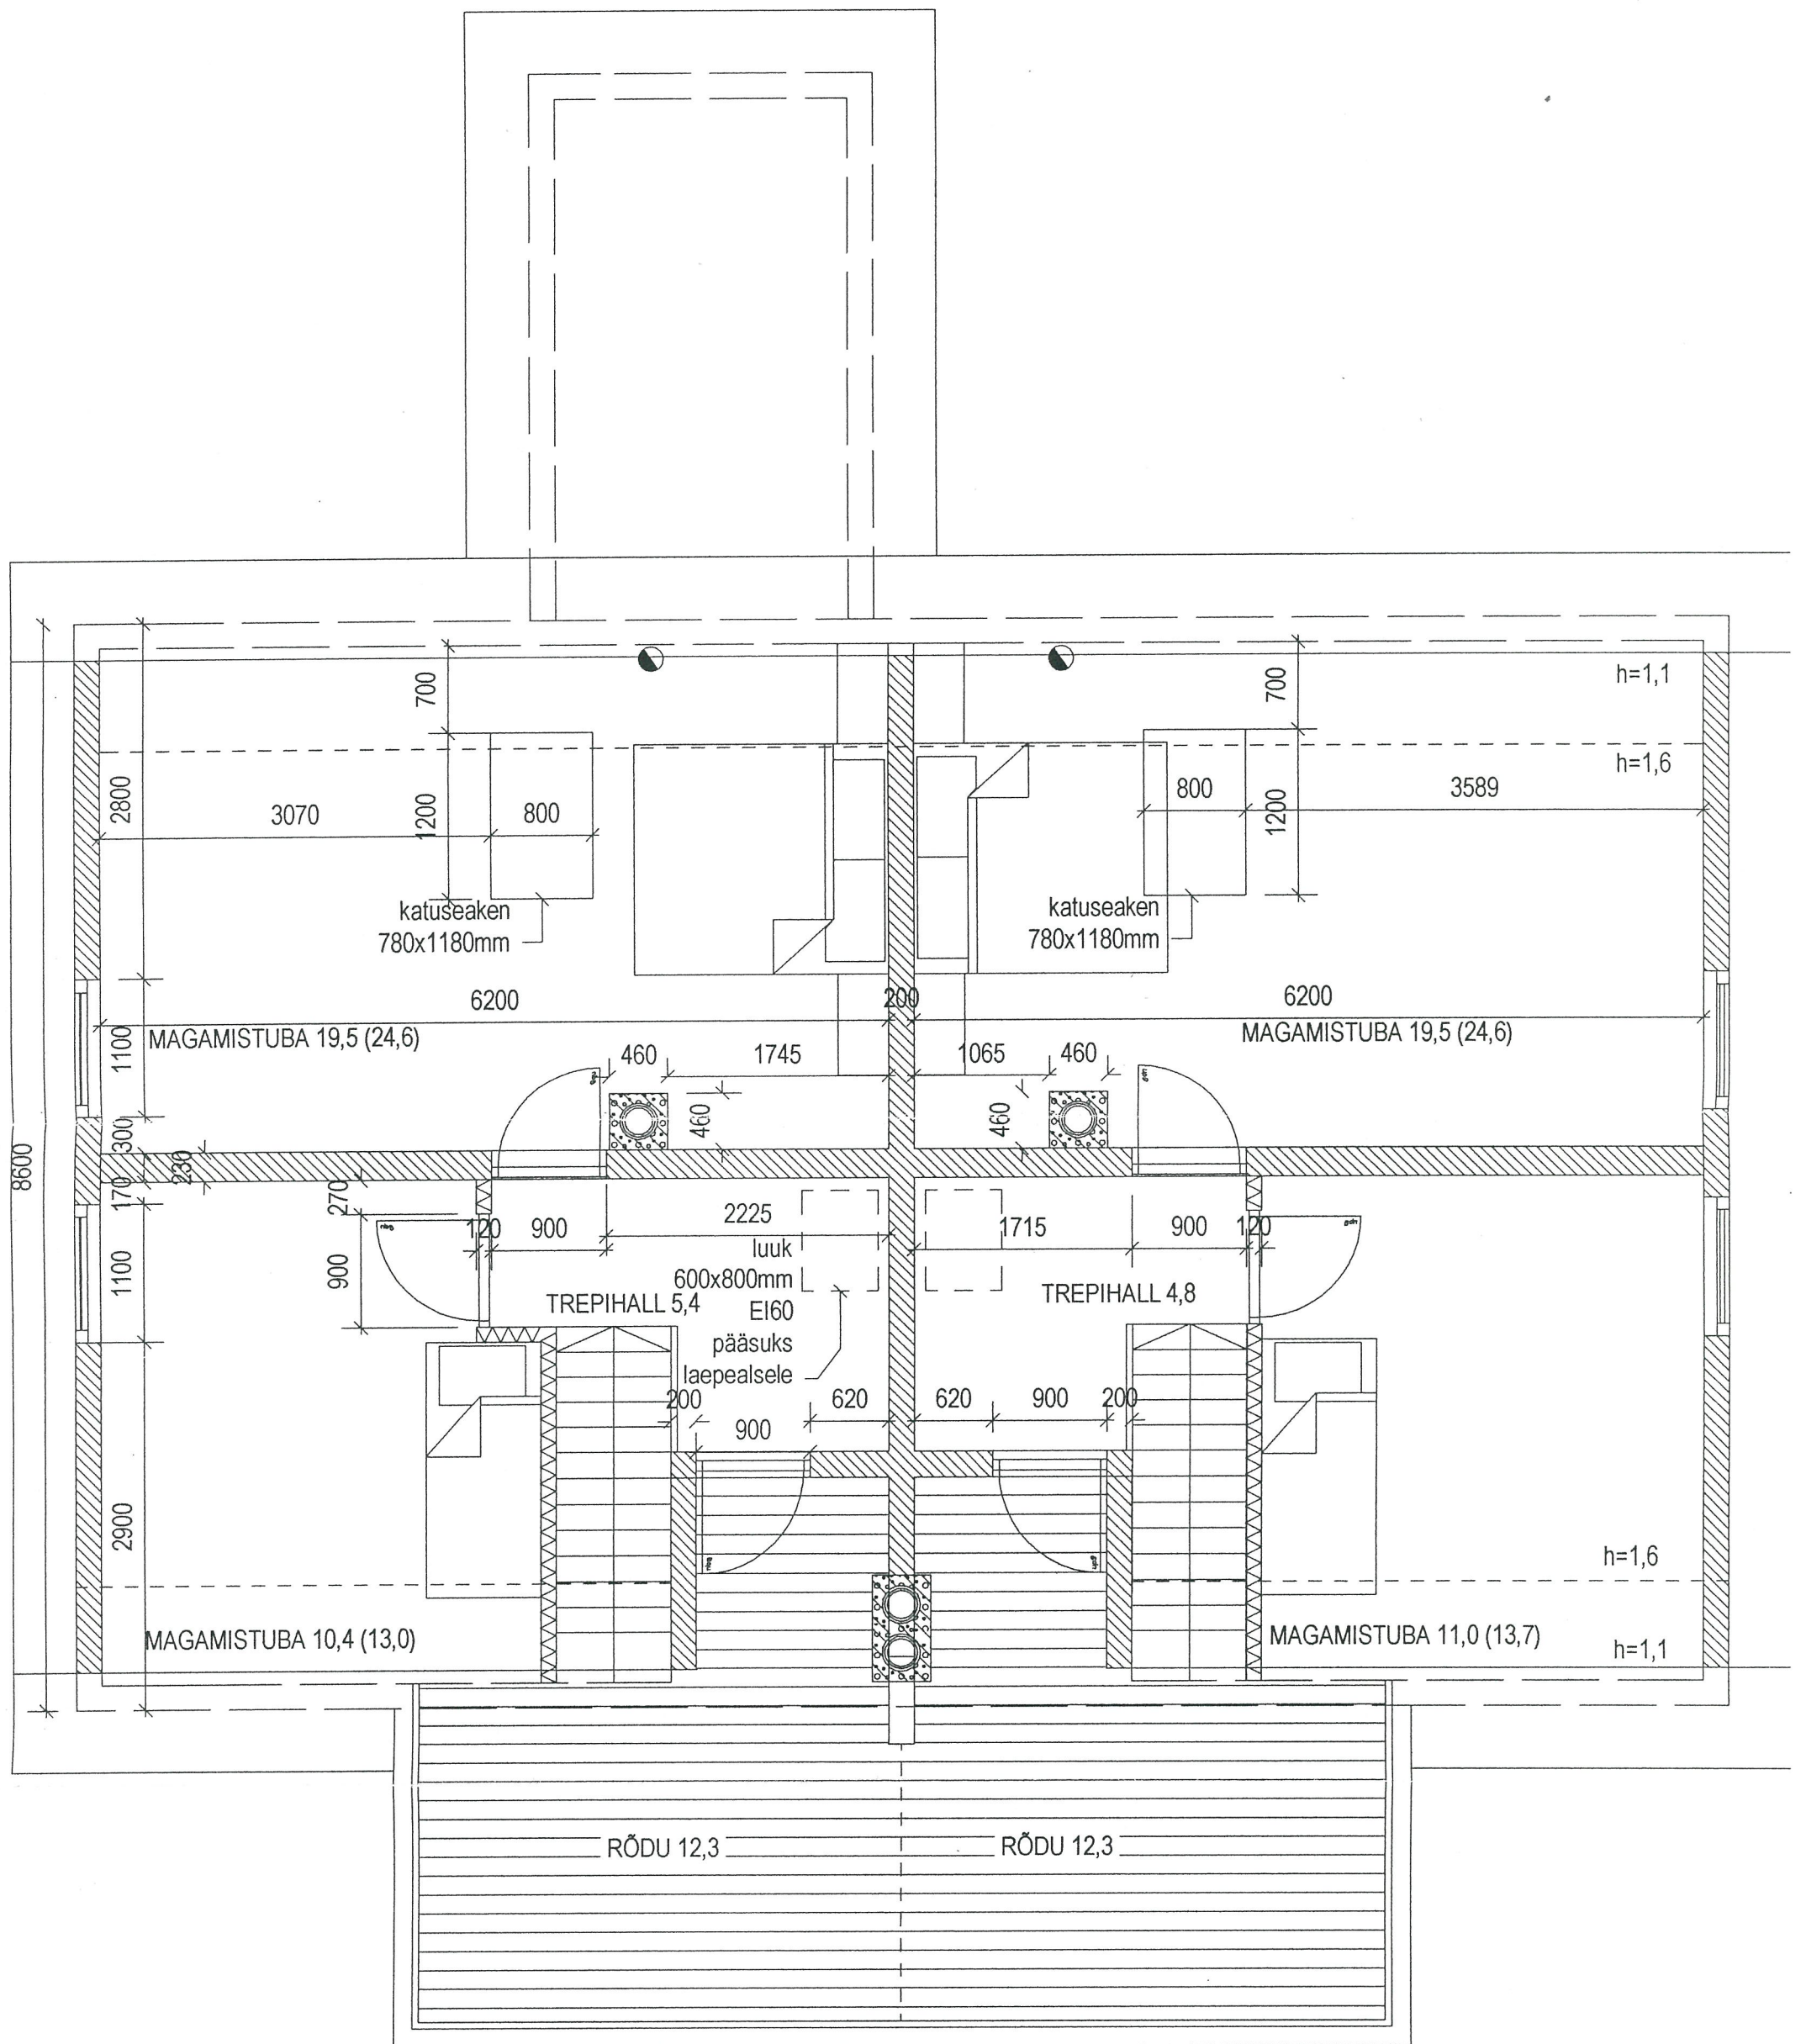

MÄRKUSED:

1. LECA- KORSTEN (PUITKONSTRUKTSIOONIDENI PEAB OLEMA TAGATUD 510MM)
2. VUNDAMENT LISASOOJUSTUS VASTAVALT TÖÖJOONISELE
3. KÕRGUSMÄRGID TÄPSUSTATAKSE EHITUSE AJAL
4. TULEPÜSIVUSKLASS TP2; TREPIKOJA JA TREPIHALLI TARINDID EI60
5. VENT.SÜSTEEM EHITADA VASTAVALT TÖÖJOONISTELE
6. KÜTE: LOKAALNE KÜTE IGAS KORTERIS - ELEKTER + GAAS
7. AVADE MÕÕDUD TÄPSUSTADA PEALE TOOREHITUSE VALMIMIST AVATÄIDETE VALMISTAJA POOLT, ENNE TELLIMUSE ESITAMIST.

