
VUNDAMENTIDE PLAAN

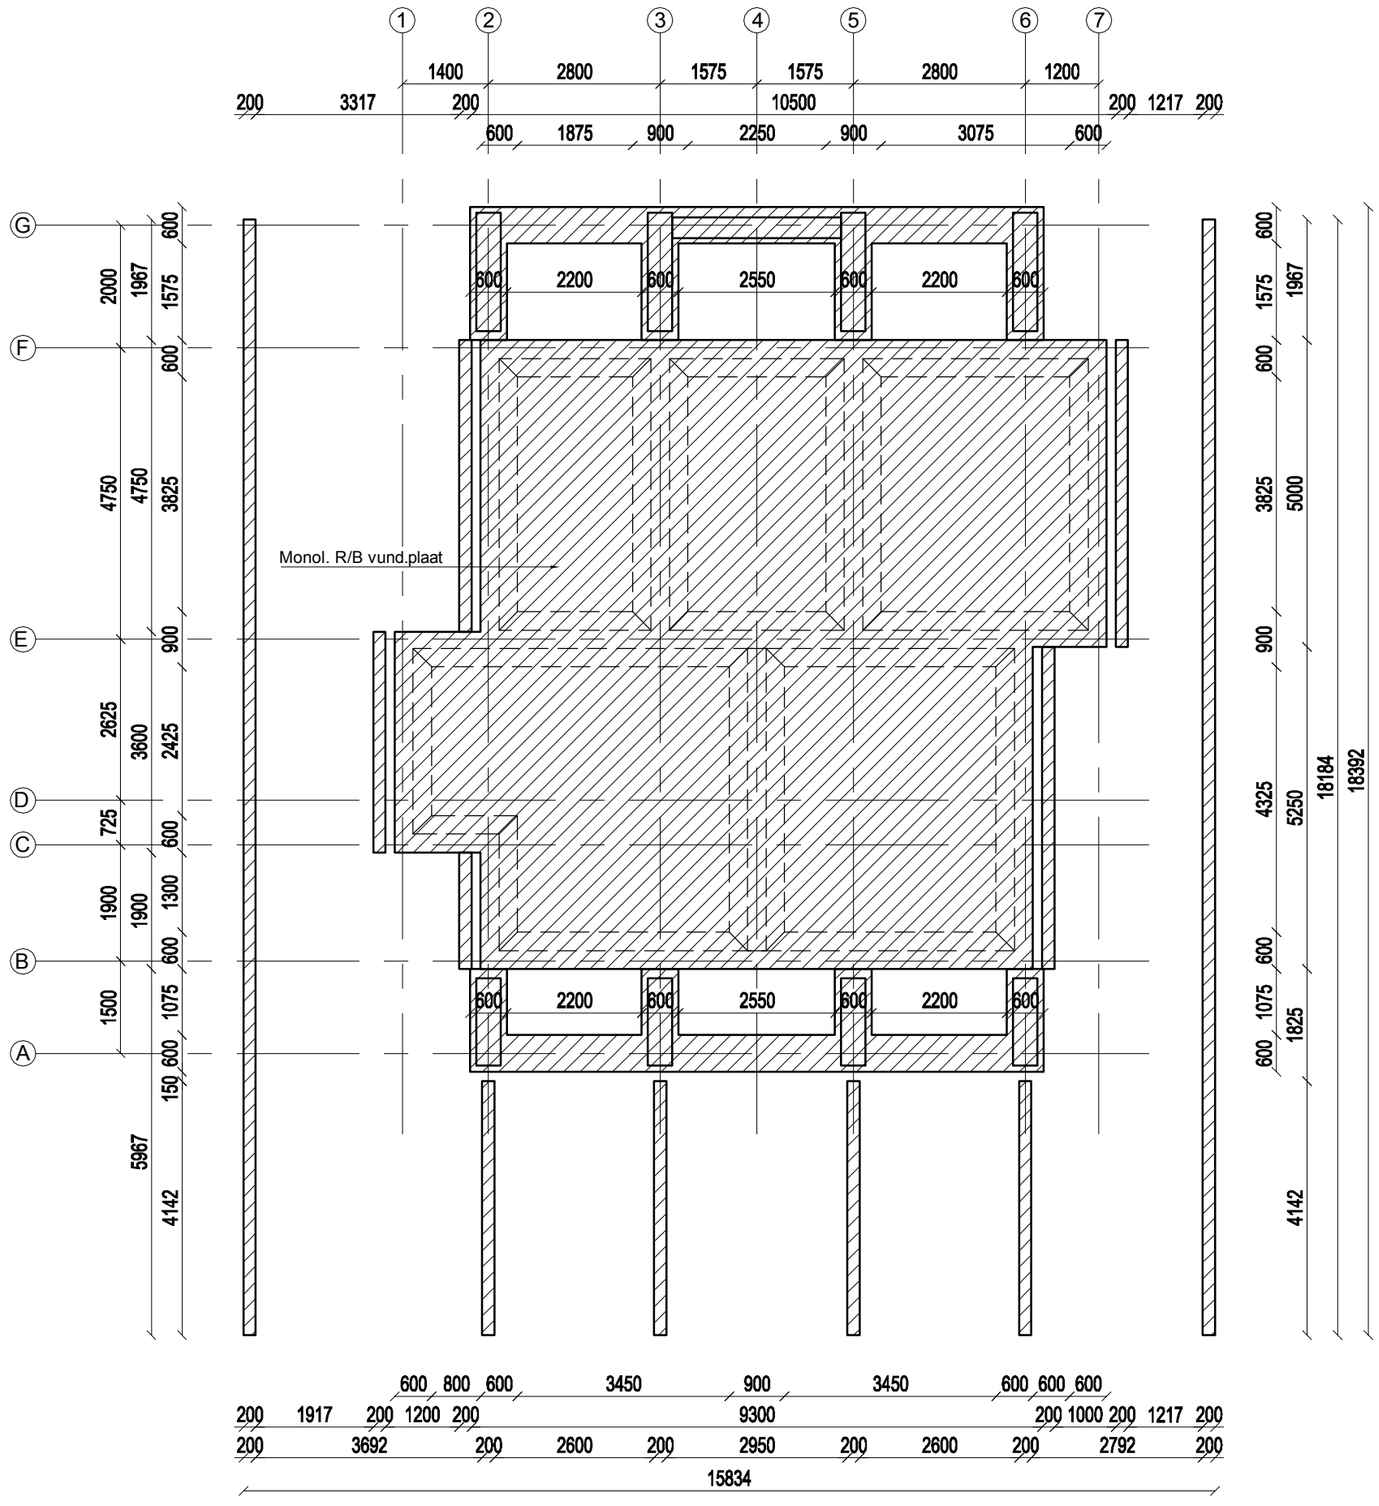

Märkus:
1. Projekteeritud vundament
vastavalt inseneribüroo EKOTEH OÜ projektile töö nr 1805-2