
VAADE D

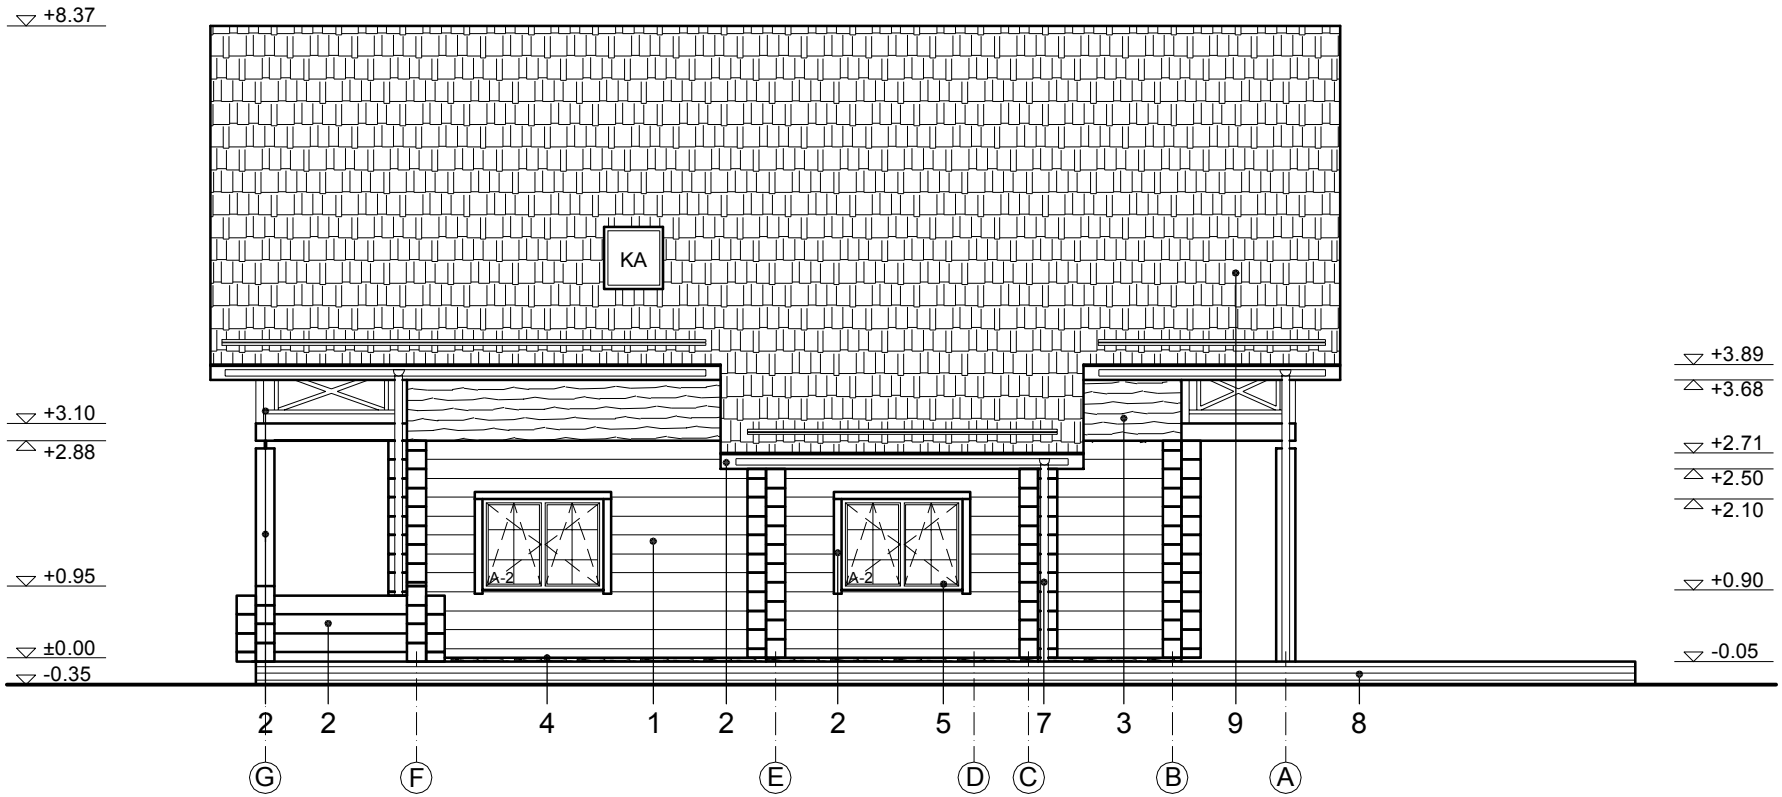

1 Peitsiga kaetud kantpalk,
värv punakas kollane
(nt. Pinotex oregon)

2 Puiduõliga kaetud piired, tugipostid, akende ja uste piirdelauad, tuulekastid, värv tumepruun
(nt. Palisander 9264)

3 Peitsiga kaetud servamata laudis,
värv punakas kollane (nt. Pinotex oregon)

4 Paekivist sokkel

5 Tumepruunid puitalumiinium aknad ja uksed ,
vihmaveeplekid tumepruunid
(nt.Ruukki RR32)

7 Vihmaveerennid ja vihmaveetorud,
värv tumepruun
(nt.Ruukki RR32)

8 Värvitud puitlaudis,
värv analoogiliselt tuulekastiga

9 Katusekivi, värv tumepruun
(nt. Est-Stein Lux)