
LÕIGE 1-1

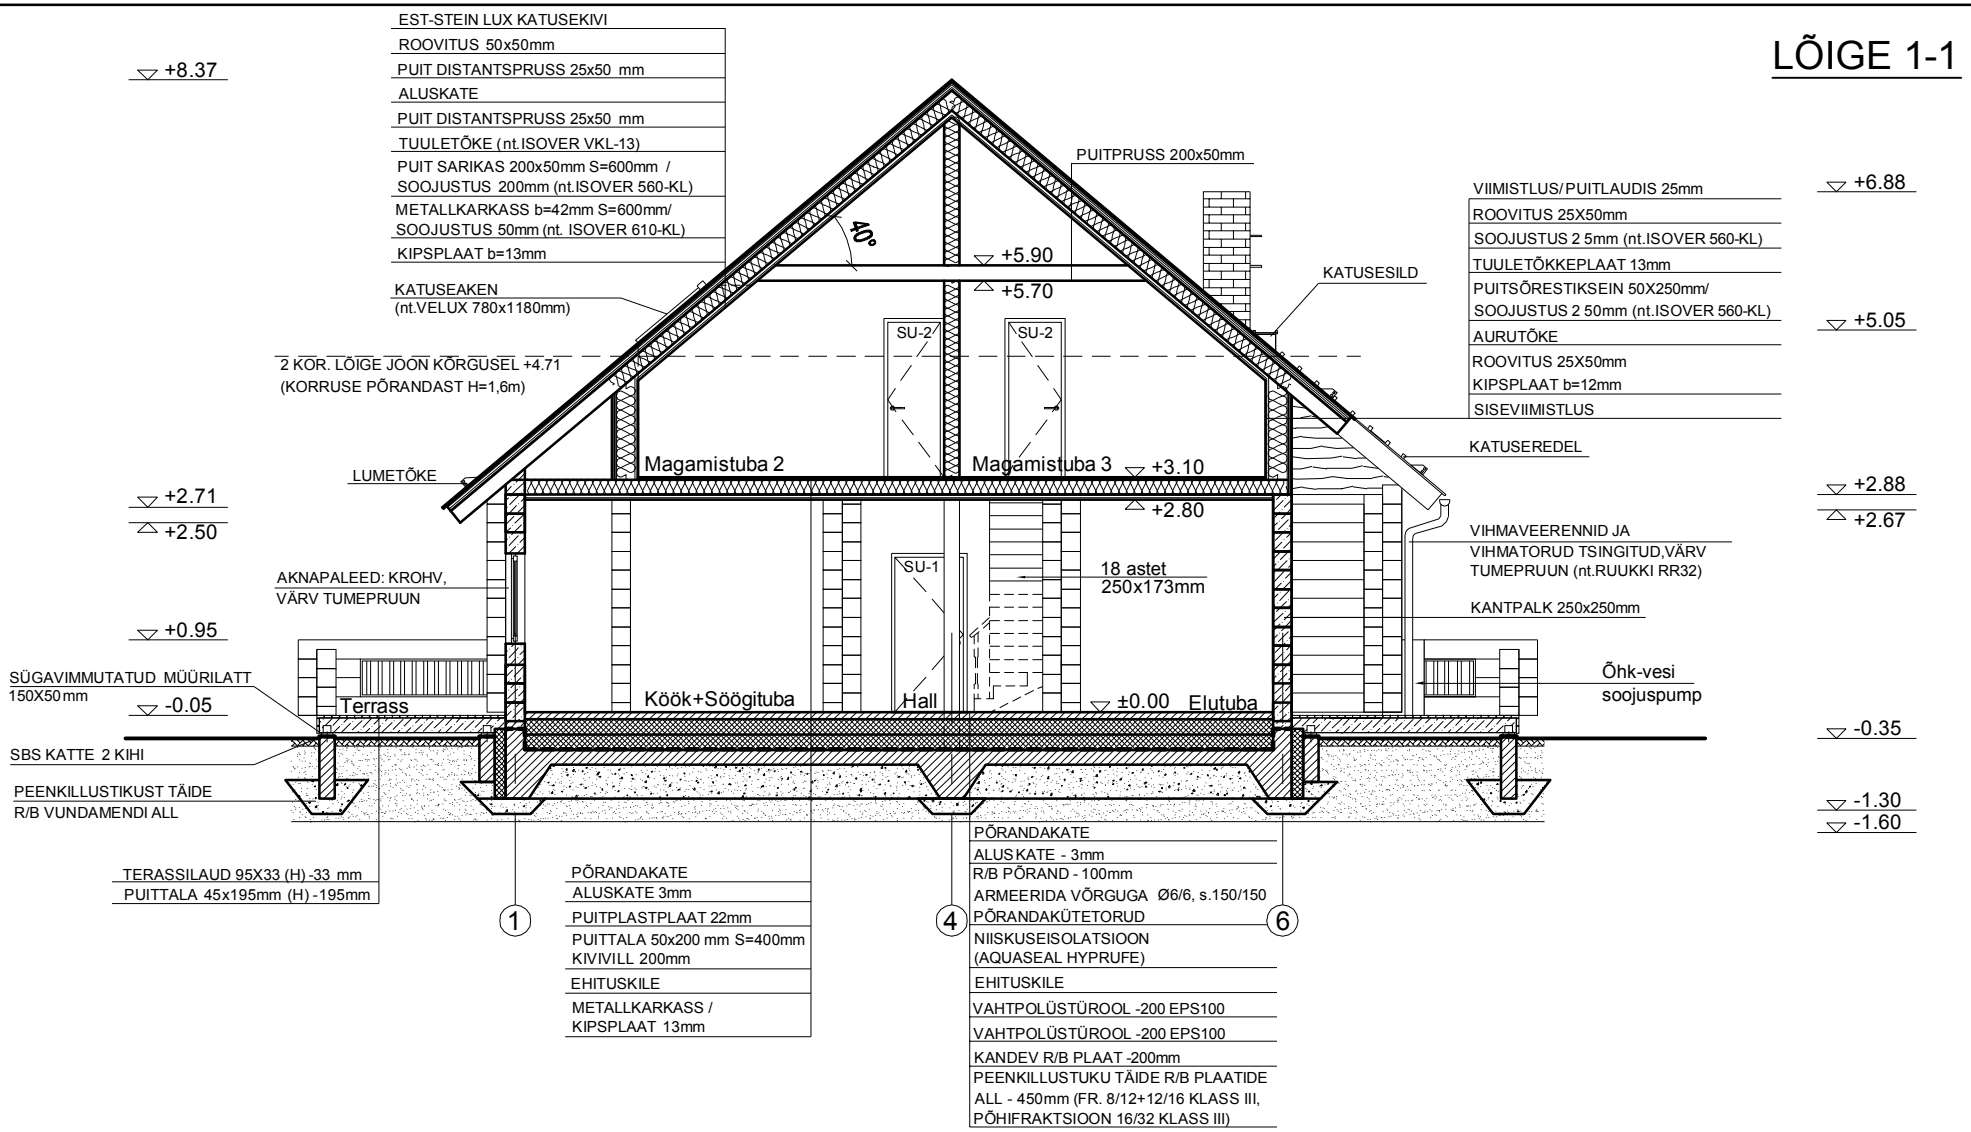

Märkus:

1. Katuse kandekonstruktsioon täpsustada ehituse käigus.
2. Vundamendi konstruktsioon täpsustada geoloogilise uuringute alusel.
   Projekteeritud vundament vastavalt inseneribüroo EKOTEH OÜ projektile töö nr 1805-2
3. Hüdroisolatsioon teostada vastavalt tootjapoolsetele nõuetele, ning vastavalt Eesti Vabariigis kehtivatele ehitustööde teostamise normatiividele.