
2 KORRUSE PLAAN

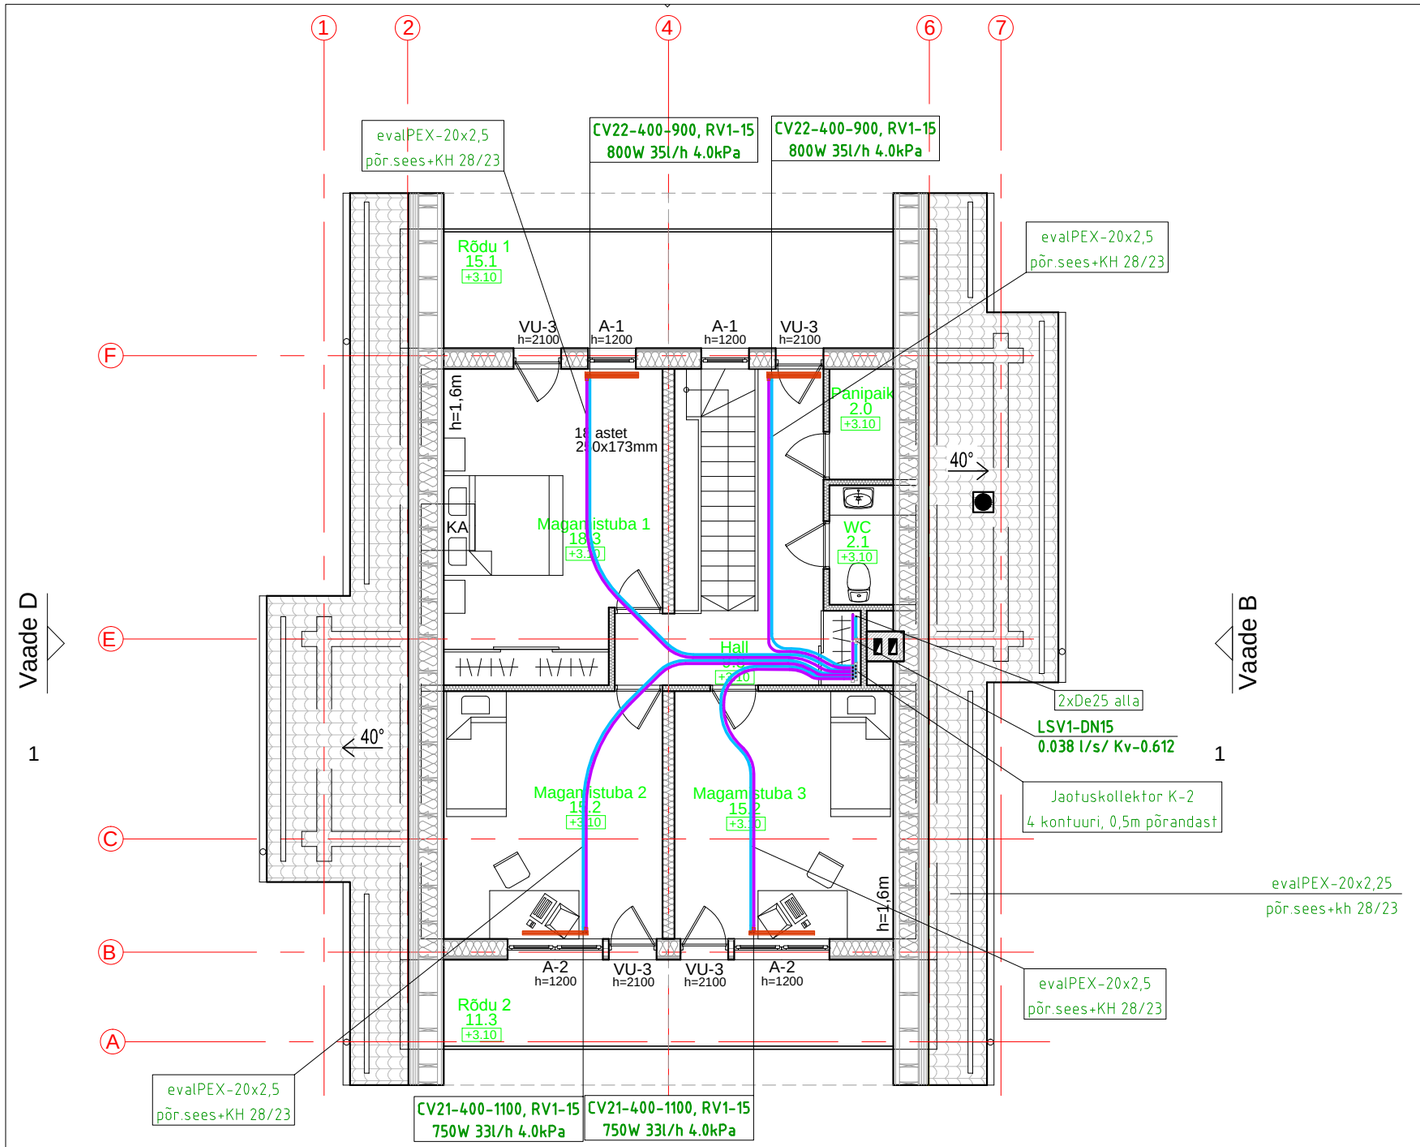

Tingtähistused:


Välissein :

Viimistlus/puitlaudis 25mm
Roovitus 25x50mm/
soojustus 25mm(ISOVER 560-KL)
Tuletõke 13mm
Puitsõrestiksein 50x250mm/
soojustus 250mm (ISOVER 560-KL)
Aurutõke
Roovitus 25x50mm
Kipsplaat 13mm
Siseviimistlus

Siseseinad:


Puitvooder
Puitsõrestiksein 100..200mm
Puitvooder

Radiaatorkütte kollektor

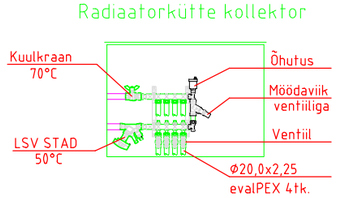

Ruumide eksplikatsioon

Hall	9.8
Magamistuba 1	18.3
Magamistuba 2	15.2
Magamistuba 3	15.2
WC	2.1
Panipaik	2.0
Rõdu 1	15.1
Rõdu 2	11.3
2. korrus kokku:	62.6 m2
Elamu kokku:	149.2 m2

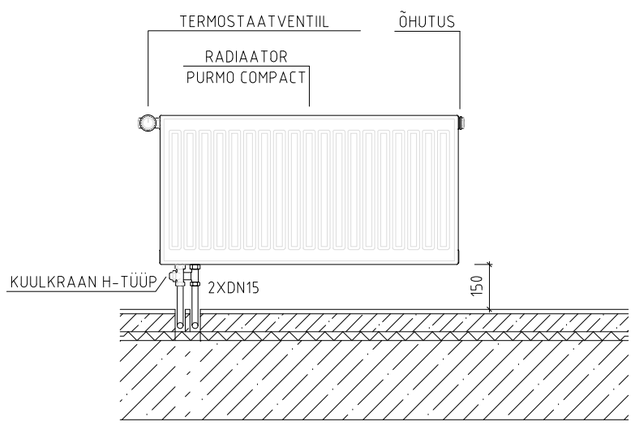

Märkused:

1. Küttemagistraaltorud tenhoruumis isoleeritakse kivivillast koorikutega vastavalt normidele ja isolatsioon kaetakse alumiiniumfooliumiga (isalatsiooni paksus 50mm).
2. Küttekehad varustatakse sulg– ja radiaatorkraanidega koos termostaatidega
3. Radiaatorküttesüsteemis on soojuskandjaks vesi arvutuslike parameetritega 70/50°C.
4. Radiaatorid tellida koos õhutusniplitega ja kinnitustega.
5. Torustiku asukoht ja aukude puurimine täpsustada maja omanikuga kohapeal.
6. Kütte montaazil lähtuda kehtivatest normdokumentidest ja seadmete passidega antud juhistest.
7. Kõik sulgventiilid valitakse vastavalt toru läbimõõdule.
8. Ühendus radiaatoritega tehakse plasttorudest (nt. evalPE-Xa) välisläbimõõduga 20.

Tingmärgid:

Pealevoolu radiaatorikütte

Tagasivoolu radiaatorikütte

Radiaator termostaadiga

CV33-600-1600 — 600 -radiaatori kõrgus(mm); 1600 -radiaatori pikkus (mm)

760W — radiaatori võimsus (W)

RA-N-15/33 l/h — Termostaatventiil RA-N -läbimõõt/ vooluhulk (l/h) (Danfoss)

LSV DN20 — Liiniseadeventiil läbimõõt/vooluhulk (kg/h) (STAD-Tour&Andersson)

q=360kg/h — Kuulkraan