

PÕRANDAKÜTTESÜSTEEMI "PK–SS–1" SEGAMISSÕLME KOMPLEKT

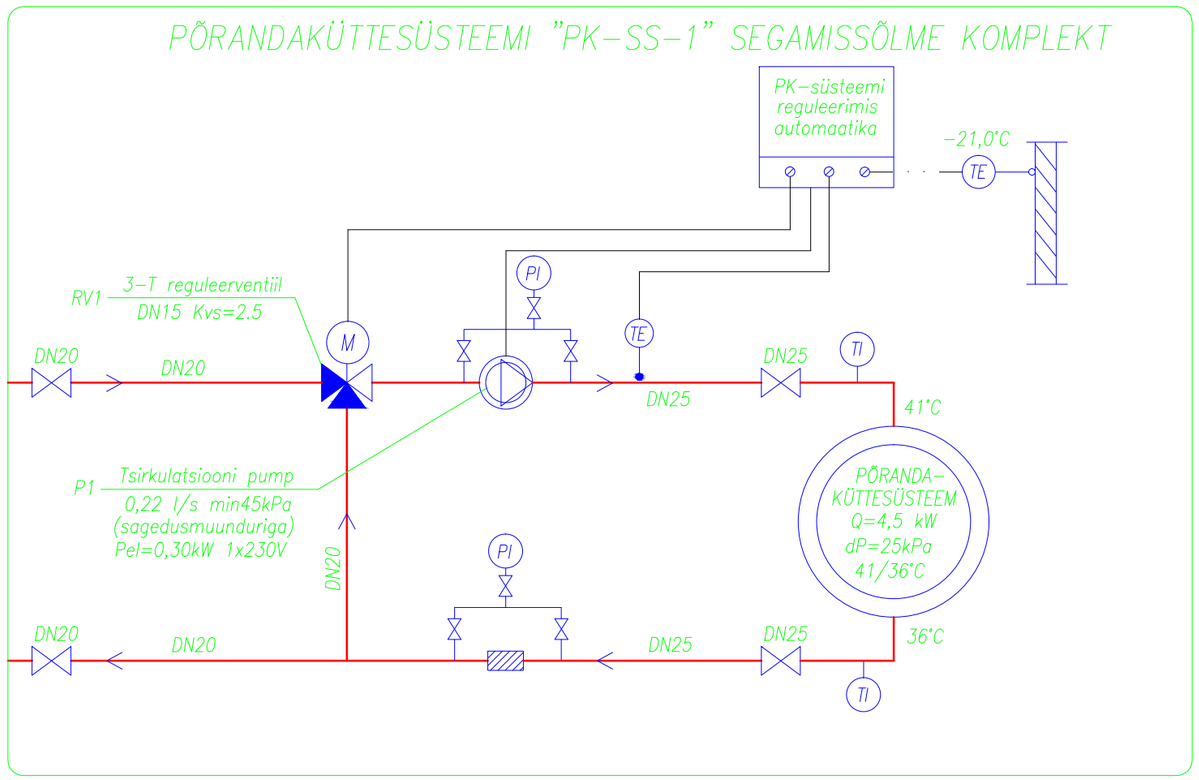

TINGMÄRGID:

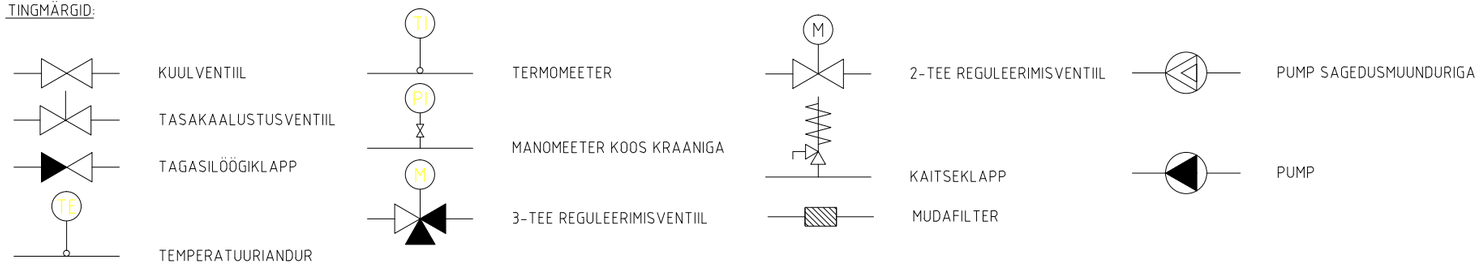

SOOJUSPUMP VARUSTATAKSE KOMPLEKTSELT TARNITAVATE AUTOMAATIKA JA JÕUKILPIDEGA
PROJEKTIS ON TOODUD NÄITENA LIINISEADEVENTIILID TA STAD/STAF.
SOOJUSPUMPA AUTOMAATIKA, JUHTIMINE JA JAOTUSKESKUSED PROJEKTEERITAKSE,
KOOSTATAKSE JA PAILDATAKSE SOOJUSPUMPA PAIGALDAJA POOLT