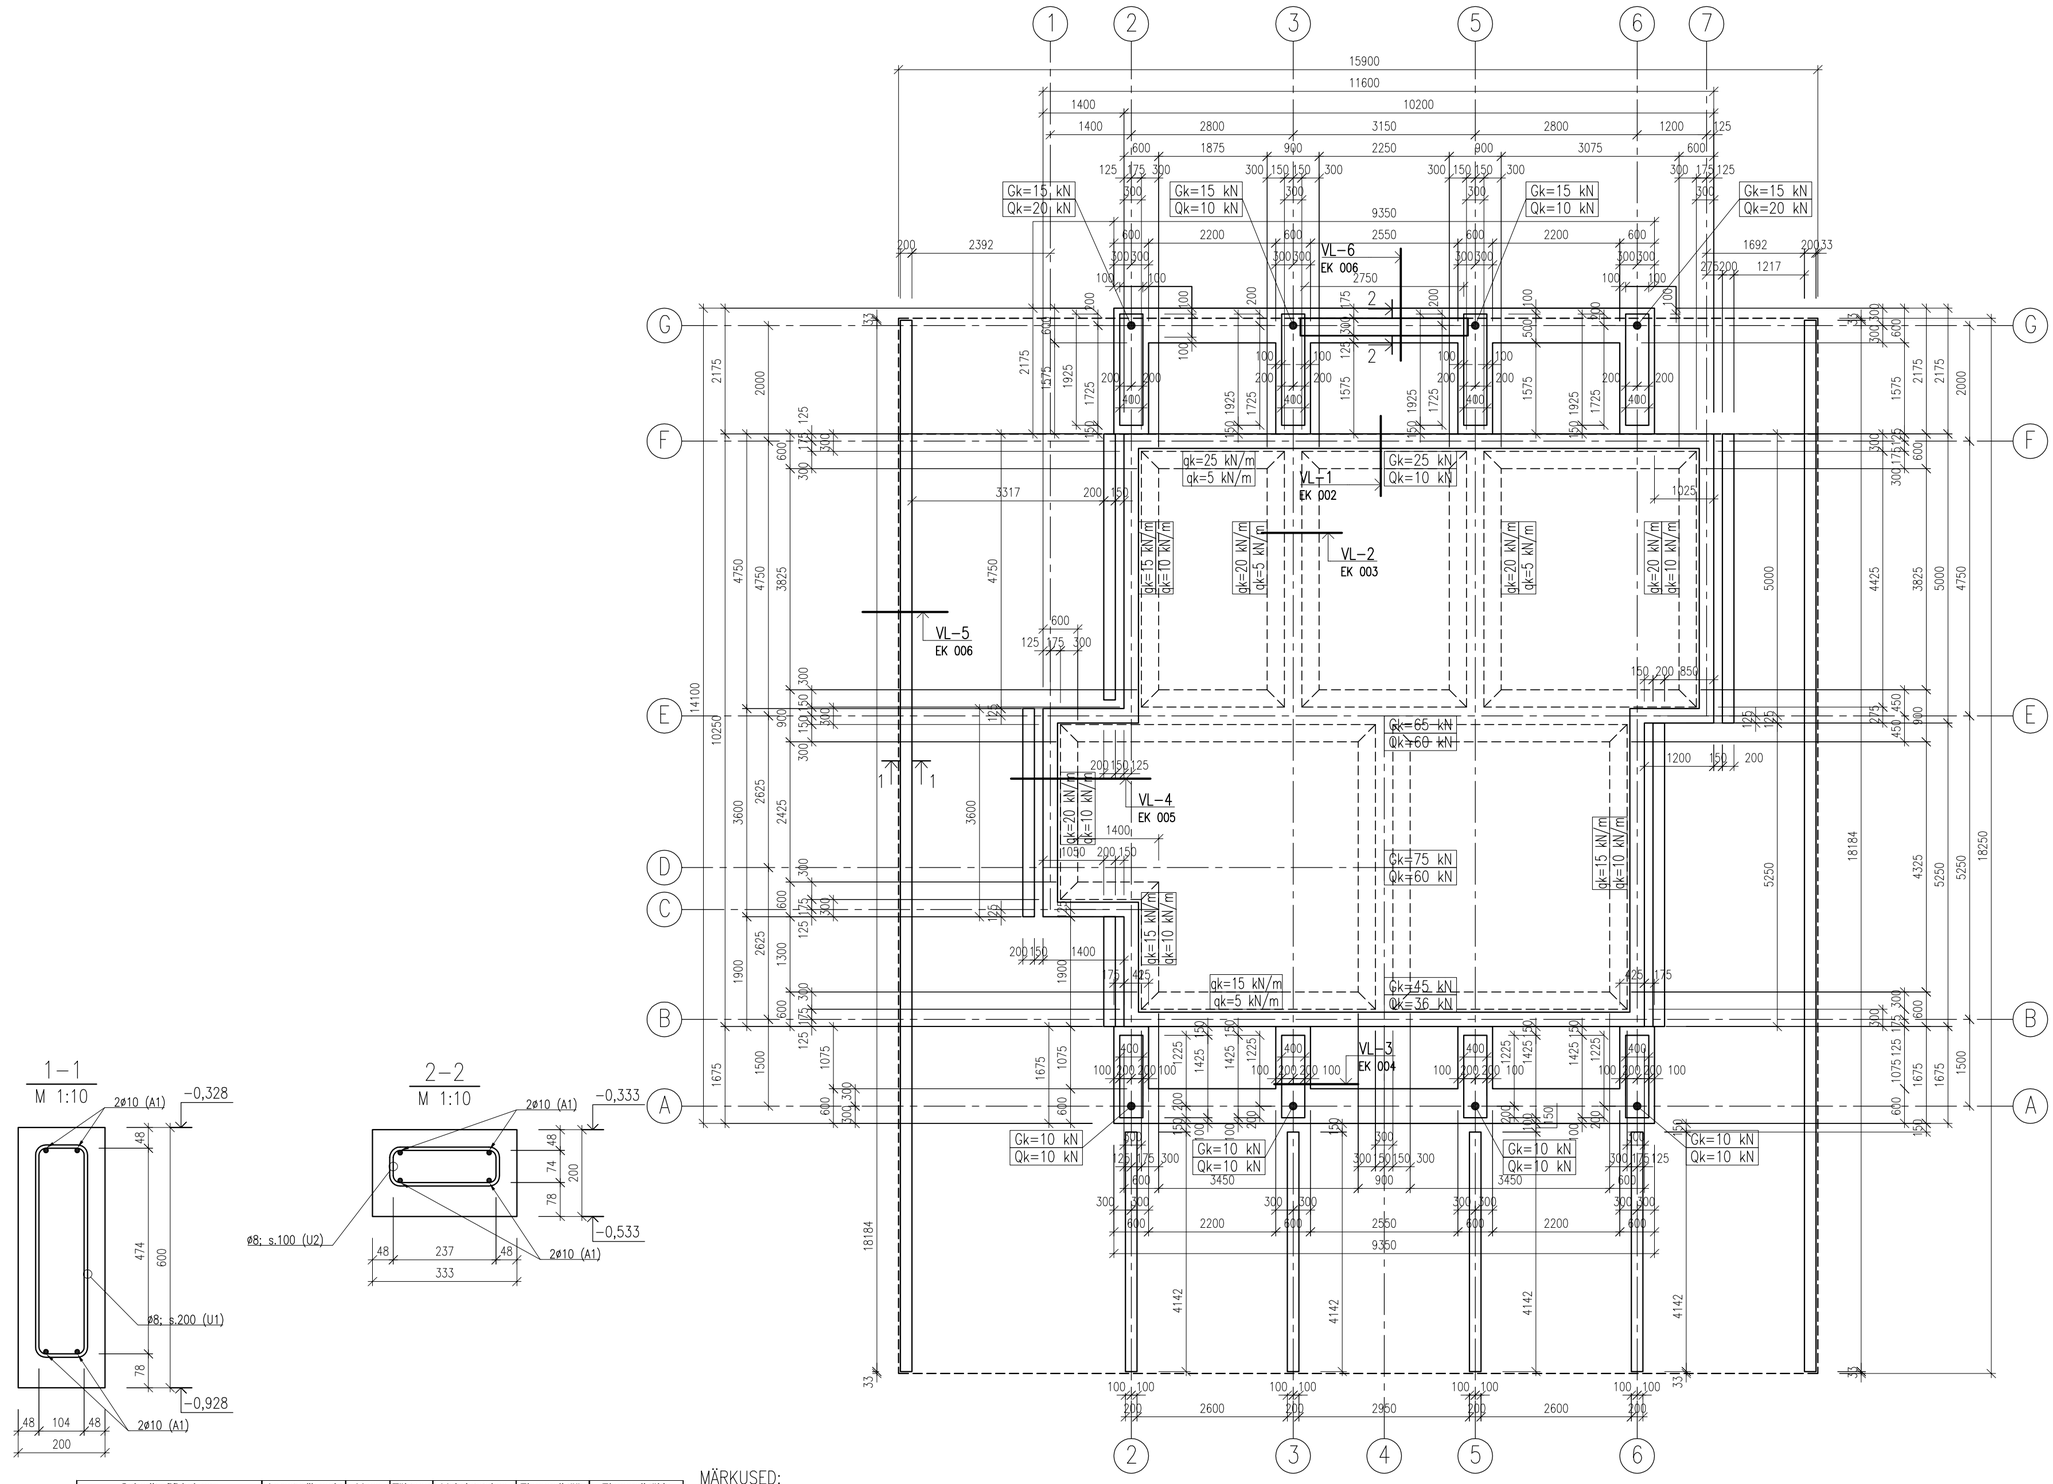



| Gabariitmõõdud, mm | | | Arvestuslik maht | Mass | Tähtaeg | Valmistatakse | Elemendi tüüp | Elemendi tähis |
|---|---|---|---|---|---|---|---|---|
| B | L | H | | | | | | |
| | | | 9.0 $m^3$ | | | tk | **Terrass** | |

## SARRUSE PAINUTUSTABEL

TOODUD PAINUTUSMÕÕDUD ON VARDA VÄLISPINNA

| Tüüp | Pos. | Terase klass | Arv | Ø, mm | Lõikepikkus, mm | Painutusmõõdud a | b | c | d | e | f | v | u | r | D |
|---|---|---|---|---|---|---|---|---|---|---|---|---|---|---|---|
| A | 1 | A500HW | | 10 | 304 | jm | | | | | | | | | |
| U | 1 | A500HW | 374 | 8 | 1556 | 490 | 120 | 120 | | | | | | 24 | |
| U | 2 | A500HW | 28 | 8 | 2306 | 815 | 170 | 120 | | | | | | 24 | |

## MATERJALID JA TOOTED

| Pos. | Kood | Nimetus | Mõõt | Klass | Kogus kokku, tk | m3 | jm | kg | Märkus |
|---|---|---|---|---|---|---|---|---|---|
| | | Betoon | | C30/37 | | 9.0 | | | EVS-EN 206-1 |
| | | Sarruseteras | Ø8 | A500HW | | | 646.5 | 255 | EVS-EN 10080:2005 |
| | | Sarruseteras | Ø10 | A500HW | | | 304 | 188 | EVS-EN 10080:2005 |
| | | Kogu sarruseteras | | A500HW | | | | 443 | |

## MÄRKUSED:

1. ±0,00=5,60 ABS;
2. Vundamentide kandevkiht on peenliiv;
3. Plaatvundamentide alla teha peenkillustikust alus 200mm (fr. 8/12+12/16 klass III, põhifraktsioon 16/32 klass III);
4. Raudbetoonelementide vastavuskontroll ja tootmisjuhised vastavalt standardile EVS-ENV 13670-1:200 ja EVS 1992-1-1;
5. Betooni keskkonnaklass XC4/XF1/XD1;
6. Vundamente ei ole lubatud ehitada vees asuvale pinnasele (ehitamise ajal peab pinnas olema kuiv);
7. Välistrepi alla teha peenkillustikust padi kõrgusega 200mm (fr. 8/12+12/16 klass III, põhifraktsioon 16/32 klass III);
8. Hoone tagasitäide teostada keskliivaga (mahukaal 18 kN/$m^3$) kihtide kaupa 200mm. Liiva kihid trampida eraldi;
9. Plaatvundamendi armeerimine ja spetsifikatsioon vt. joon EK 007;
10. Kõik mahud on antud ilma varuta;
11. Kõikide komunikatsioonide ühendused teostada enne vundamentide valamist;
12. koormused vundamendile on antud normatiivsed.