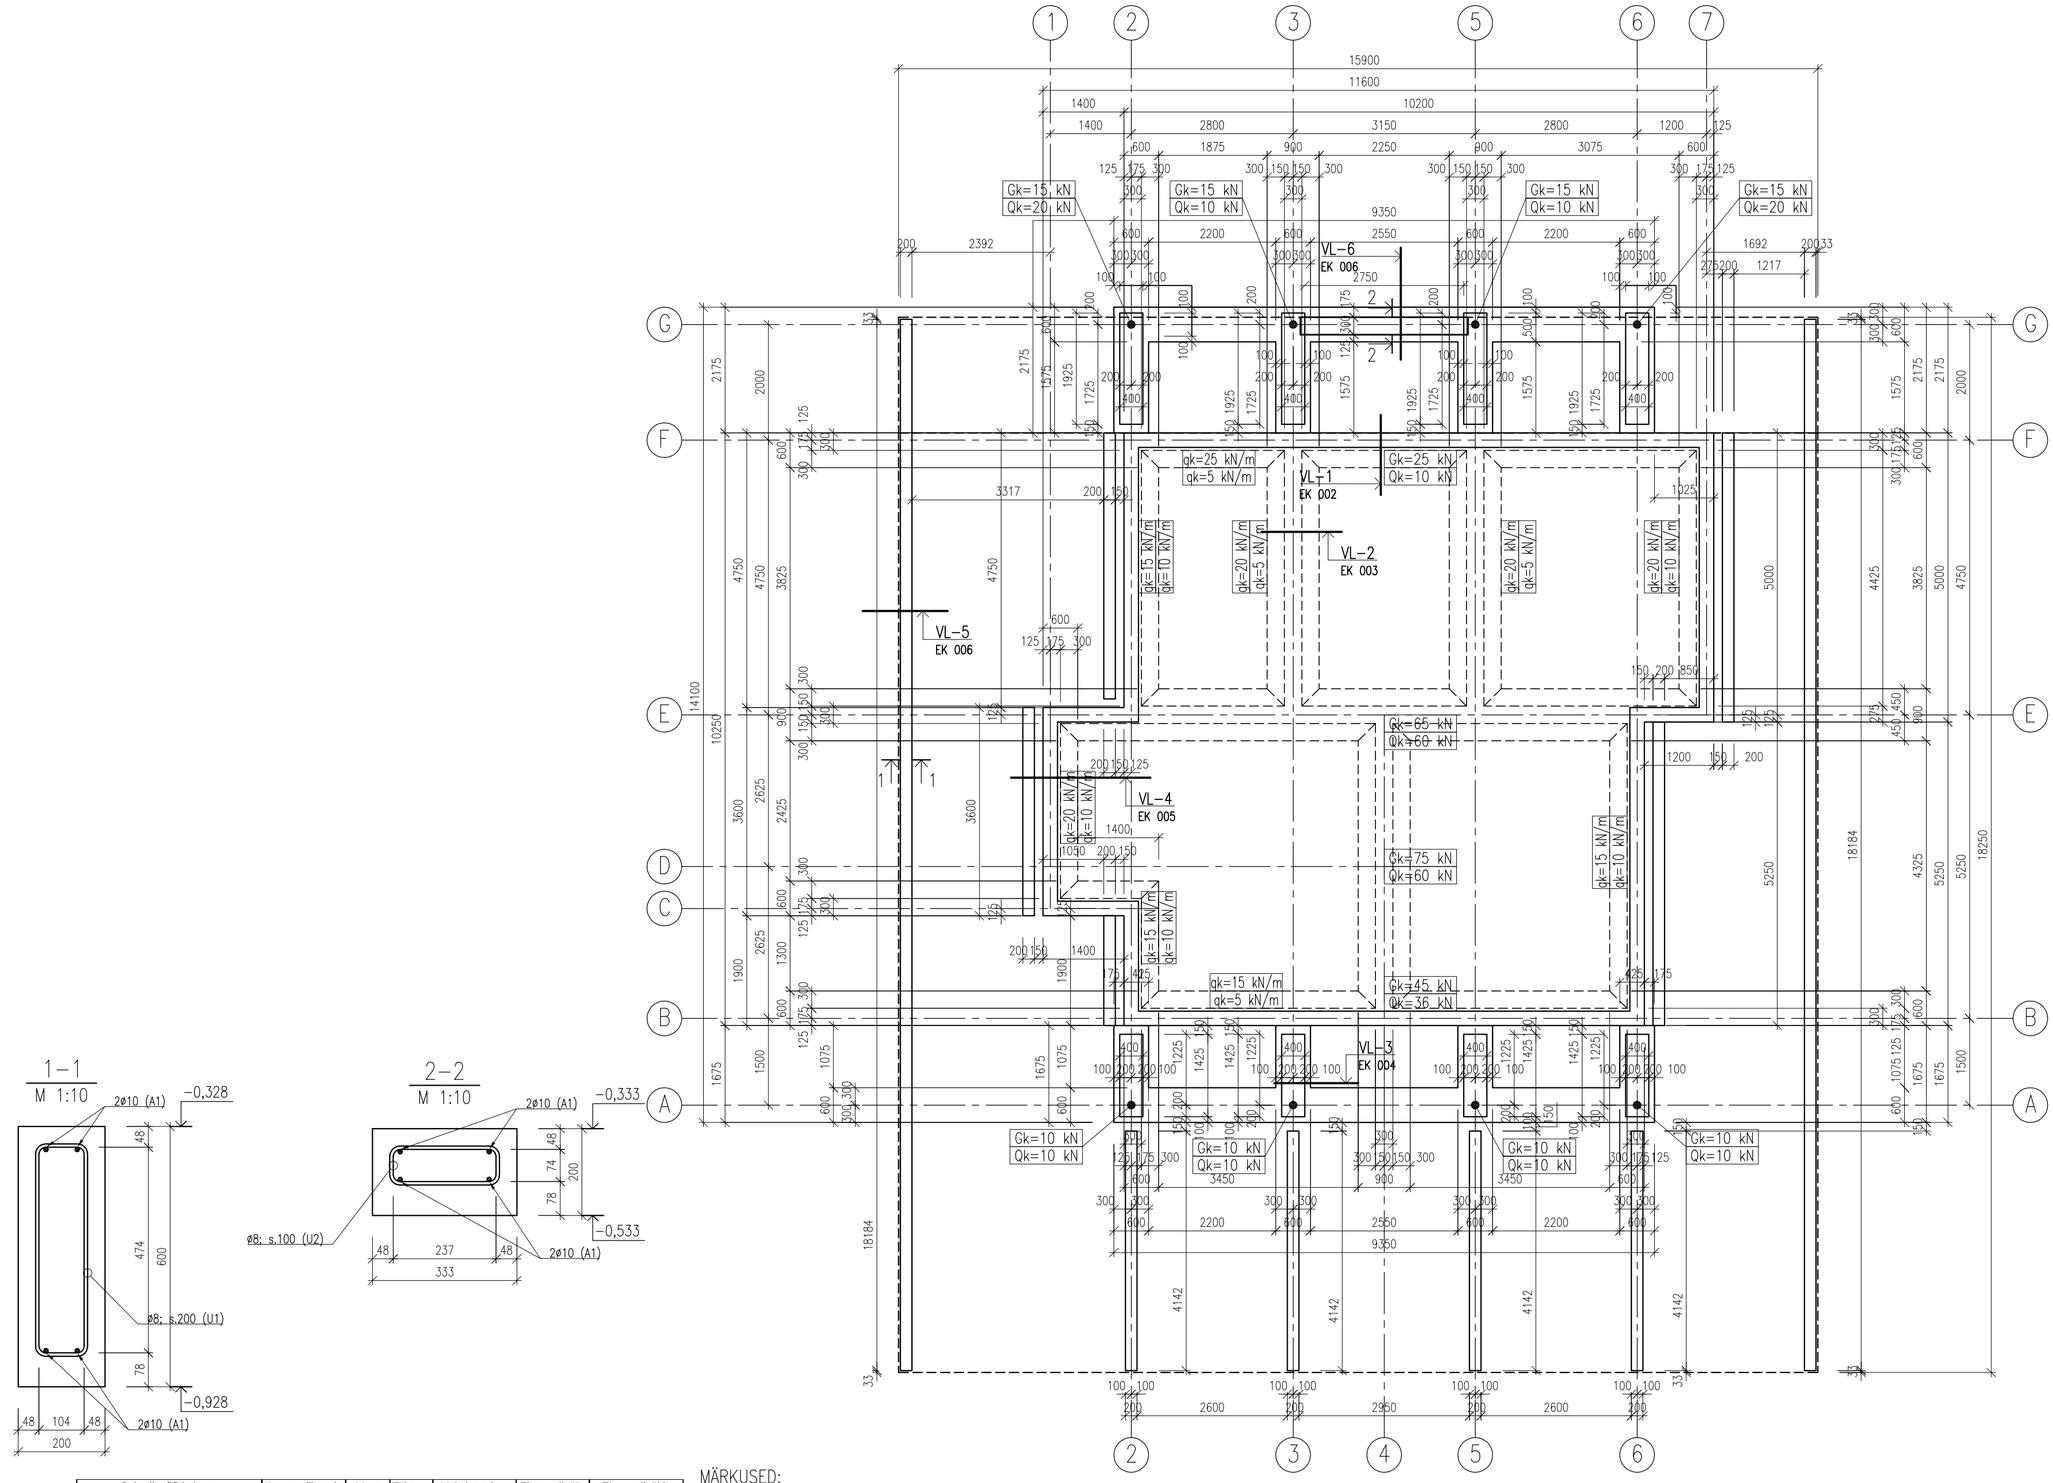


Gabariitmõõdud, mm			Arvestuslik maht	Mass	Tähtaeg	Valmistatakse	Elemendi tüüp	Elemendi tähis
B	L	H						
			9.0 m^3			tk	**Terrass**	

SARRUSE PAINUTUSTABEL

TOODUD PAINUTUSMÕÕDUD ON VARDA VÄLISPINNA

Tüüp	Pos.	Terase klass	Arv	Ø, mm	Lõikepikkus, mm	Painutusmõõdud a	b	c	d	e	f	v	u'	r	D
A	1	A500HW		10	304	jm									
U	1	A500HW	374	8	1556	490	120	120						24	
U	2	A500HW	28	8	2306	815	170	120						24	

MATERJALID JA TOOTED

Pos.	Kood	Nimetus	Mõõt	Klass	Kogus kokku, tk	m3	jm	kg	Märkus
		Betoon		C30/37		9.0			EVS-EN 206-1
		Sarruseteras	Ø8	A500HW			646.5	255	EVS-EN 10080:2005
		Sarruseteras	Ø10	A500HW			304	188	EVS-EN 10080:2005
		Kogu sarruseteras		A500HW				443	

MÄRKUSED:

1. ±0,00=5,60 ABS;
2. Vundamentide kandevkiht on peenliiv;
3. Plaatvundamentide alla teha peenkillustikust alus 200mm (fr. 8/12+12/16 klass III, põhifraktsioon 16/32 klass III);
4. Raudbetoonelementide vastavuskontroll ja tootmisjuhised vastavalt standardile EVS-ENV 13670-1:20 ja EVS 1992-1-1;
5. Betooni keskkonnaklass XC4/XF1/XD1;
6. Vundamente ei ole lubatud ehitada vees asuvale pinnasele (ehitamise ajal peab pinnas olema kuiv)
7. Välistrepi alla teha peenkillustikust padi kõrgusega 200mm (fr. 8/12+12/16 klass III, põhifraktsioon 16/32 klass III);
8. Hoone tagasitäide teostada keskliivaga (mahukaal 18 kN/m^3) kihtide kaupa 200mm. Liiva kihid trampida eraldi;
9. Plaatvundamendi armeerimine ja spetsifikatsioon vt. joon EK 007;
10. Kõik mahud on antud ilma varuta;
11. Kõikide komunikatsioonide ühendused teostada enne vundamentide valamist;
12. koormused vundamendile on antud normatiivsed.