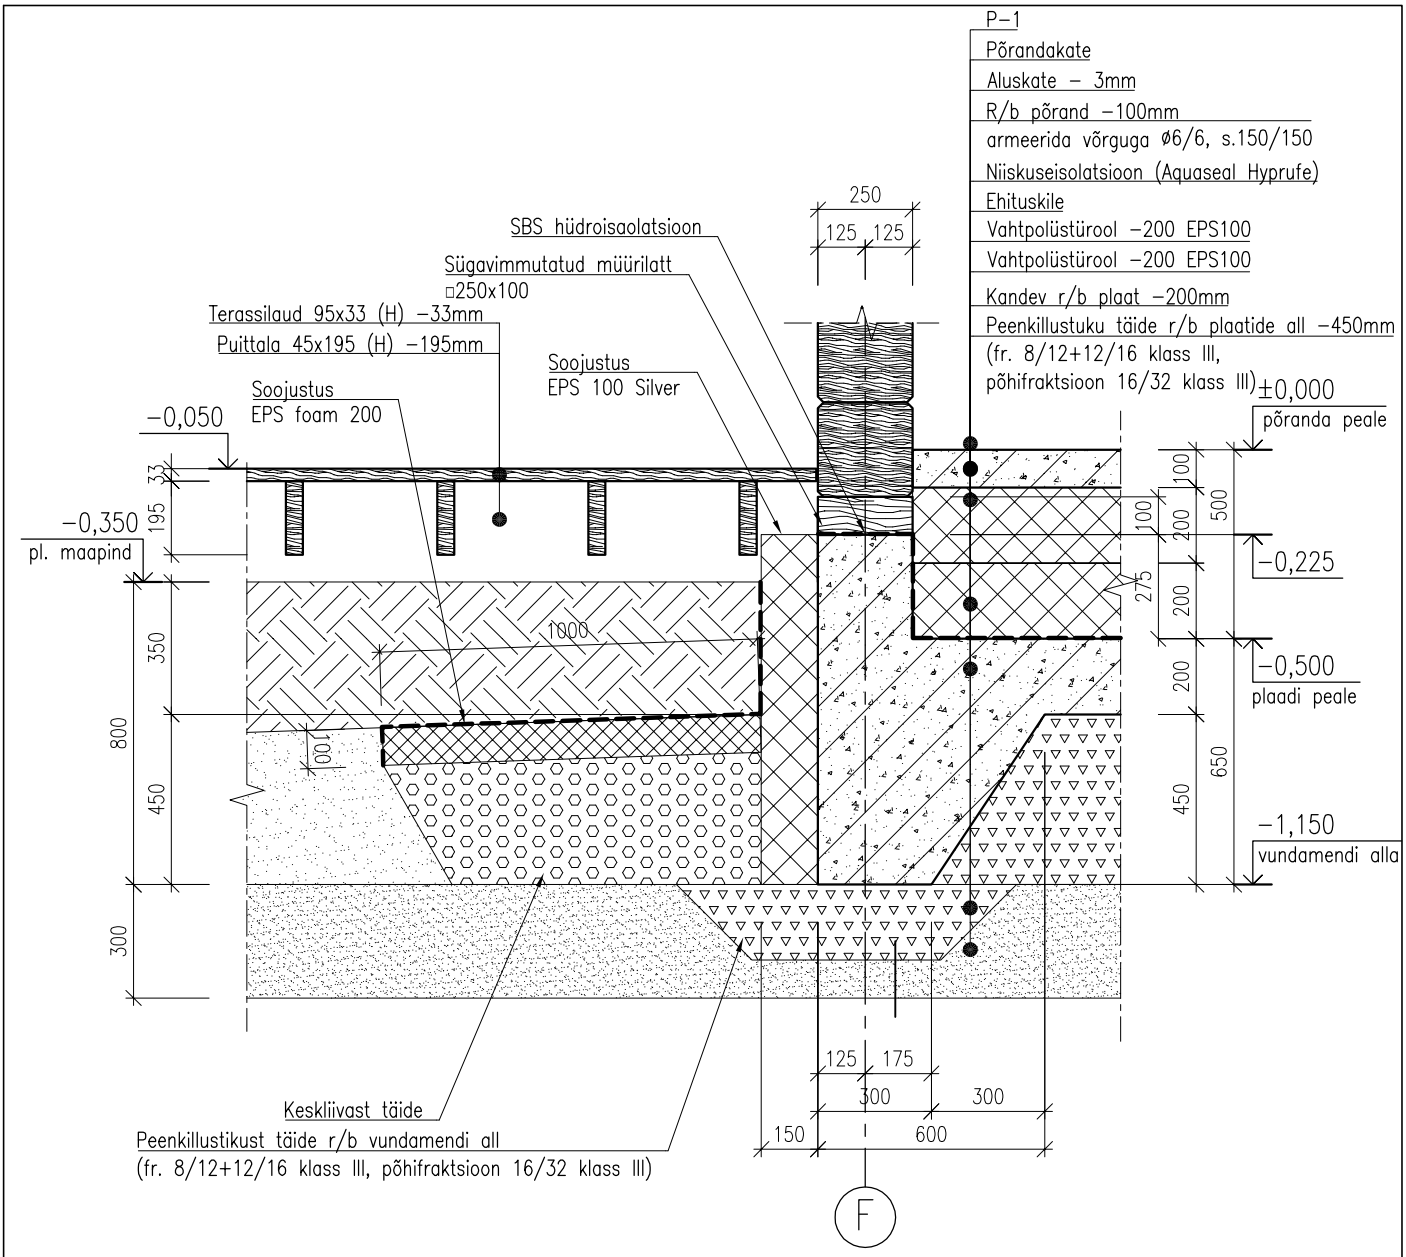

P–1
Põrandakate
Aluskate – 3mm
R/b põrand –100mm
armeerida võrguga ø6/6, s.150/150
Niiskuseisolatsioon (Aquaseal Hyprufe)
Ehituskile
Vahtpolüstürool –200 EPS100
Vahtpolüstürool –200 EPS100
Kandev r/b plaat –200mm
Peenkillustuku täide r/b plaatide all –450mm
(fr. 8/12+12/16 klass III,
põhifraktsioon 16/32 klass III)
±0,000
põranda peale
–0,225
–0,500
plaadi peale
–1,150
vundamendi alla
SBS hüdroisaolatsioon
Sügavimmutatud müürilatt
□250x100
Terassilaud 95x33 (H) –33mm
Puittala 45x195 (H) –195mm
Soojustus
EPS 100 Silver
Soojustus
EPS foam 200
–0,050
–0,350
pl. maapind
Keskliivast täide
Peenkillustikust täide r/b vundamendi all
(fr. 8/12+12/16 klass III, põhifraktsioon 16/32 klass III)
F
250
125 125
1000
100
33
195
350
800
450
300
100
200
500
275
650
125 175
300 300
150 600