


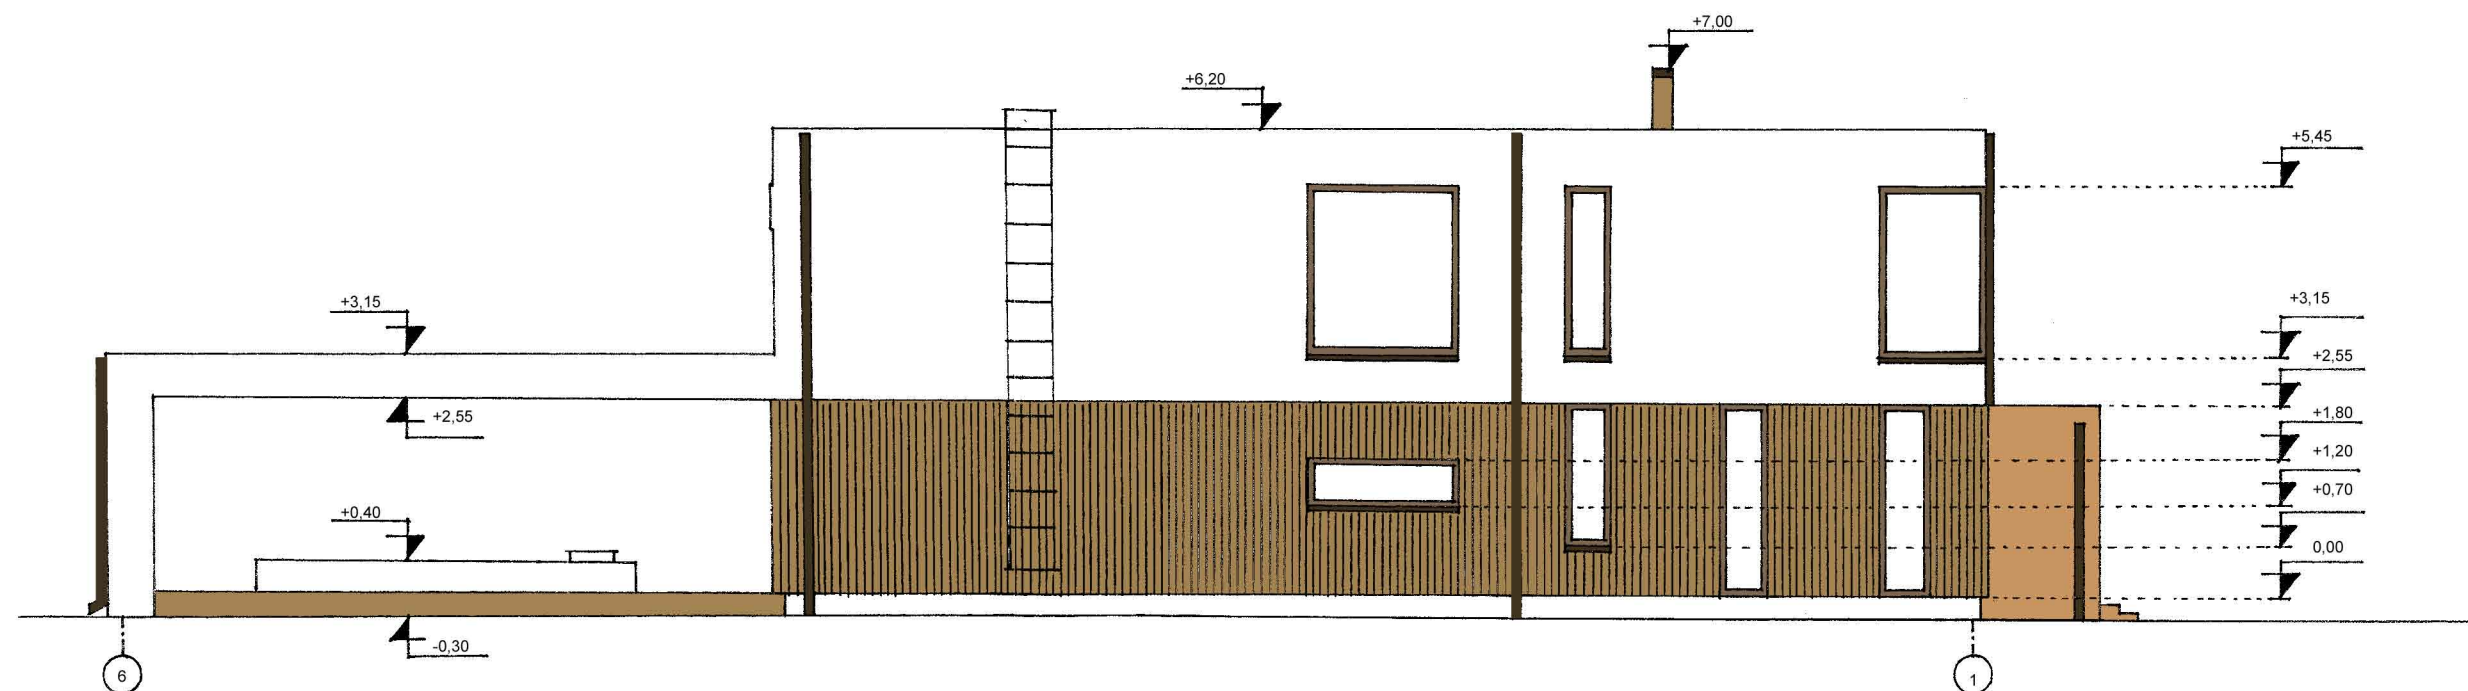

ÜKSIKELAMU VÄLISVIIMISTLUSE VÄRVILAHENDUS:

SOKKEL - valge soklikrohv
 VÄLISSEIN - valge struktuurkrohv
 VÄLISSEIN - tumepruun voodrilaud - 4955
 AKNA RAAM - tumepruun puitraam - 4966
 VÄLISUKSED - tumepruun puituks - 4966
 AKNA VEEPLEKK - tumepruun RR32
 VARIKATUSED - tumebeez lamineeritud vineer - 4829
 KATUS - tumehall SBS rullmaterjal
 KATUSETARVIKUD - tumepruun RR32
 KORSTEN - tumepruun krohv - 4955
 TERRASS - tumepruun kestvuspuu - 4955

Värvikoodide valikul kasutatud järgmisi katalooge:
 - puitpinnad - TIKKURILA FACADE värvikataloog
 - teraspinnad - RUUKKI terastoodete kataloog

