


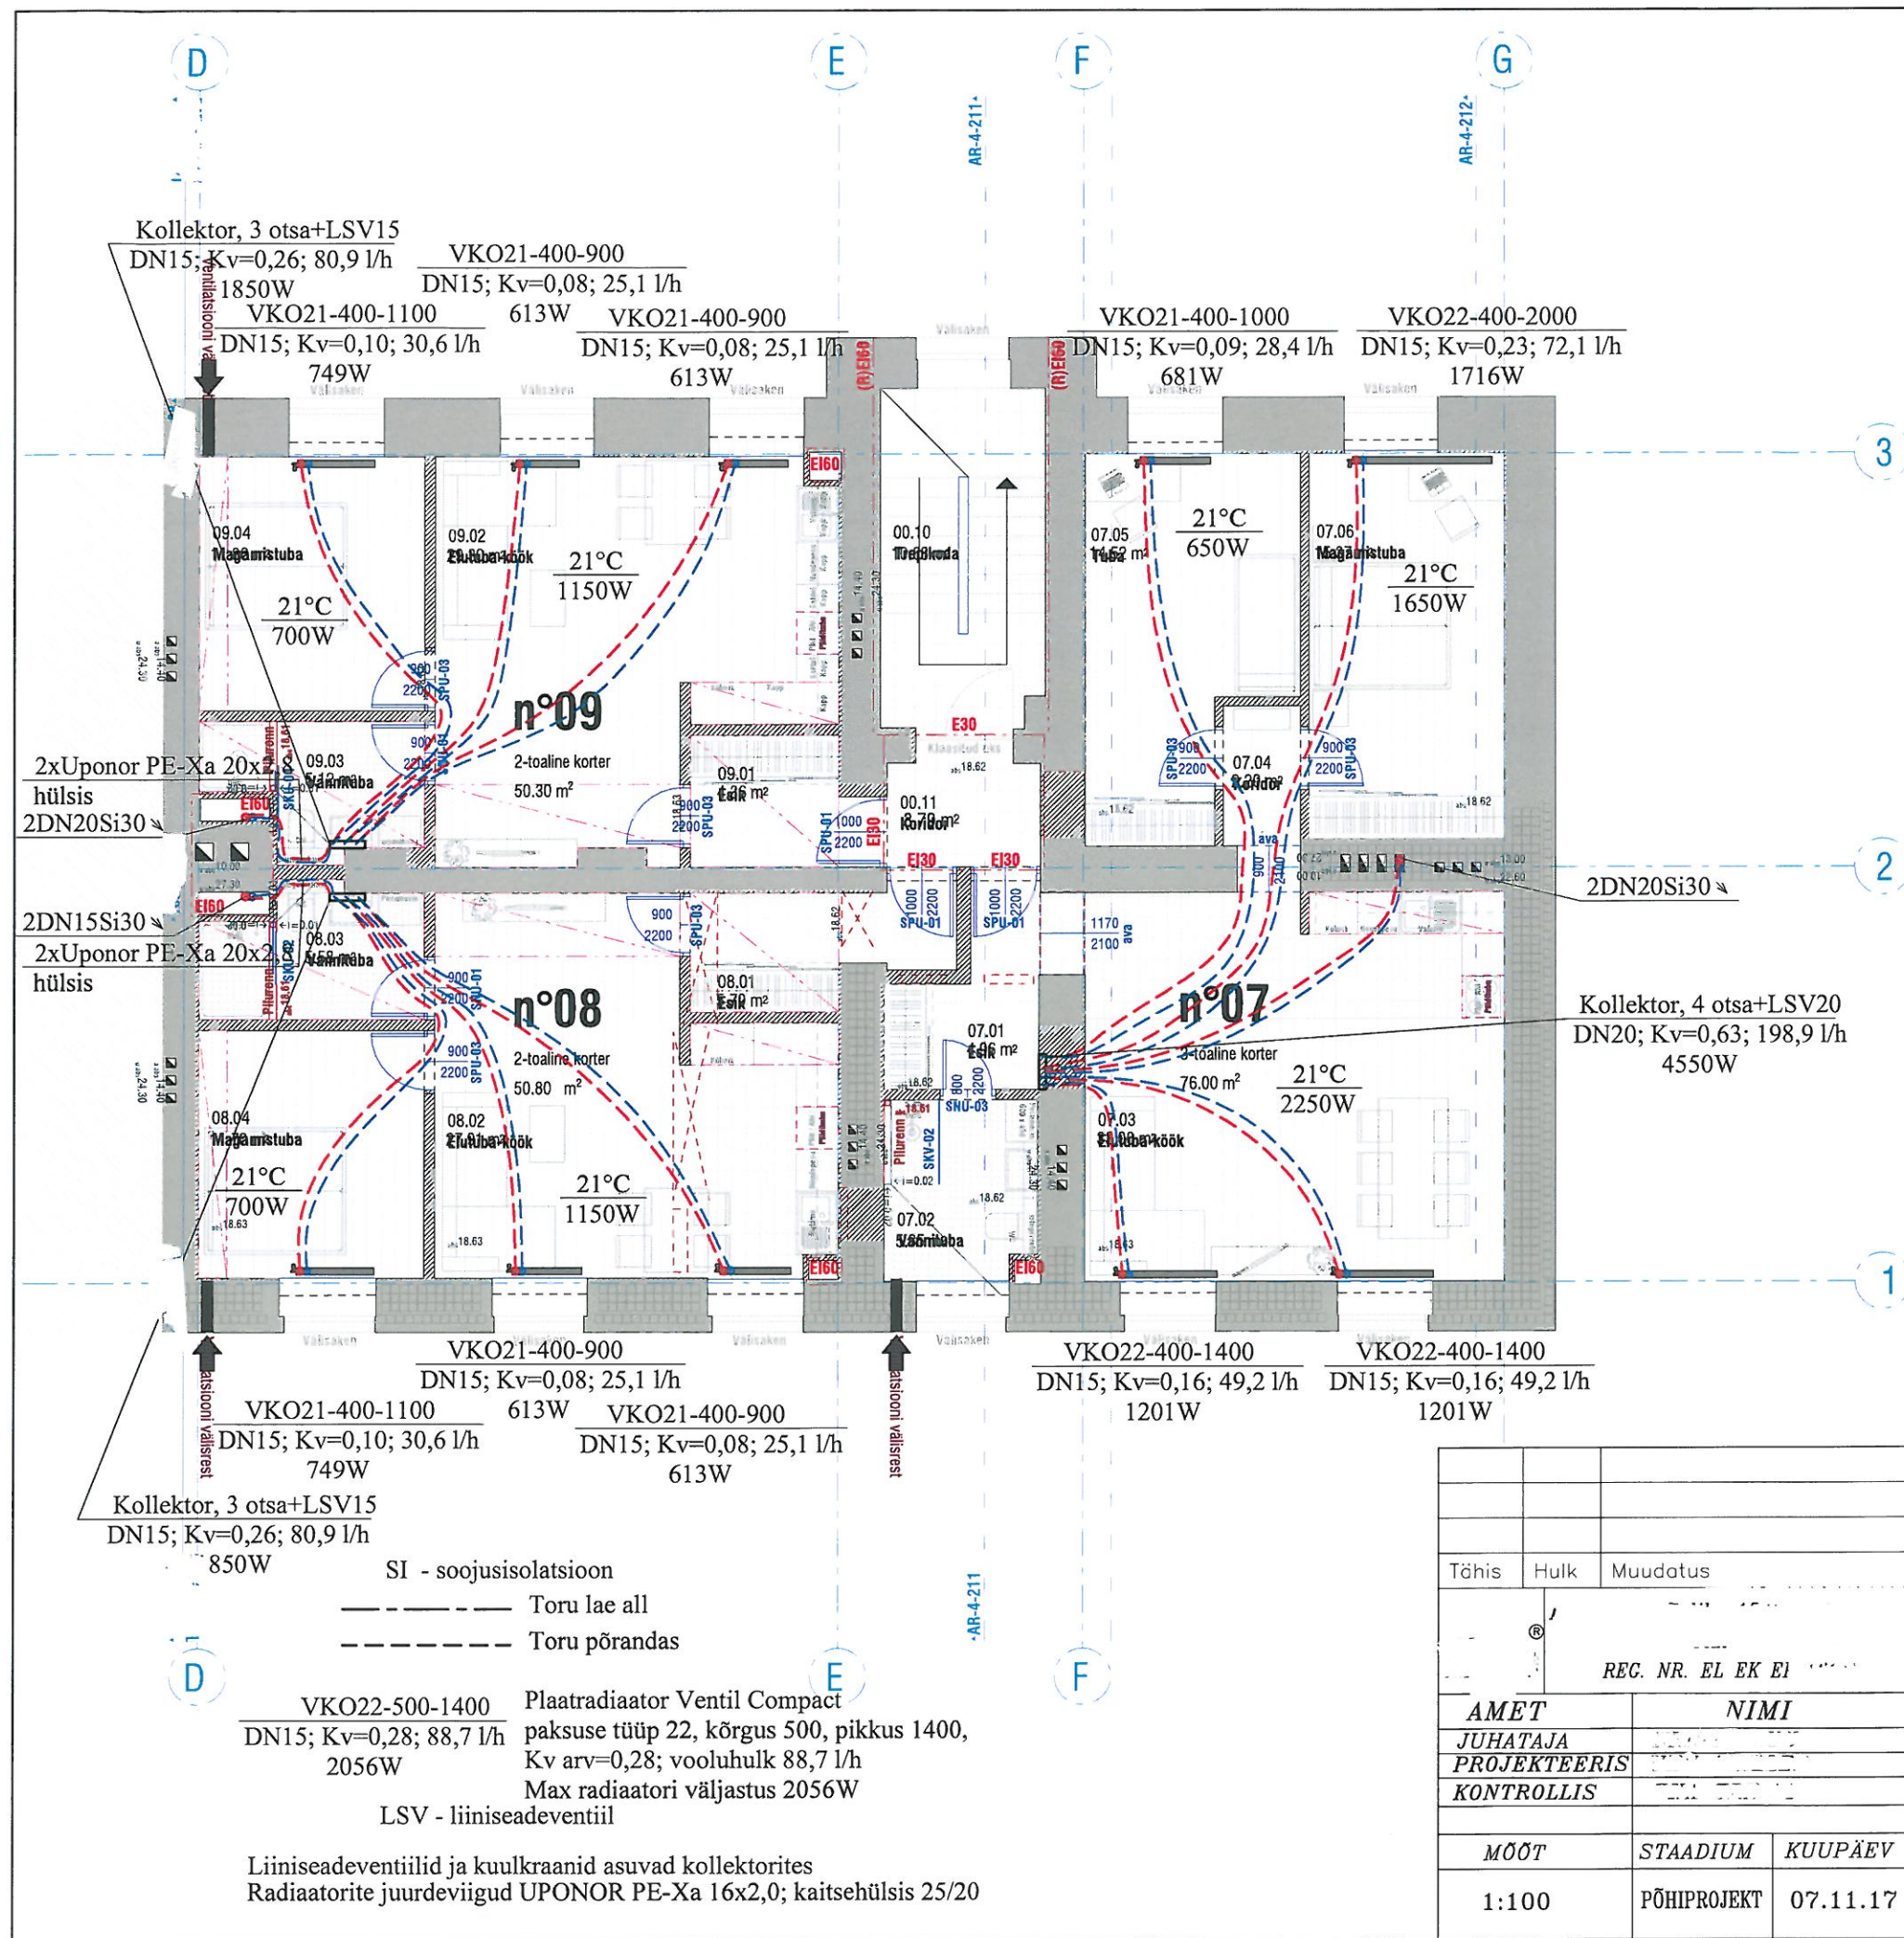

Ühisruumid

00.10	Trepikoda	10.70 m ²
00.11	Koridor	03.80 m ²

n°07 korter

07.01	Esik	05.00 m ²
07.02	Vannituba	05.90 m ²
07.03	Elutuba-köök	33.10 m ²
07.04	Koridor	02.20 m ²
07.05	Tuba	14.50 m ²
07.06	Magamistuba	15.40 m ²

n°08 korter

08.01	Esik	05.70 m ²
08.02	Elutuba-köök	27.90 m ²
08.03	Vannituba	05.60 m ²
08.04	Magamistuba	11.70 m ²


n°09 korter

09.01	Esik	04.40 m ²
09.02	Elutuba-köök	29.30 m ²
09.03	Vannituba	05.10 m ²
09.04	Magamistuba	11.90 m ²

Suletud netopind:
Suletud brutopind:

192.2 m²
263.16 m²

Tähis	Hulk	Muudatus	Teostas	Kuupäev
OBJEKT				
REC. NR. EL EK EI				
AMET	NIMI	ALLKIRI	TELLIJA	
JUHATAJA			JOONIS	
PROJEKTEERIS				
KONTROLLIS			3.korrus. Kütte plaan.	
MÕÖT	STAADIUM	KUUPÄEV	LEHTI	JOONISE NR. TÖÖ NR. MUUD. FAILI NIMI
1:100	PÕHIPROJEKT	07.11.17	11	KV-4

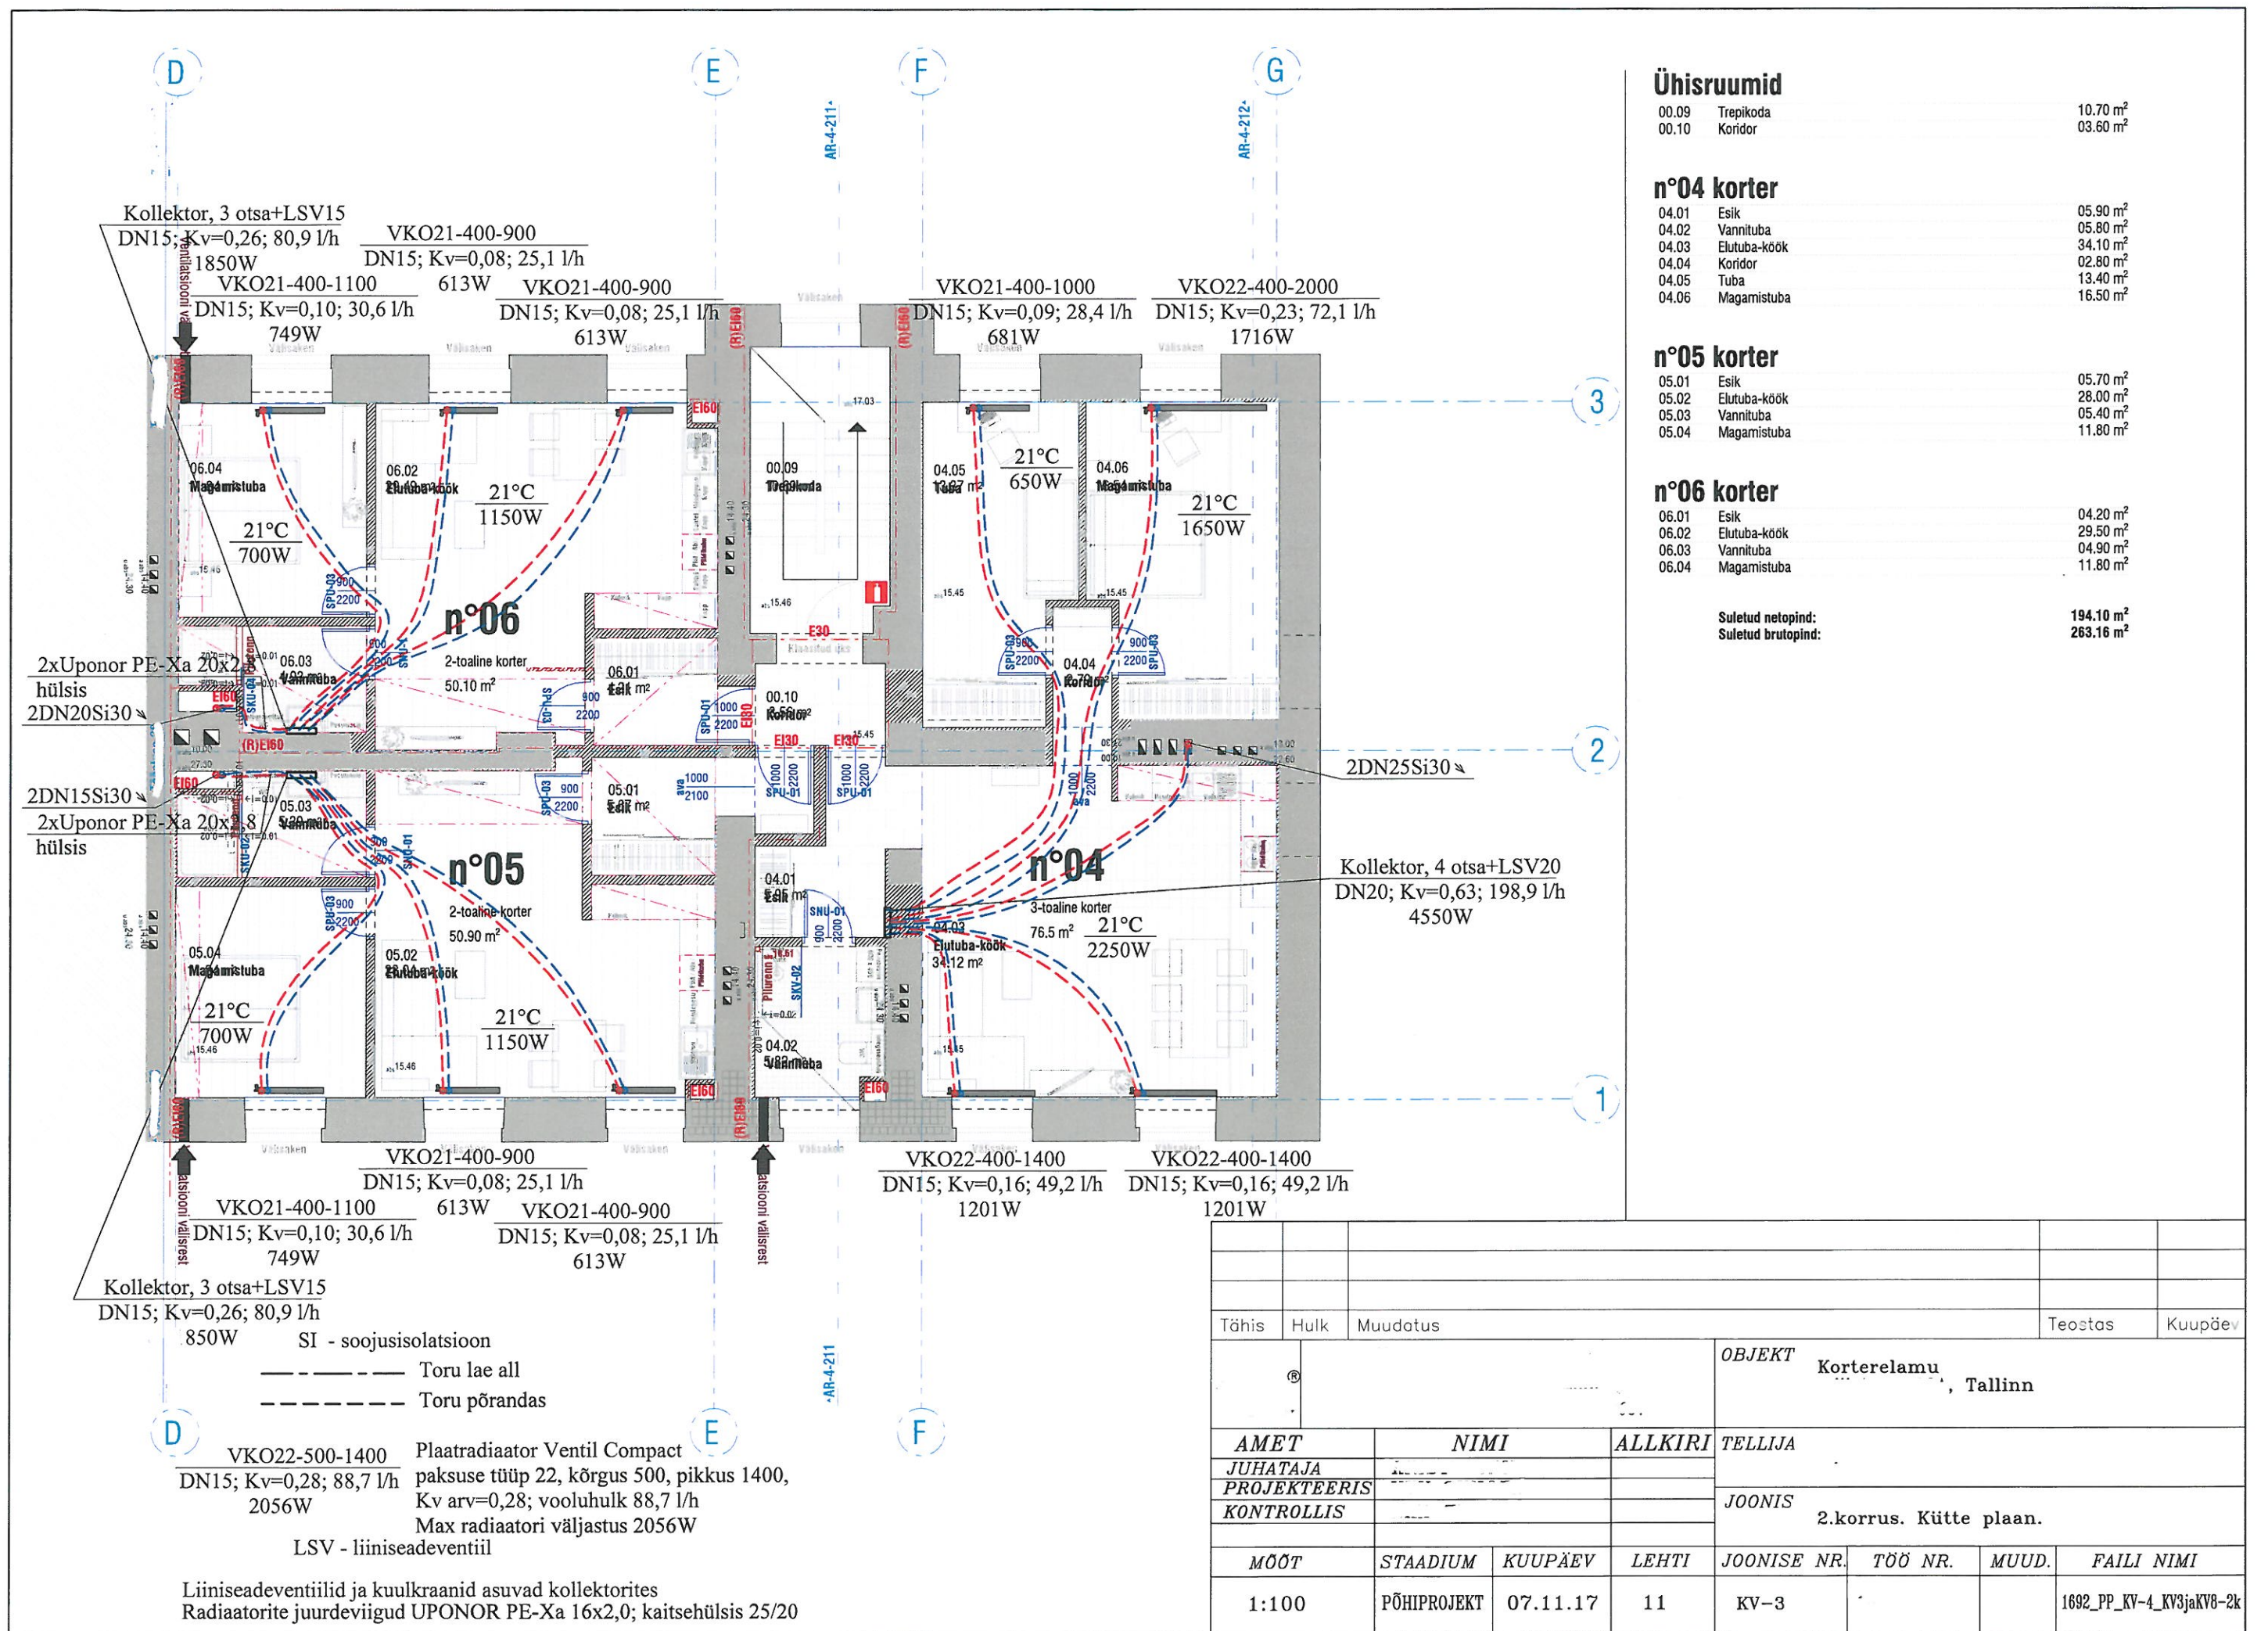

Ühisruumid

00.09	Trepikoda	10.70 m²
00.10	Koridor	03.60 m²

n°04 korter

04.01	Esik	05.90 m²
04.02	Vannituba	05.80 m²
04.03	Elutuba-köök	34.10 m²
04.04	Koridor	02.80 m²
04.05	Tuba	13.40 m²
04.06	Magamistuba	16.50 m²

n°05 korter

05.01	Esik	05.70 m²
05.02	Elutuba-köök	28.00 m²
05.03	Vannituba	05.40 m²
05.04	Magamistuba	11.80 m²


n°06 korter

06.01	Esik	04.20 m²
06.02	Elutuba-köök	29.50 m²
06.03	Vannituba	04.90 m²
06.04	Magamistuba	11.80 m²

Suletud netopind:
Suletud brutopind:

194.10 m²
263.16 m²

Tähis	Hulk	Muudatus				Teostas	Kuupäev
®				OBJEKT Korterelamu, Tallinn			
AMET		NIMI		ALLKIRI	TELLIJA		
JUHATAJA					JOONIS 2.korrus. Kütte plaan.		
PROJEKTEERIS							
KONTROLLIS							
MÕOT		STAADIUM	KUUPÄEV	LEHTI	JOONISE NR.	TÖÖ NR.	MUUD.
1:100		PÕHIPROJEKT	07.11.17	11	KV-3		1692_PP_KV-4_KV3jaKV8-2k

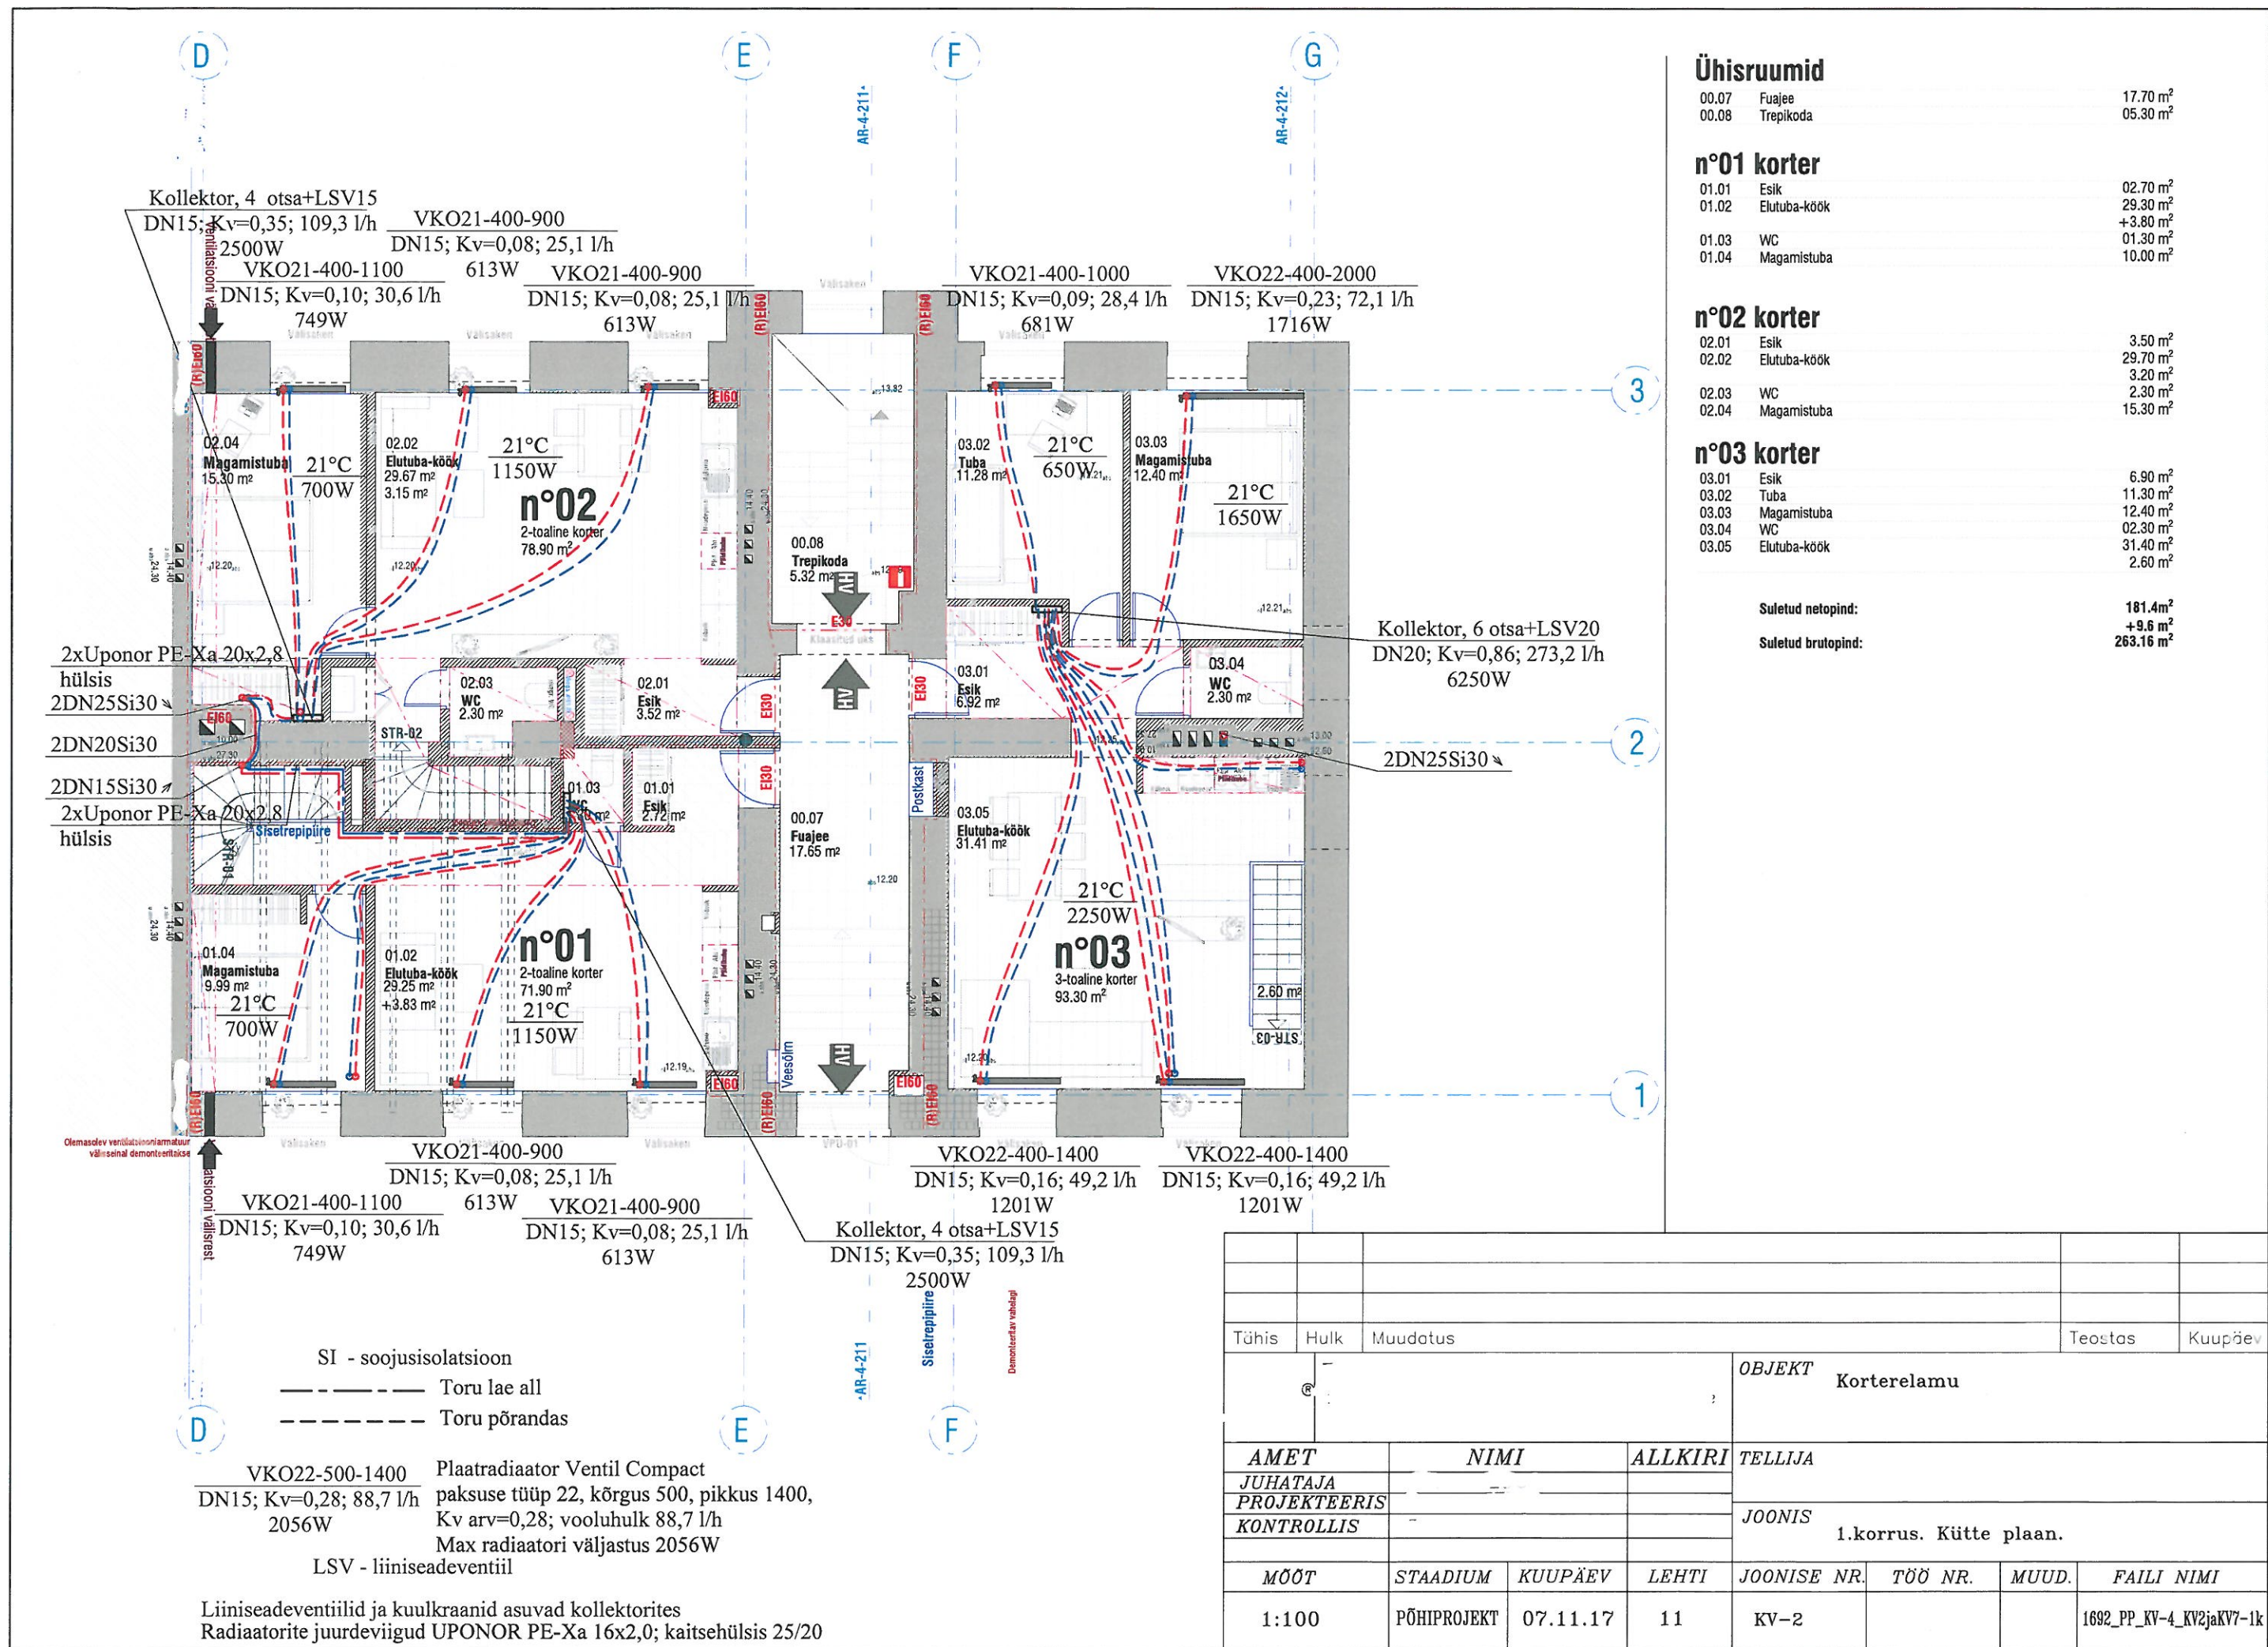



Tähis	Hulk	Muudatus					Teostas	Kuupäev	
				OBJEKT	Korterelamu , Tallinn				
AMET	NIMI	ALLKIRI	TELLIJA						
JUHATAJA									
PROJEKTEERIS									
KONTROLLIS				JOONIS	Keldri korrus. Kütte plaan.				
MÕÖT	STAADIUM	KUUPÄEV	LEHTI	JOONISE NR.	TÖÖ NR.	MUUD.	FAILI NIMI		
1:100	PÕHIPROJEKT	07.11.17	11	KV-1			1692_PP_KV-4_KV1jaKV6-1k		