


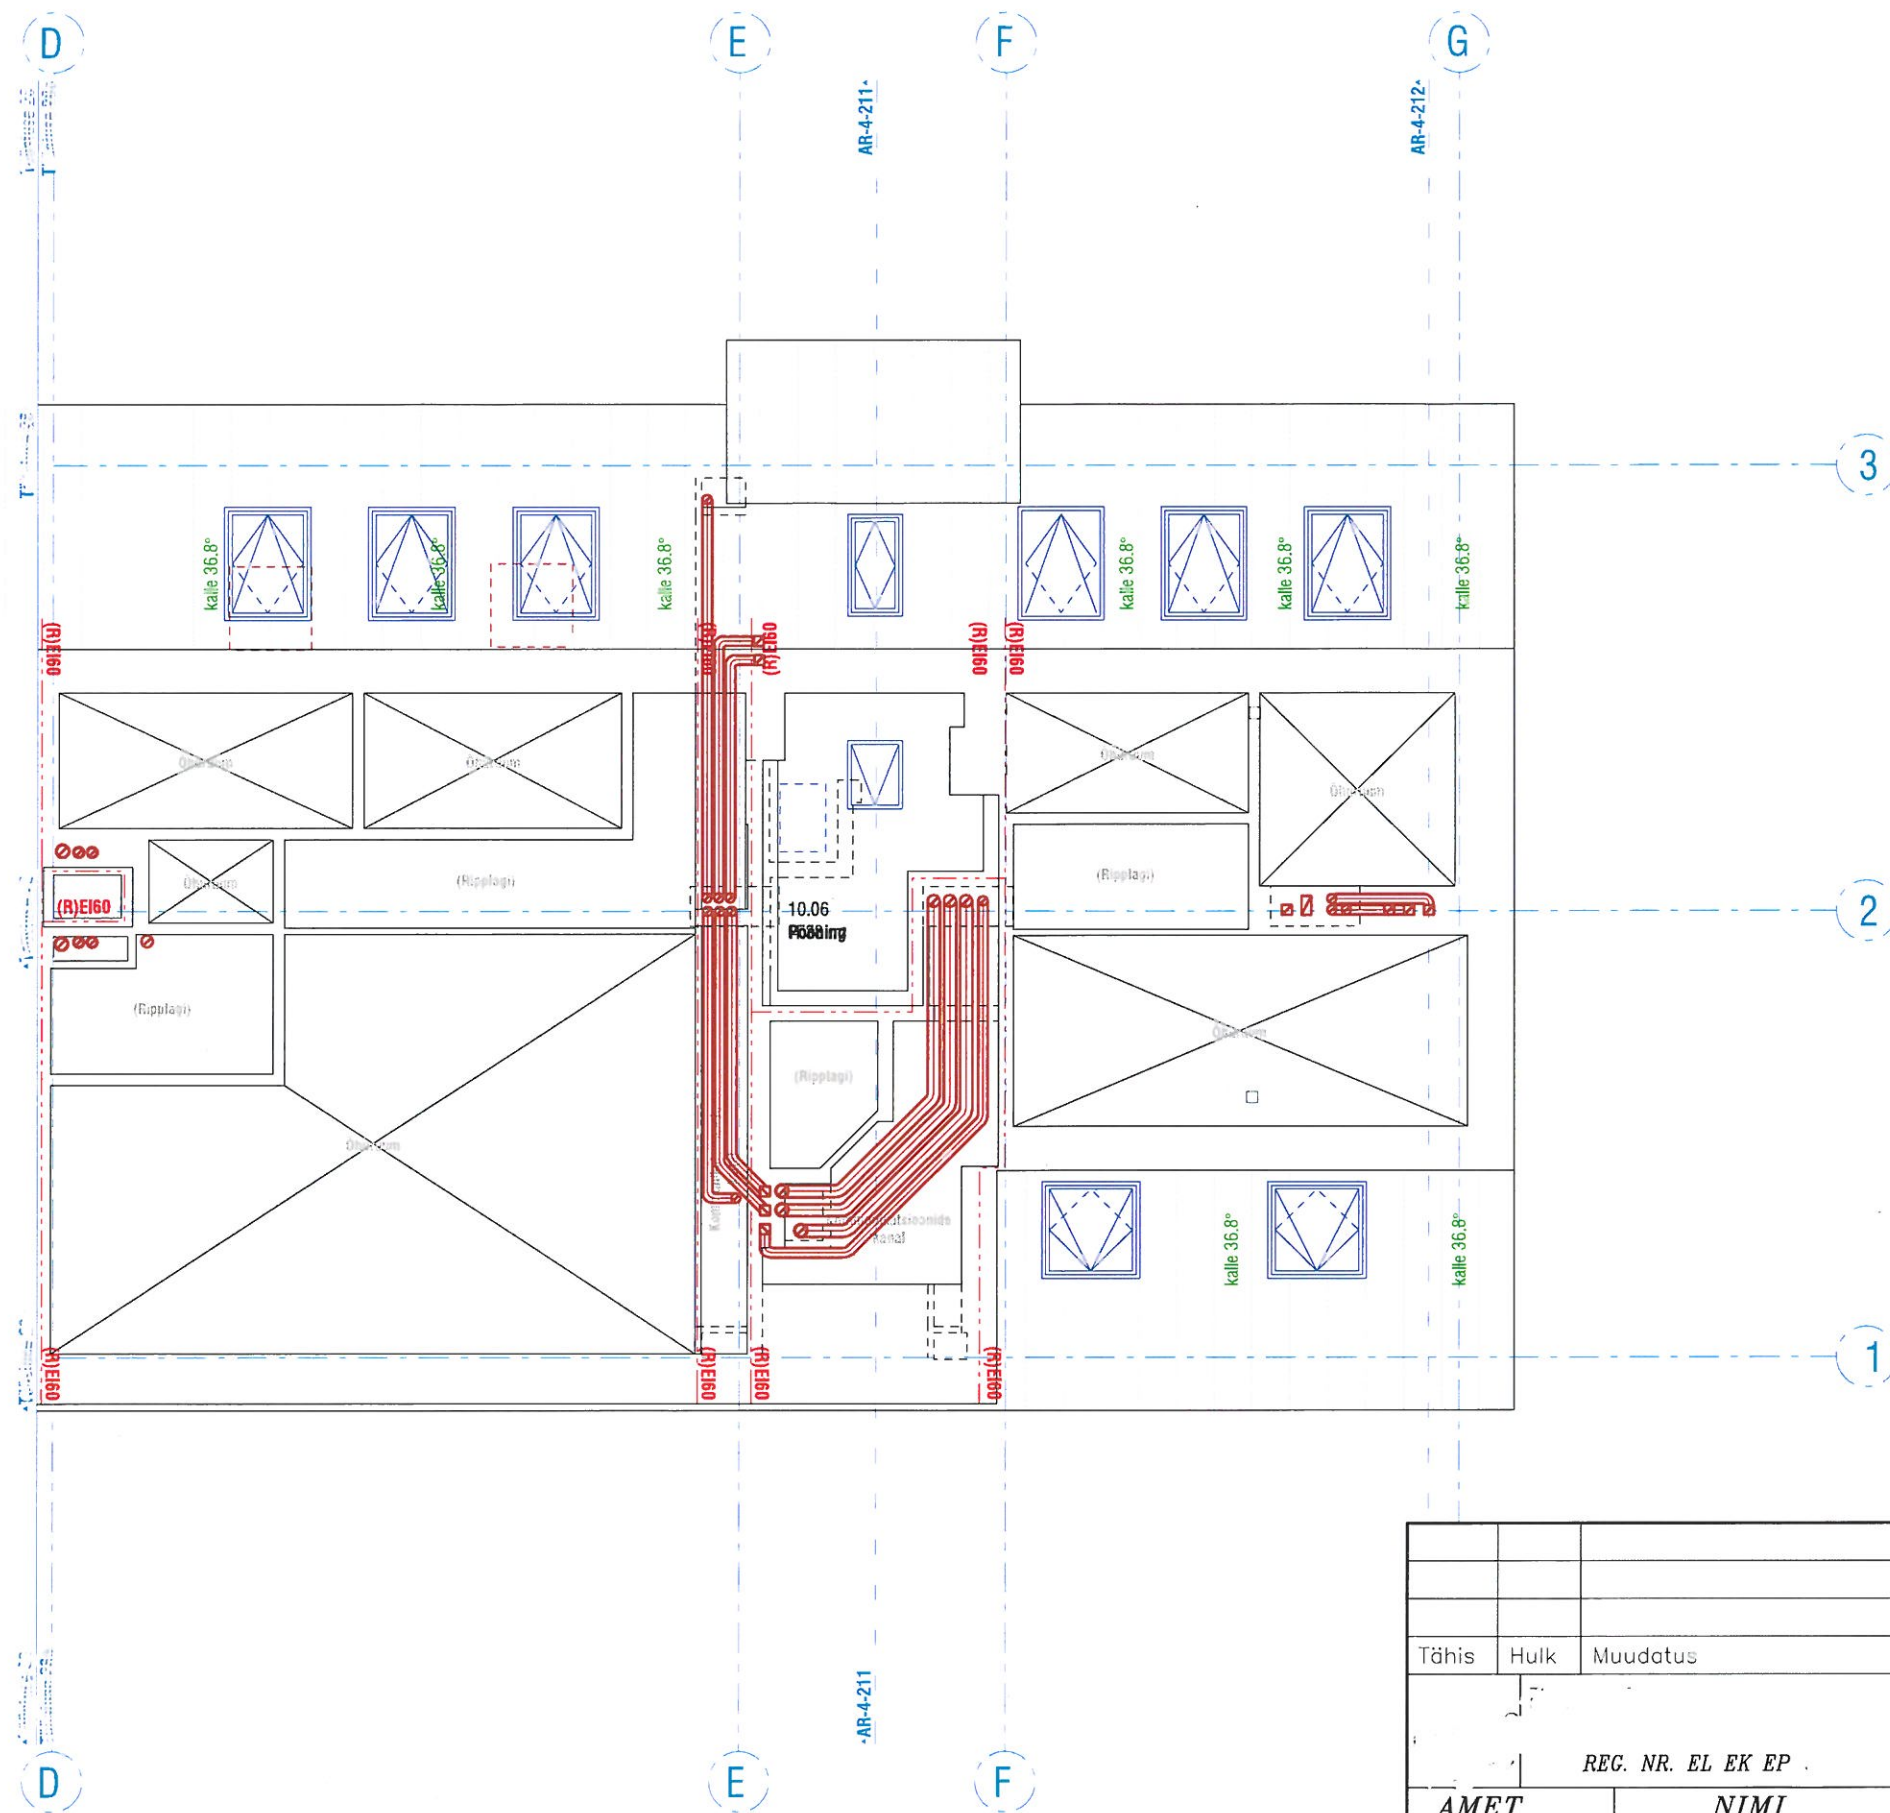


Ühisruumid

00.13	Pööning	04.40 m ²
Suletud netopind:		04.40 m ²
Suletud brutopind:		71.81 m ²

- Õhukogus = l/s
- = õhukanal lae all
- KSO = väljatõmbe ventiil
- KSO-S = saunaventiil puitnupuga
- KTS = sissepuhke ventiil
- GTHc = sissepuhke, väljatõmbe rest
- TRGc = sissepuhke seadeosa
- UP = uksepilu
- Si = soojusisolatsioon
- TK = tuletõkkeklapp

Tähis	Hulk	Muudatus					Teostas	Kuupäev
REG. NR. EL EK EP					OBJEKT Korterelamu Tallinn			
AMET		NIMI		ALLKIRI	TELLIJA			
JUHATAJA								
PROJEKTEERIS					JOONIS			
KONTROLLIS					Pööningu korrus. Ventilatsiooni plaan.			
MÕÖT		STAADIUM	KUUPÄEV	LEHTI	JOONISE NR.	TÖÖ NR.	MUUD.	FAILI NIMI
1:100		PÕHIPROJEKT	07.11.17	11	KV-11			1692_PP_KV-4_KV11pööning

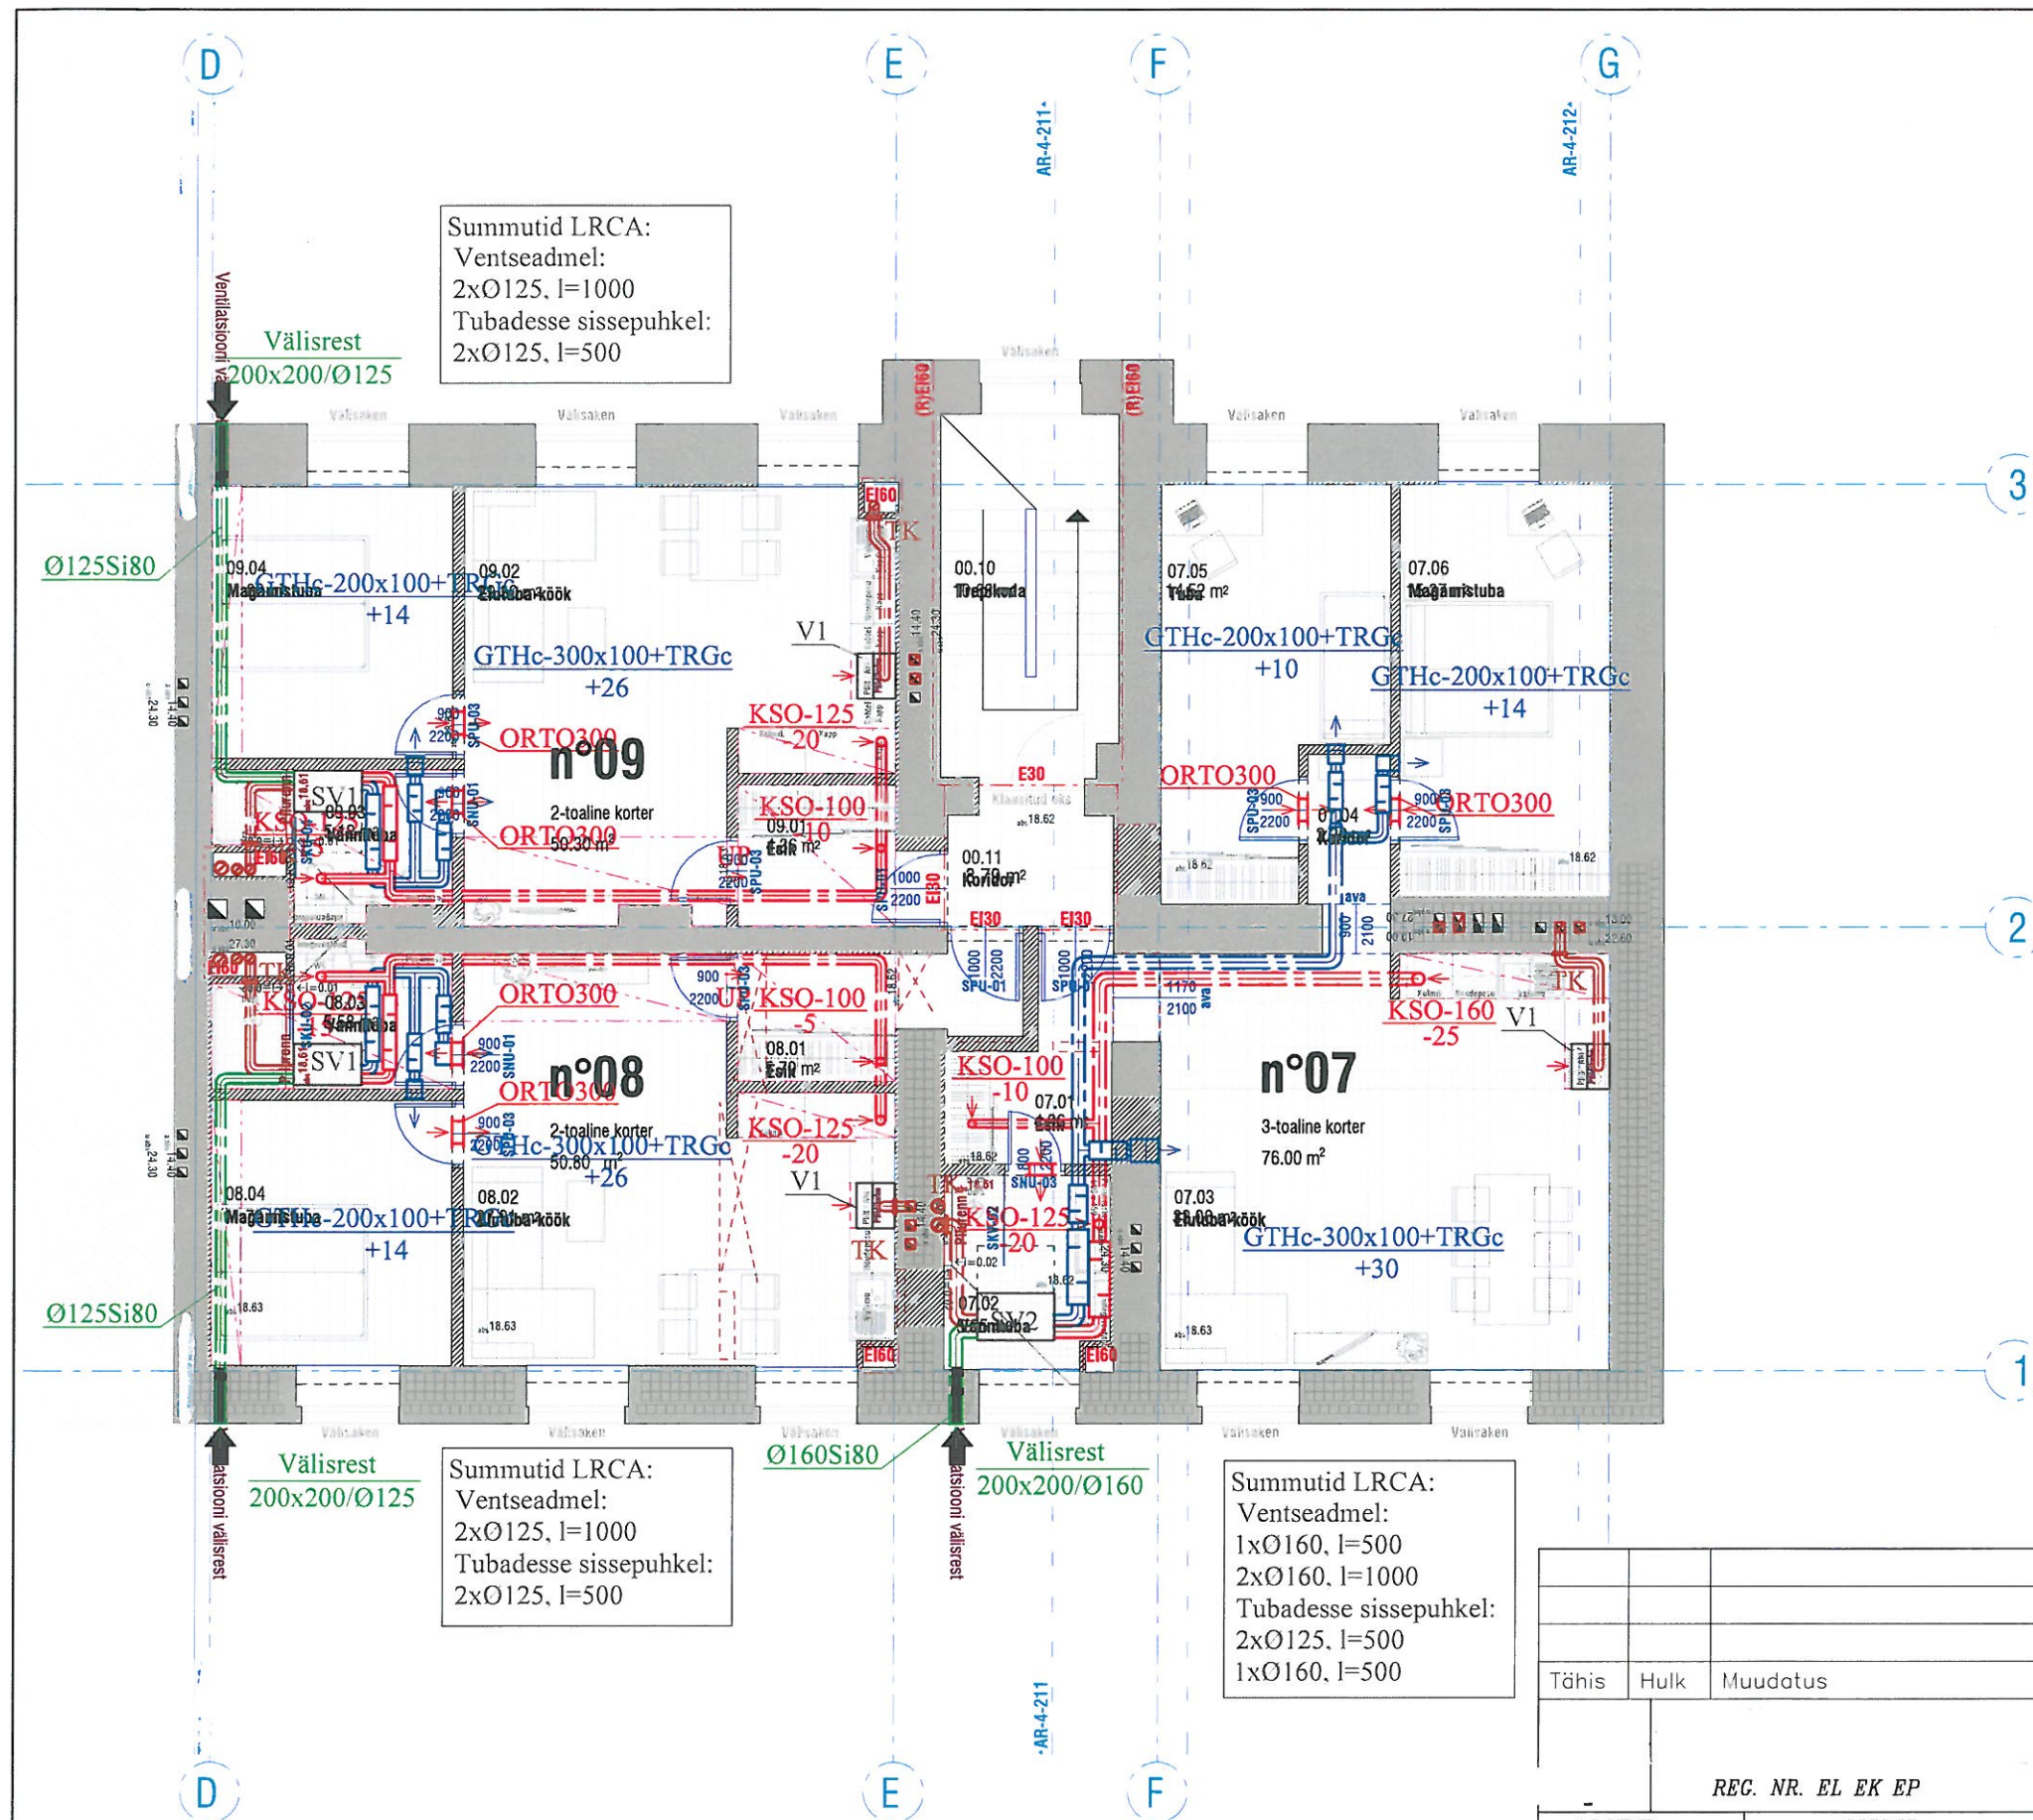

Ühisruumid

00.10	Trepikoda	10.70 m²
00.11	Koridor	03.80 m²

n°07 korter

07.01	Esik	05.00 m²
07.02	Vannituba	05.90 m²
07.03	Elutuba-köök	33.10 m²
07.04	Koridor	02.20 m²
07.05	Tuba	14.50 m²
07.06	Magamistuba	15.40 m²

n°08 korter

08.01	Esik	05.70 m²
08.02	Elutuba-köök	27.90 m²
08.03	Vannituba	05.60 m²
08.04	Magamistuba	11.70 m²

n°09 korter

09.01	Esik	04.40 m²
09.02	Elutuba-köök	29.30 m²
09.03	Vannituba	05.10 m²
09.04	Magamistuba	11.90 m²

Suletud netopind:	192.2 m²
Suletud brutopind:	263.16 m²

- Øhukogus = l/s
- ——— = õhukanal lae all
- KSO = väljatõmbe ventiil
- KSO-S = saunaventiil puitnupuga
- KTS = sissepuhke ventiil
- GTHc = sissepuhke, väljatõmbe rest
- TRGc = sissepuhke seadeosa
- UP = uksepilu
- Si = soojusisolatsioon
- TK = tuletõkkeklapp

Tähis	Hulk	Muudatus	Teostas	Kuupäev
REG. NR. EL EK EP				
OBJEKT			Korterelamu Tallinn	
AMET	NIMI	ALLKIRI	TELLIJA	
JUHATAJA				
PROJEKTEERIS			JOONIS	
KONTROLLIS			3.korrus. Ventilatsiooni plaan.	
MÕÖT	STAADIUM	KUUPÄEV	LEHTI	JOONISE NR. TÖÖ NR. MUUD. FAILI NIMI
1:100	PÕHIPROJEKT	07.11.17	11	KV-9 1692_PP_KV-4_KV4jaKV9-3k



Ühisruumid

00.01	Trepikoda	10.30 m²
00.02	Koridor	03.20 m²
00.03	Panipaigad	08.50 m²
00.05	Panipaigad	14.30 m²
00.06	Gaasikattla ruum	15.30 m²

n°01 korter

01.00	Panipaik	2.80 m²
01.05	Abiruum	14.70 m²
01.06	Vannituba	7.70 m²
01.06B	(Leil)	2.70 m²

n°02 korter

02.00	Panipaik	02.80 m²
02.05	Abiruum	14.60 m²
02.06	Vannituba	10.60 m²

n°03 korter

03.00	Panipaik	2.80 m²
03.06	Abiruum	16.80 m²
03.07	Vannituba	6.90 m²
03.07B	(Leil)	2.80 m²

n°04 korter

04.00	Panipaik	2.80 m²
-------	----------	---------

n°05 korter

05.00	Panipaik	2.80 m²
-------	----------	---------

n°06 korter

06.00	Panipaik	2.80 m²
-------	----------	---------

n°07 korter

07.00	Panipaik	4.40 m²
-------	----------	---------

n°08 korter

08.00	Panipaik	2.50 m²
-------	----------	---------

n°09 korter

09.00	Panipaik	2.50 m²
-------	----------	---------

n°10 korter

10.00	Panipaik	5.90 m²
-------	----------	---------

n°11 korter

11.00	Panipaik	4.40 m²
-------	----------	---------

Suletud netopind:	164.90 m²
Suletud brutopind:	266.93 m²

Tähis	Hulk	Muudatus	Teostas	Kuupäev
OBJEKT Kortere lamu Tallinn				
REG. NR. EL EK EP				
AMET	NIMI	ALLKIRI	TELLIJA	
JUHATAJA				
PROJEKTEERIS			JOONIS	
KONTROLLIS			Keldri korrus. Ventilatsiooni plaan.	
MÕÖT	STAADIUM	KUUPÄEV	LEHTI	JOONISE NR. TÖÖ NR. MUUD. FAILI NIMI
1:100	PÕHIPROJEKT	07.11.17	11	KV-6 1692_PP_KV-4_KV1 ja KV6-1k