



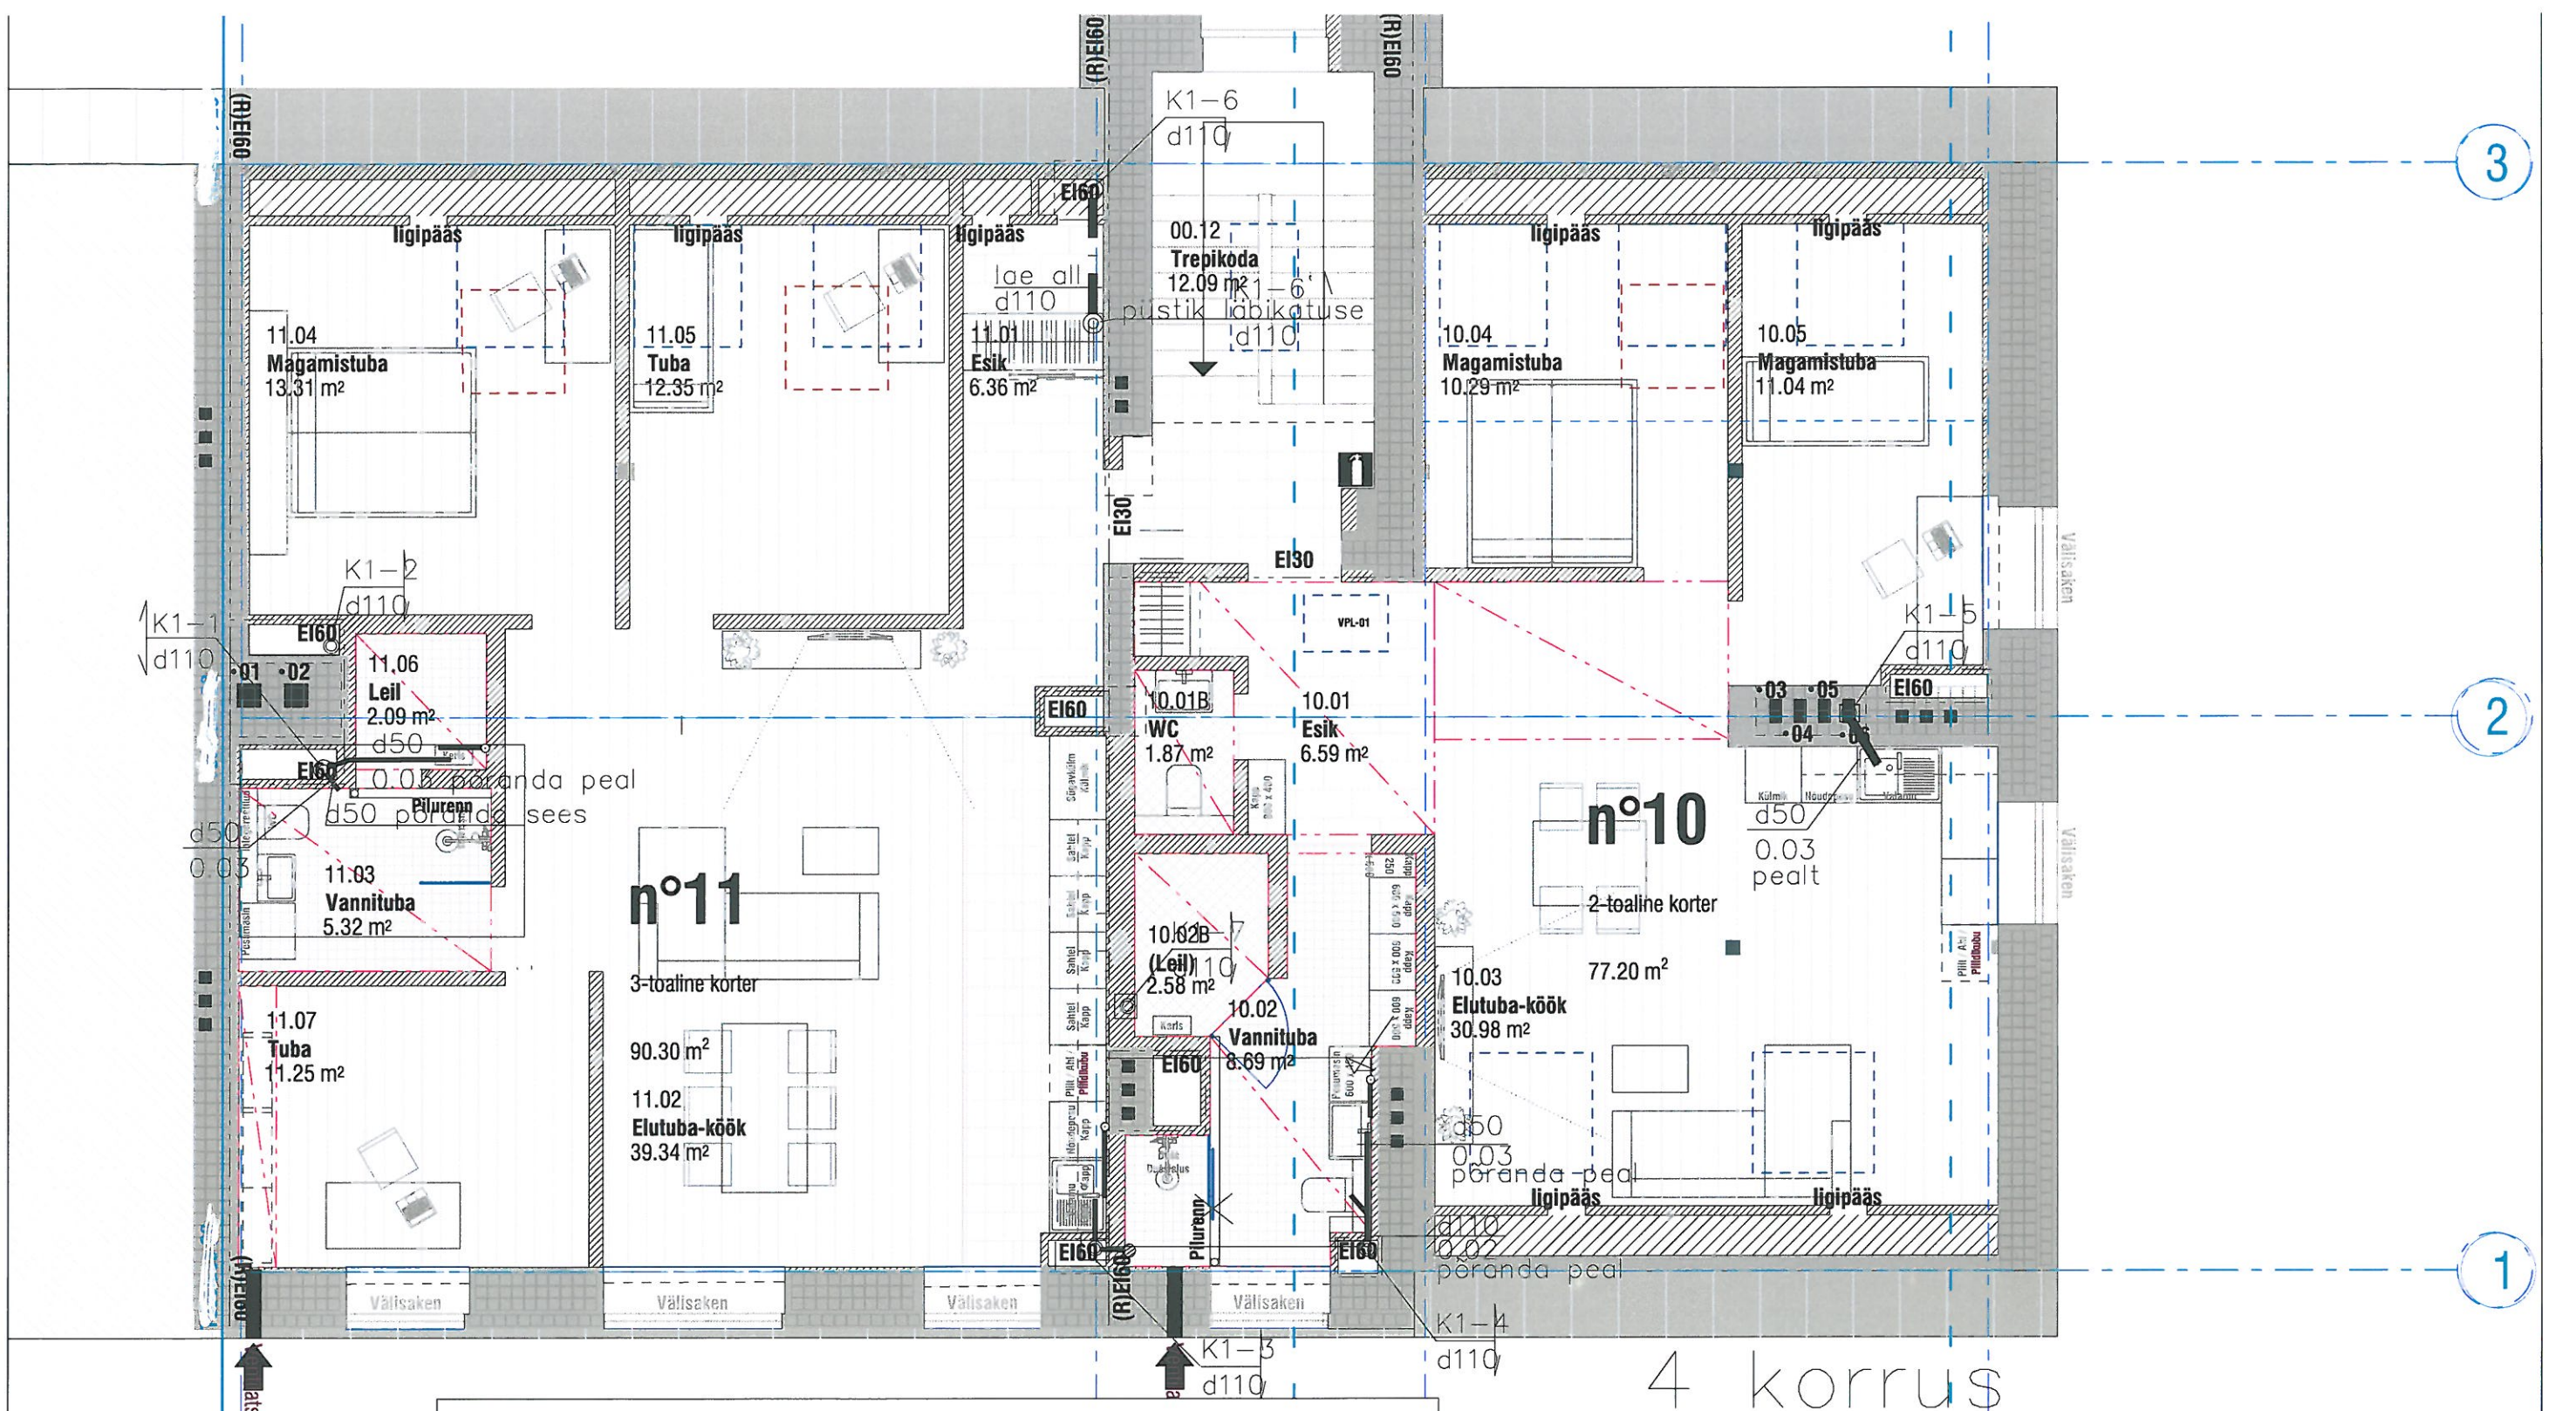

TINGMÄRGID

— K1 — OLMEKANALISATSIOON

— Toru lae all

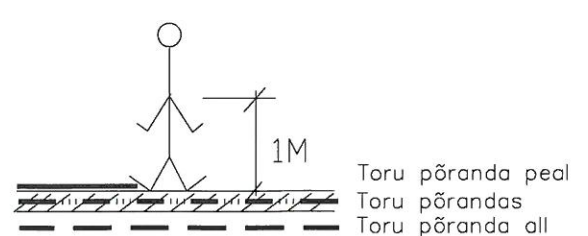

MÄRKUSED

- Kanalisatsiooni torudele on 1 meetri kõrgusele põrandast ette nähtud reviis. Kanalisatsiooni püstiku ots tuleb viia 0.5m üle katuse pinda. Reviisile on ette nähtud teenindusluuk.
- Shahtid ehitada kinni peale VKKV torude montaaži.
- Ventseadme komplekti kuulub kuulga sõlt.

Ühisruumid

00.09	Trepikoda	10.70 m ²
00.10	Koridor	03.60 m ²

n°04 korter

04.01	Esik	05.90 m ²
04.02	Vannituba	05.80 m ²
04.03	Elutuba-köök	34.10 m ²
04.04	Koridor	02.80 m ²
04.05	Tuba	13.40 m ²
04.06	Magamistuba	16.50 m ²

n°05 korter

05.01	Esik	05.70 m ²
05.02	Elutuba-köök	28.00 m ²
05.03	Vannituba	05.40 m ²
05.04	Magamistuba	11.80 m ²

n°06 korter

06.01	Esik	04.00 m ²
06.02	Elutuba-köök	29.40 m ²
06.03	Vannituba	04.90 m ²
06.04	Magamistuba	11.80 m ²

Suletud netopind:	193.80 m ²
Suletud brutopind:	263.16 m ²


Korstna-Lõõride kasutamise eeskiri

- 01 Korstna-Lõõr 01- hoone gaasikatlama olemasolev rekonstrueeritav lõõr/ korstnatoru;
- 02 Korstna-Lõõr 02- Korter nr 01 perspektiivne kaminalõõr, mille kasutamiseks võtta Päästeamet tuleohutus-inspektori kirjalik kooskõlastus; koostada asjakohasuse ekspertis korstna ja lõõri korrasoleku ning hermeetilisuse kohta vastava sertifitseeritud erialaspetsialisti poolt; mittevastavuse korral on ette nähtud tuleohutusnõuete tagamiseks korsten asjakohaselt rekonstrueerida või paigaldada korteri kaminala eelisoleeritud komposiitne teraskorstna süsteem (Schiedel);
- 03 Korstna-Lõõr 03- Korter nr 10 perspektiivne kaminalõõr, mille kasutamiseks võtta Päästeamet tuleohutus-inspektori kirjalik kooskõlastus; koostada asjakohasuse ekspertis korstna ja lõõri korrasoleku ning hermeetilisuse kohta vastava sertifitseeritud erialaspetsialisti poolt; mittevastavuse korral on ette nähtud tuleohutusnõuete tagamiseks korsten asjakohaselt rekonstrueerida või paigaldada korteri kaminala eelisoleeritud komposiitne teraskorstna süsteem (Schiedel);
- 04 Korstna-Lõõr 04- Korter nr 07 perspektiivne kaminalõõr, mille kasutamiseks võtta Päästeamet tuleohutus-inspektori kirjalik kooskõlastus; koostada asjakohasuse ekspertis korstna ja lõõri korrasoleku ning hermeetilisuse kohta vastava sertifitseeritud erialaspetsialisti poolt; mittevastavuse korral on ette nähtud tuleohutusnõuete tagamiseks korsten asjakohaselt rekonstrueerida või paigaldada korteri kaminala eelisoleeritud komposiitne teraskorstna süsteem (Schiedel);
- 05 Korstna-Lõõr 05- Korter nr 04 perspektiivne kaminalõõr, mille kasutamiseks võtta Päästeamet tuleohutus-inspektori kirjalik kooskõlastus; koostada asjakohasuse ekspertis korstna ja lõõri korrasoleku ning hermeetilisuse kohta vastava sertifitseeritud erialaspetsialisti poolt; mittevastavuse korral on ette nähtud tuleohutusnõuete tagamiseks korsten asjakohaselt rekonstrueerida või paigaldada korteri kaminala eelisoleeritud komposiitne teraskorstna süsteem (Schiedel);

TINGMÄRGID

— K1 — OLMEKANALISATSIOON

— Toru lae all

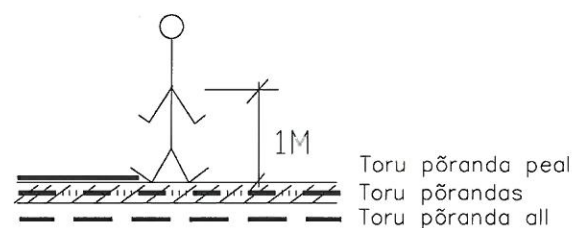

MÄRKUSED

- Kanalisatsiooni torudele on 1 meetri kõrgusele pörandast ette nähtud revis. Kanalisatsiooni püstiku ots tuleb viia 0.5m üle katuse pinnale. Revisiile on ette nähtud teenindusluuk.
- Shahtid ehitada kinni peale VKKV torude montaaži.
- Ventseadme komplekti kuulub kuulga sisse.

- 001 Autoriõigused kaitstud. Jooniste kasutamine on lubatud ainult selleks, et teha ettevalmistusi ehitistööde tegemiseks.
- 002 Hilisema kuupäeva (ga) joonis/leht tühistab eelmise.
- 003 Joonist vaadelda ühtse tervikuna koos ning erisade vastavate projektidokumentidega.
- 004 Kõik mõõdud ja kõrgusmärgid kontrollida.
- 005 Mistahes ebakõlade ilmnemisel projekti projekteenijaga.
- 006 Kõik muudatused konstruktsioonide, m



gusele									
ooni									
pinnu,									
Tahis	Hulk	Muudatus					Teostas	Kuupäev	
de montaaži				OBJEKT					
it				Korterelamu					
				Tallinn					
AMET		NIMI		ALLKIRI		TELLIJA			
JUHATAJA									
INSENER						JOONIS			
INSENER						2 korruse kanalisatsiooni plaan			
MÕÖT		STAADIUM	KUUPÄEV	LEHTI	JOONISE NR.	TÖÖ NR.	MUUD.	FAILI NIMI	
1:100		Põhiprojekt	26.10.17	11				1692_kelder_XRF.dwg	

