


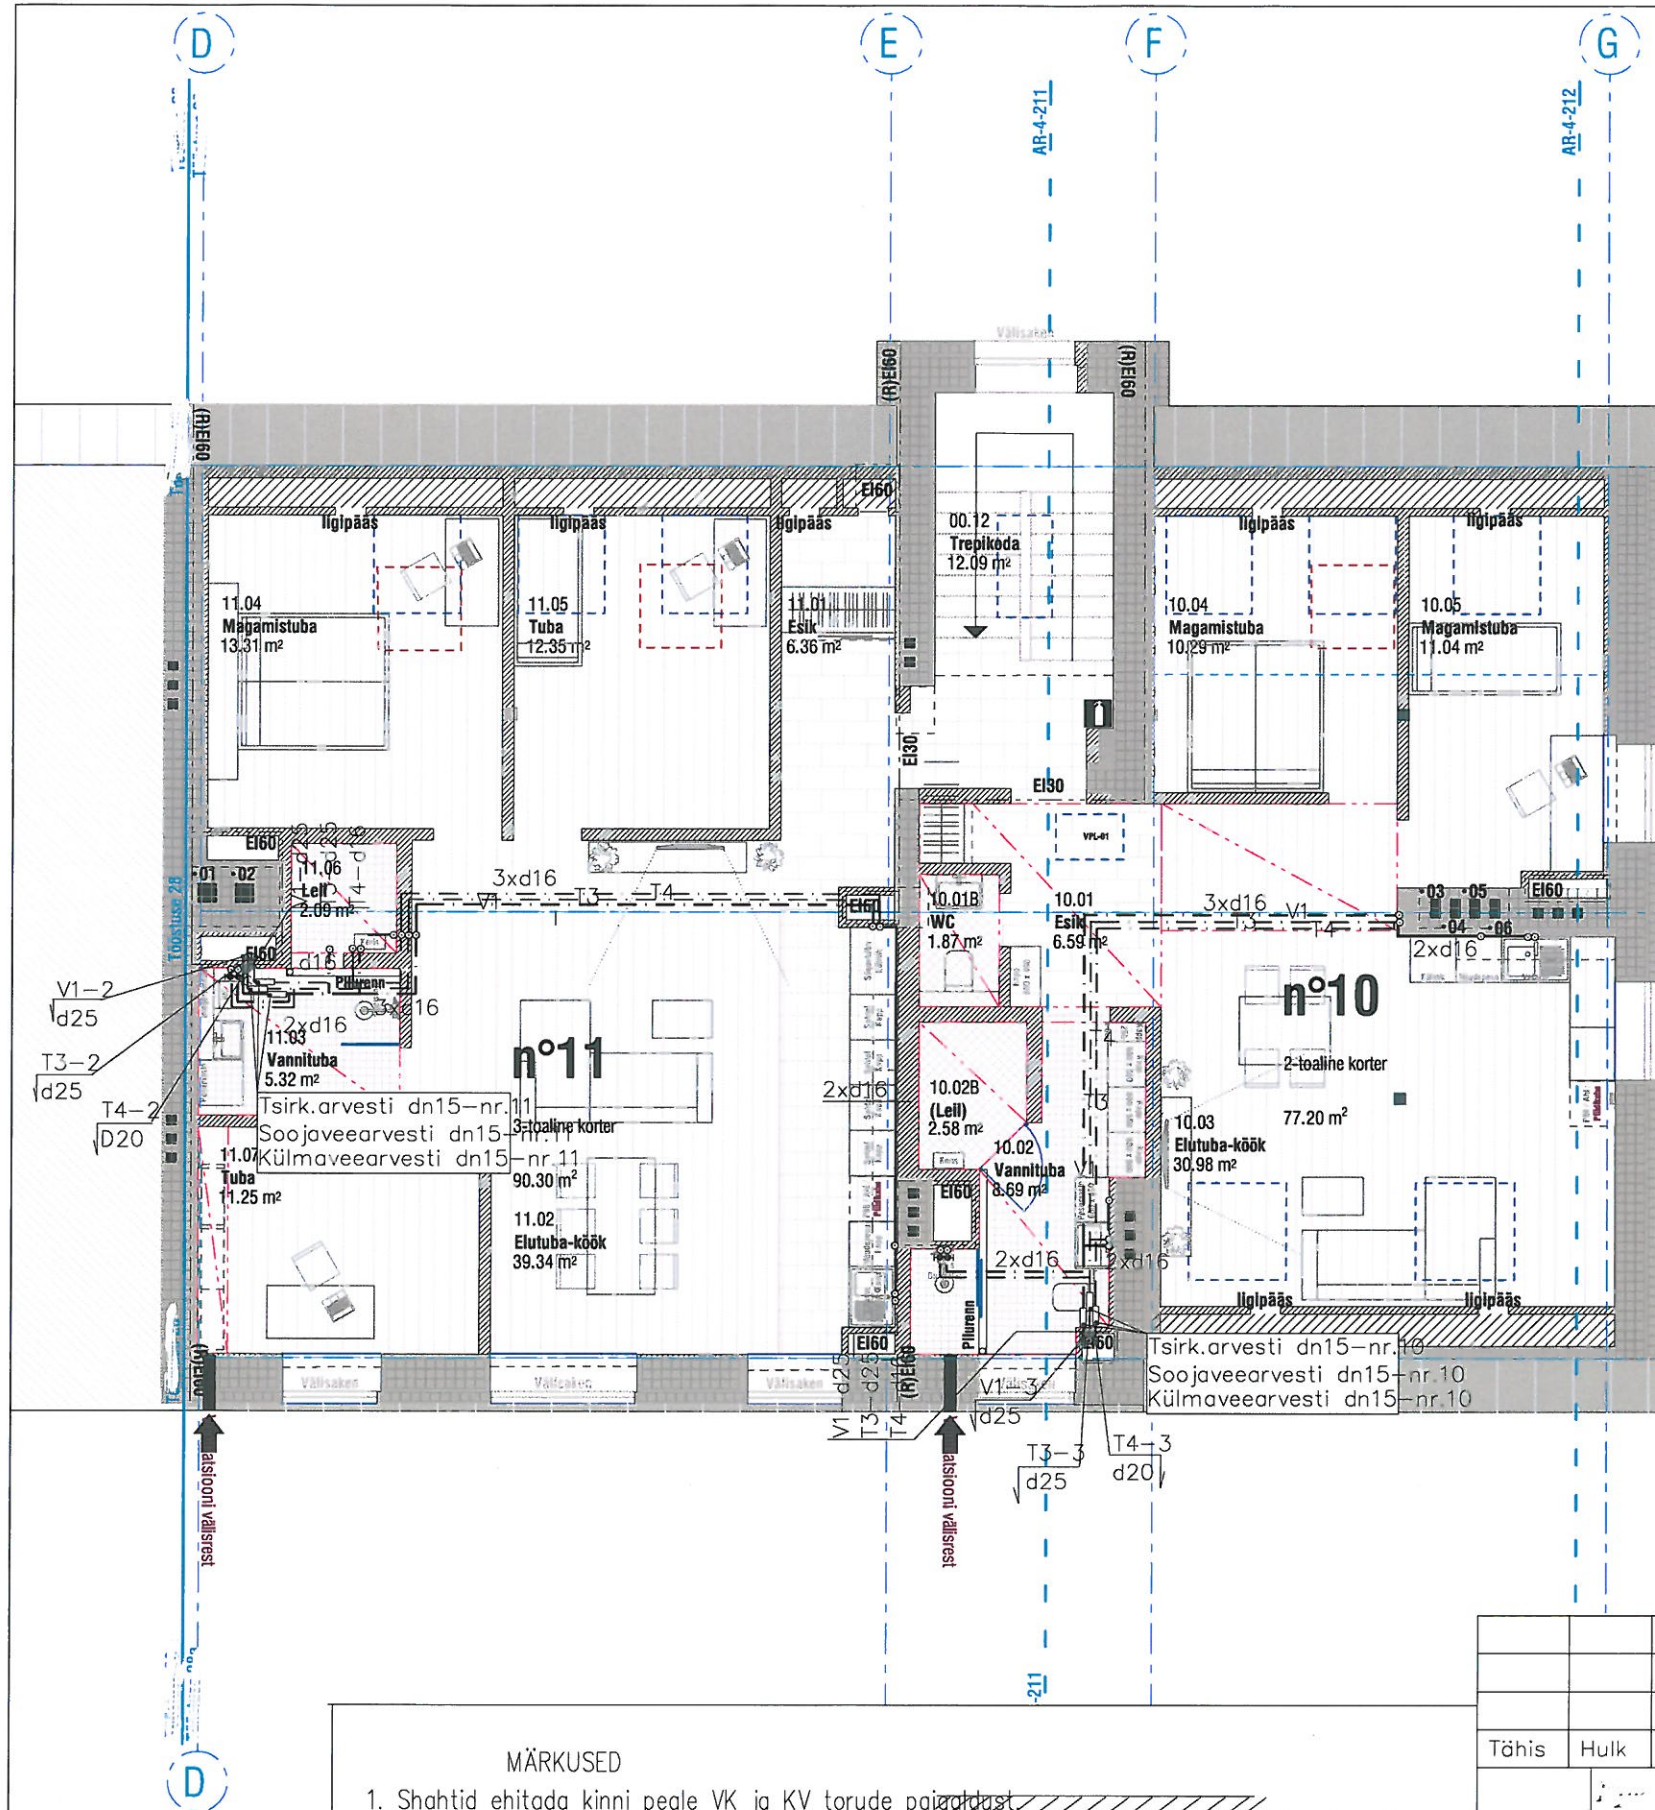

Ühisruumid

00.12	Trepikoda	12.10 m ²
-------	-----------	----------------------

n°10 korter

10.01	Esik	06.60 m ²
10.01B	WC	01.90 m ²
10.02	Vannituba	08.70 m ²
10.02B	(Leil)	02.60 m ²
10.03	Elutuba-köök	31.00 m ²
10.04	Magamistuba	10.30 m ²
10.05	Magamistuba	11.00 m ²

n°11 korter

11.01	Esik	06.60 m ²
11.02	Elutuba-köök	39.30 m ²
11.03	Vannituba	05.30 m ²
11.04	Magamistuba	13.30 m ²
11.05	Tuba	12.40 m ²
11.06	Leil	02.10 m ²
11.06	Tuba	11.30 m ²

Suletud netopind:	174.50 m ²
Suletud brutopind:	231.84 m ²

Korstna-Lööride kasutamise eeskiri


- 01 Korstna-Löör 01- hoone gaasikatlama ja olemasolev rekonstrueeritav löör/ korstnatoru;
- 02 Korstna-Löör 02- Korter nr 01 perspektiivne kaminalöör, mille kasutamiseks võtta Päästeameti tuleohutus-inspektori kirjalik kooskõlastus; koostada asjakohasuse ekspertis korstna ja lööri korrasoleku ning hermeetilisuse kohta vastava sertifitseeritud erialaspetsialisti poolt; mittevastavuse korral on ette nähtud tuleohutusnõuete tagamiseks korsten asjakohaselt rekonstrueerida või paigaldada korteri kaminalale eelisoletatud komposiitne teraskorstna süsteem (Schiedel);
- 03 Korstna-Löör 03- Korter nr 10 perspektiivne kaminalöör, mille kasutamiseks võtta Päästeameti tuleohutus-inspektori kirjalik kooskõlastus; koostada asjakohasuse ekspertis korstna ja lööri korrasoleku ning hermeetilisuse kohta vastava sertifitseeritud erialaspetsialisti poolt; mittevastavuse korral on ette nähtud tuleohutusnõuete tagamiseks korsten asjakohaselt rekonstrueerida või paigaldada korteri kaminalale eelisoletatud komposiitne teraskorstna süsteem (Schiedel);
- 04 Korstna-Löör 04- Korter nr 07 perspektiivne kaminalöör, mille kasutamiseks võtta Päästeameti tuleohutus-inspektori kirjalik kooskõlastus; koostada asjakohasuse ekspertis korstna ja lööri korrasoleku ning hermeetilisuse kohta vastava sertifitseeritud erialaspetsialisti poolt; mittevastavuse korral on ette nähtud tuleohutusnõuete tagamiseks korsten asjakohaselt rekonstrueerida või paigaldada korteri kaminalale eelisoletatud komposiitne teraskorstna süsteem (Schiedel);
- 05 Korstna-Löör 05- Korter nr 04 perspektiivne kaminalöör, mille kasutamiseks võtta Päästeameti tuleohutus-inspektori kirjalik kooskõlastus; koostada asjakohasuse ekspertis korstna ja lööri korrasoleku ning hermeetilisuse kohta vastava sertifitseeritud erialaspetsialisti poolt; mittevastavuse korral on ette nähtud tuleohutusnõuete tagamiseks korsten asjakohaselt rekonstrueerida või paigaldada korteri kaminalale eelisoletatud komposiitne teraskorstna süsteem (Schiedel);

MÄRKUSED

1. Shahtid ehitada kinni peale VK ja KV torude paigaldust.
2. Maj-joogivee torustikud on ette nähtud isoleerida (vt. seletuskirja).

TINGMÄRGID


- V1 — Projekteeritav külma vee toru
- T3 — Projekteeritav sooja vee toru
- T4 — Projekteeritav tsirkulatsiooni toru

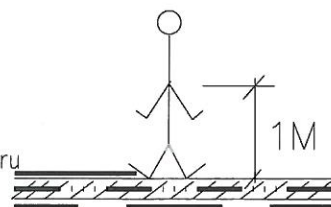

Toru pörandi peal
Toru pörandis
Toru pörandi all

- 001 Autoriõigused kaitstud. Jooniste kasutamiseks on vaja autoriseerimist.
- 002 Hõlpsa kasutamise (ga) jooniste/lehtide kasutamiseks on vaja autoriseerimist.
- 003 Joonist vaadelda ühtse tervikuna, kuid mitte eraldi, sest need on koostatud ühtse projektiga.
- 004 Kõik mõõdud ja kõrgused on antud millimeetrites.
- 005 Mistahes ebakõlade ilmnemisel on vaja teavitada projektantide büroo.
- 006 Kõik muudatused konstruktsioonide, kõrgusmärkide ja toodete osas kooskõlastada projektantide bürooga.

Tähis	Hulk	Muudatus	Teostas	Kuupäev
OBJEKT				
Korterelemu				
allinn				
AMET	NIMI	ALLKIRI	TELLIJA	
JUHATAJA			JOONIS	
INSENER			4 korruse maj-joogivee plaan	
INSENER				
MÕÖT	STAADIUM	KUUPÄEV	LEHTI	JOONISE NR. TÖÖ NR. MUUD. FAILI NIMI
1:100	Põhiprojekt	26.10.17	11	VK-11 1692_kelder_XRF.dwg

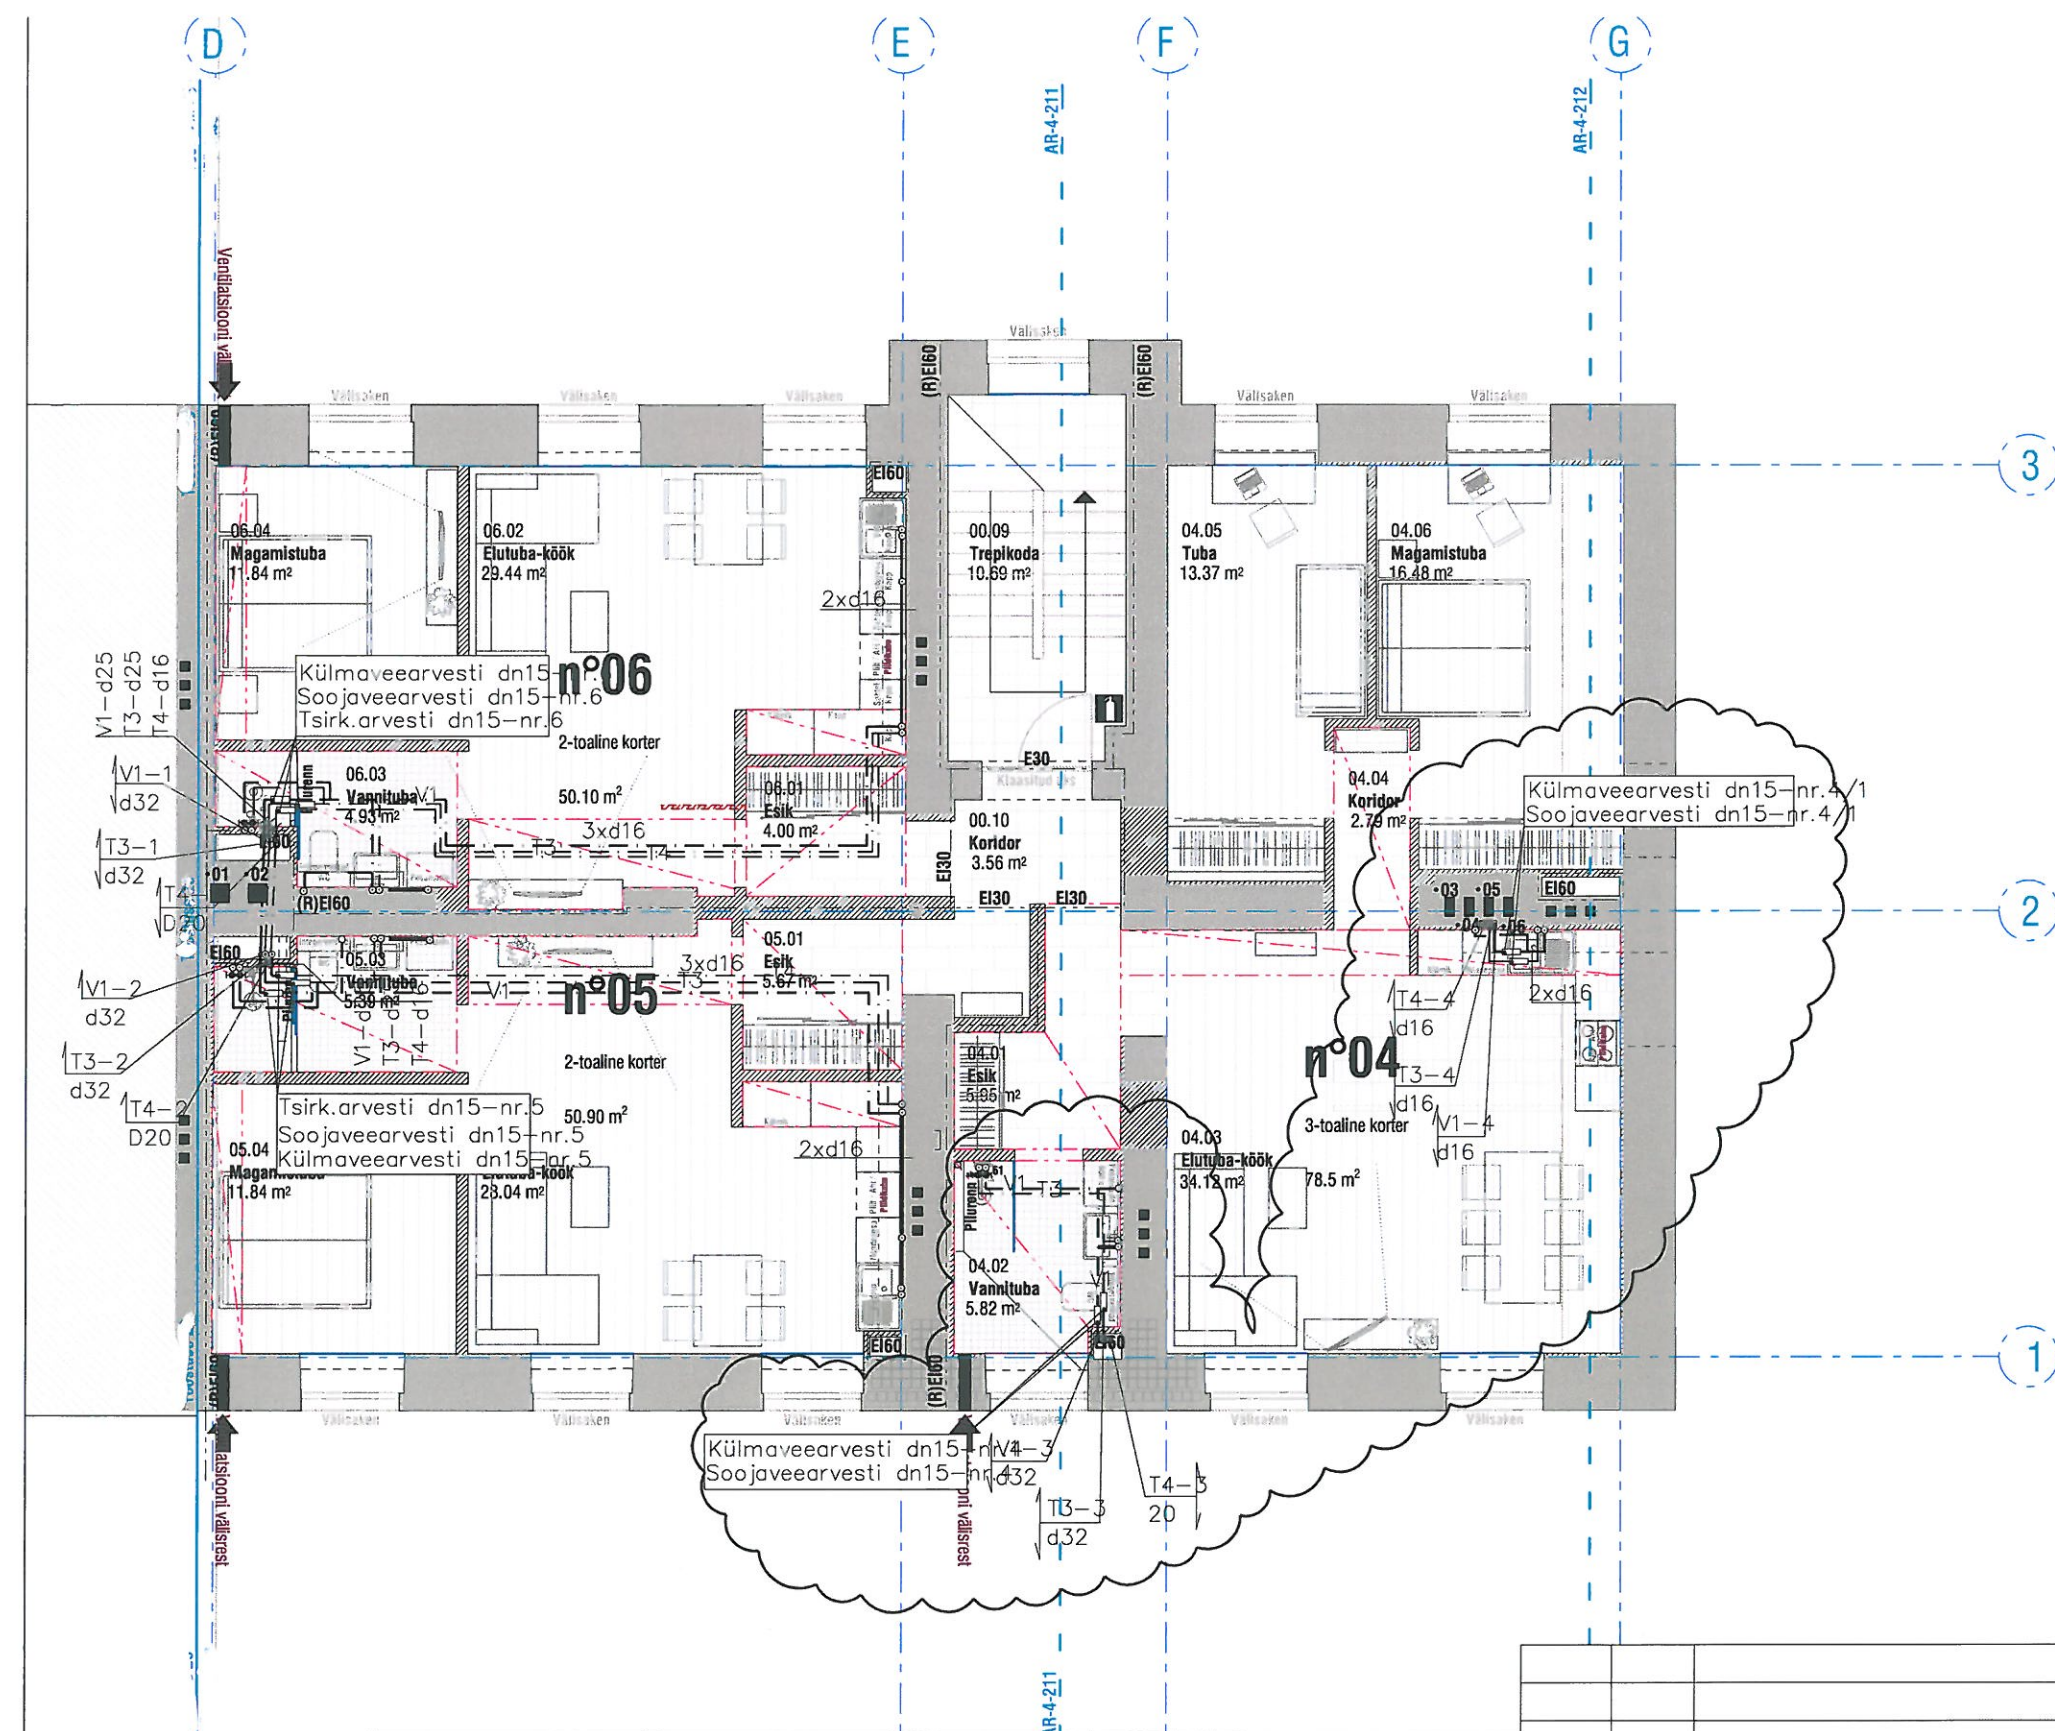


- Märkused
- 001 Autoriõigused kaitstud. Jooniste kasutamine on keelatud.
 - 002 Hilisema kuupäeva (ga) joonis/leht tühistab eelmise.
 - 003 Joonist vaadelda ühtse tervikuna koos sellega seotud tehniliste dokumentidega.
 - 004 Kõik mõõdud ja kõrgusmäärad kontrollida.
 - 005 Mistahes ebakõlade ilmnemisel projektis teha muudatusi.
 - 006 Kõik muudatused konstruktsioonide, materjalide ja toodete osas kooskõlas ehitustehnikaga.

MÄRKUSED

1. Shahtid ehitada kinni peale VK ja KV torude paigalduse.
2. Maj-joogivee torustikud on ette nähtud isoleeritud (vt. seletuskirja).

TINGMÄRGID

- V1 — Projekteeritav külma vee toru
- T3 — Projekteeritav sooja vee toru
- T4 — Projekteeritav tsirkulatsiooni toru

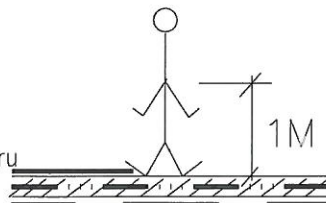

Toru põranda peal
Toru põranda all
Toru põranda all

Ühisruumid

00.09	Treppikoda	10.70 m ²
00.10	Koridor	03.60 m ²

n°04 korter

04.01	Esik	05.90 m ²
04.02	Vannituba	05.80 m ²
04.03	Elutuba-köök	34.10 m ²
04.04	Koridor	02.80 m ²
04.05	Tuba	13.40 m ²
04.06	Magamistuba	16.50 m ²

n°05 korter

05.01	Esik	05.70 m ²
05.02	Elutuba-köök	28.00 m ²
05.03	Vannituba	05.40 m ²
05.04	Magamistuba	11.80 m ²

n°06 korter


06.01	Esik	04.00 m ²
06.02	Elutuba-köök	29.40 m ²
06.03	Vannituba	04.90 m ²
06.04	Magamistuba	11.80 m ²

Suletud netopind:	193.80 m ²
Suletud brutopind:	263.16 m ²

Korstna-Lõõride kasutamise eeskiri

- 01 Korstna-Lõõr 01- hoone gaasikatlama olemasolev rekonstrueeritav lõõr/ korstnatoru;
- 02 Korstna-Lõõr 02- Korter nr 01 perspektiivne kaminalõõr, mille kasutamiseks võtta Päästeametile tuleohutus-inspektori kirjalik koostööst; koostada asjakohasuse ekspertiis korstna ja lõõri korrasoleku ning hermeetilisuse kohta vastava sertifitseeritud erialaspetsialisti poolt; mittevastavuse korral on ette nähtud tuleohutusnõuete tagamiseks korsten asjakohaselt rekonstrueerida või palgaldada korteri kaminala eelisoleeritud komposiitne teraskorstna süsteem (Schiedel);
- 03 Korstna-Lõõr 03- Korter nr 10 perspektiivne kaminalõõr, mille kasutamiseks võtta Päästeametile tuleohutus-inspektori kirjalik koostööst; koostada asjakohasuse ekspertiis korstna ja lõõri korrasoleku ning hermeetilisuse kohta vastava sertifitseeritud erialaspetsialisti poolt; mittevastavuse korral on ette nähtud tuleohutusnõuete tagamiseks korsten asjakohaselt rekonstrueerida või palgaldada korteri kaminala eelisoleeritud komposiitne teraskorstna süsteem (Schiedel);
- 04 Korstna-Lõõr 04- Korter nr 07 perspektiivne kaminalõõr, mille kasutamiseks võtta Päästeametile tuleohutus-inspektori kirjalik koostööst; koostada asjakohasuse ekspertiis korstna ja lõõri korrasoleku ning hermeetilisuse kohta vastava sertifitseeritud erialaspetsialisti poolt; mittevastavuse korral on ette nähtud tuleohutusnõuete tagamiseks korsten asjakohaselt rekonstrueerida või palgaldada korteri kaminala eelisoleeritud komposiitne teraskorstna süsteem (Schiedel);
- 05 Korstna-Lõõr 05- Korter nr 04 perspektiivne kaminalõõr, mille kasutamiseks võtta Päästeametile tuleohutus-inspektori kirjalik koostööst; koostada asjakohasuse ekspertiis korstna ja lõõri korrasoleku ning hermeetilisuse kohta vastava sertifitseeritud erialaspetsialisti poolt; mittevastavuse korral on ette nähtud tuleohutusnõuete tagamiseks korsten asjakohaselt rekonstrueerida või palgaldada korteri kaminala eelisoleeritud komposiitne teraskorstna süsteem (Schiedel);

Tähis	Hulk	Muudatus	Teostas	Kuupäev
TALLINN				
REG. NR. EL EK EP			OBJEKT	
AMET			Kortere lamu	
JUHATAJA			Tallinn	
INSENER			TELLIJA	
INSENER			JOONIS	
MÕÖT			2 korruse maj-joogivee plaan	
1:100			JOONISE NR.	TÖÖ NR.
Põhiprojekt			MUUD.	FAILI NIMI
26.10.17			VK-9	
11			1692_kelder_XRF.dwg	

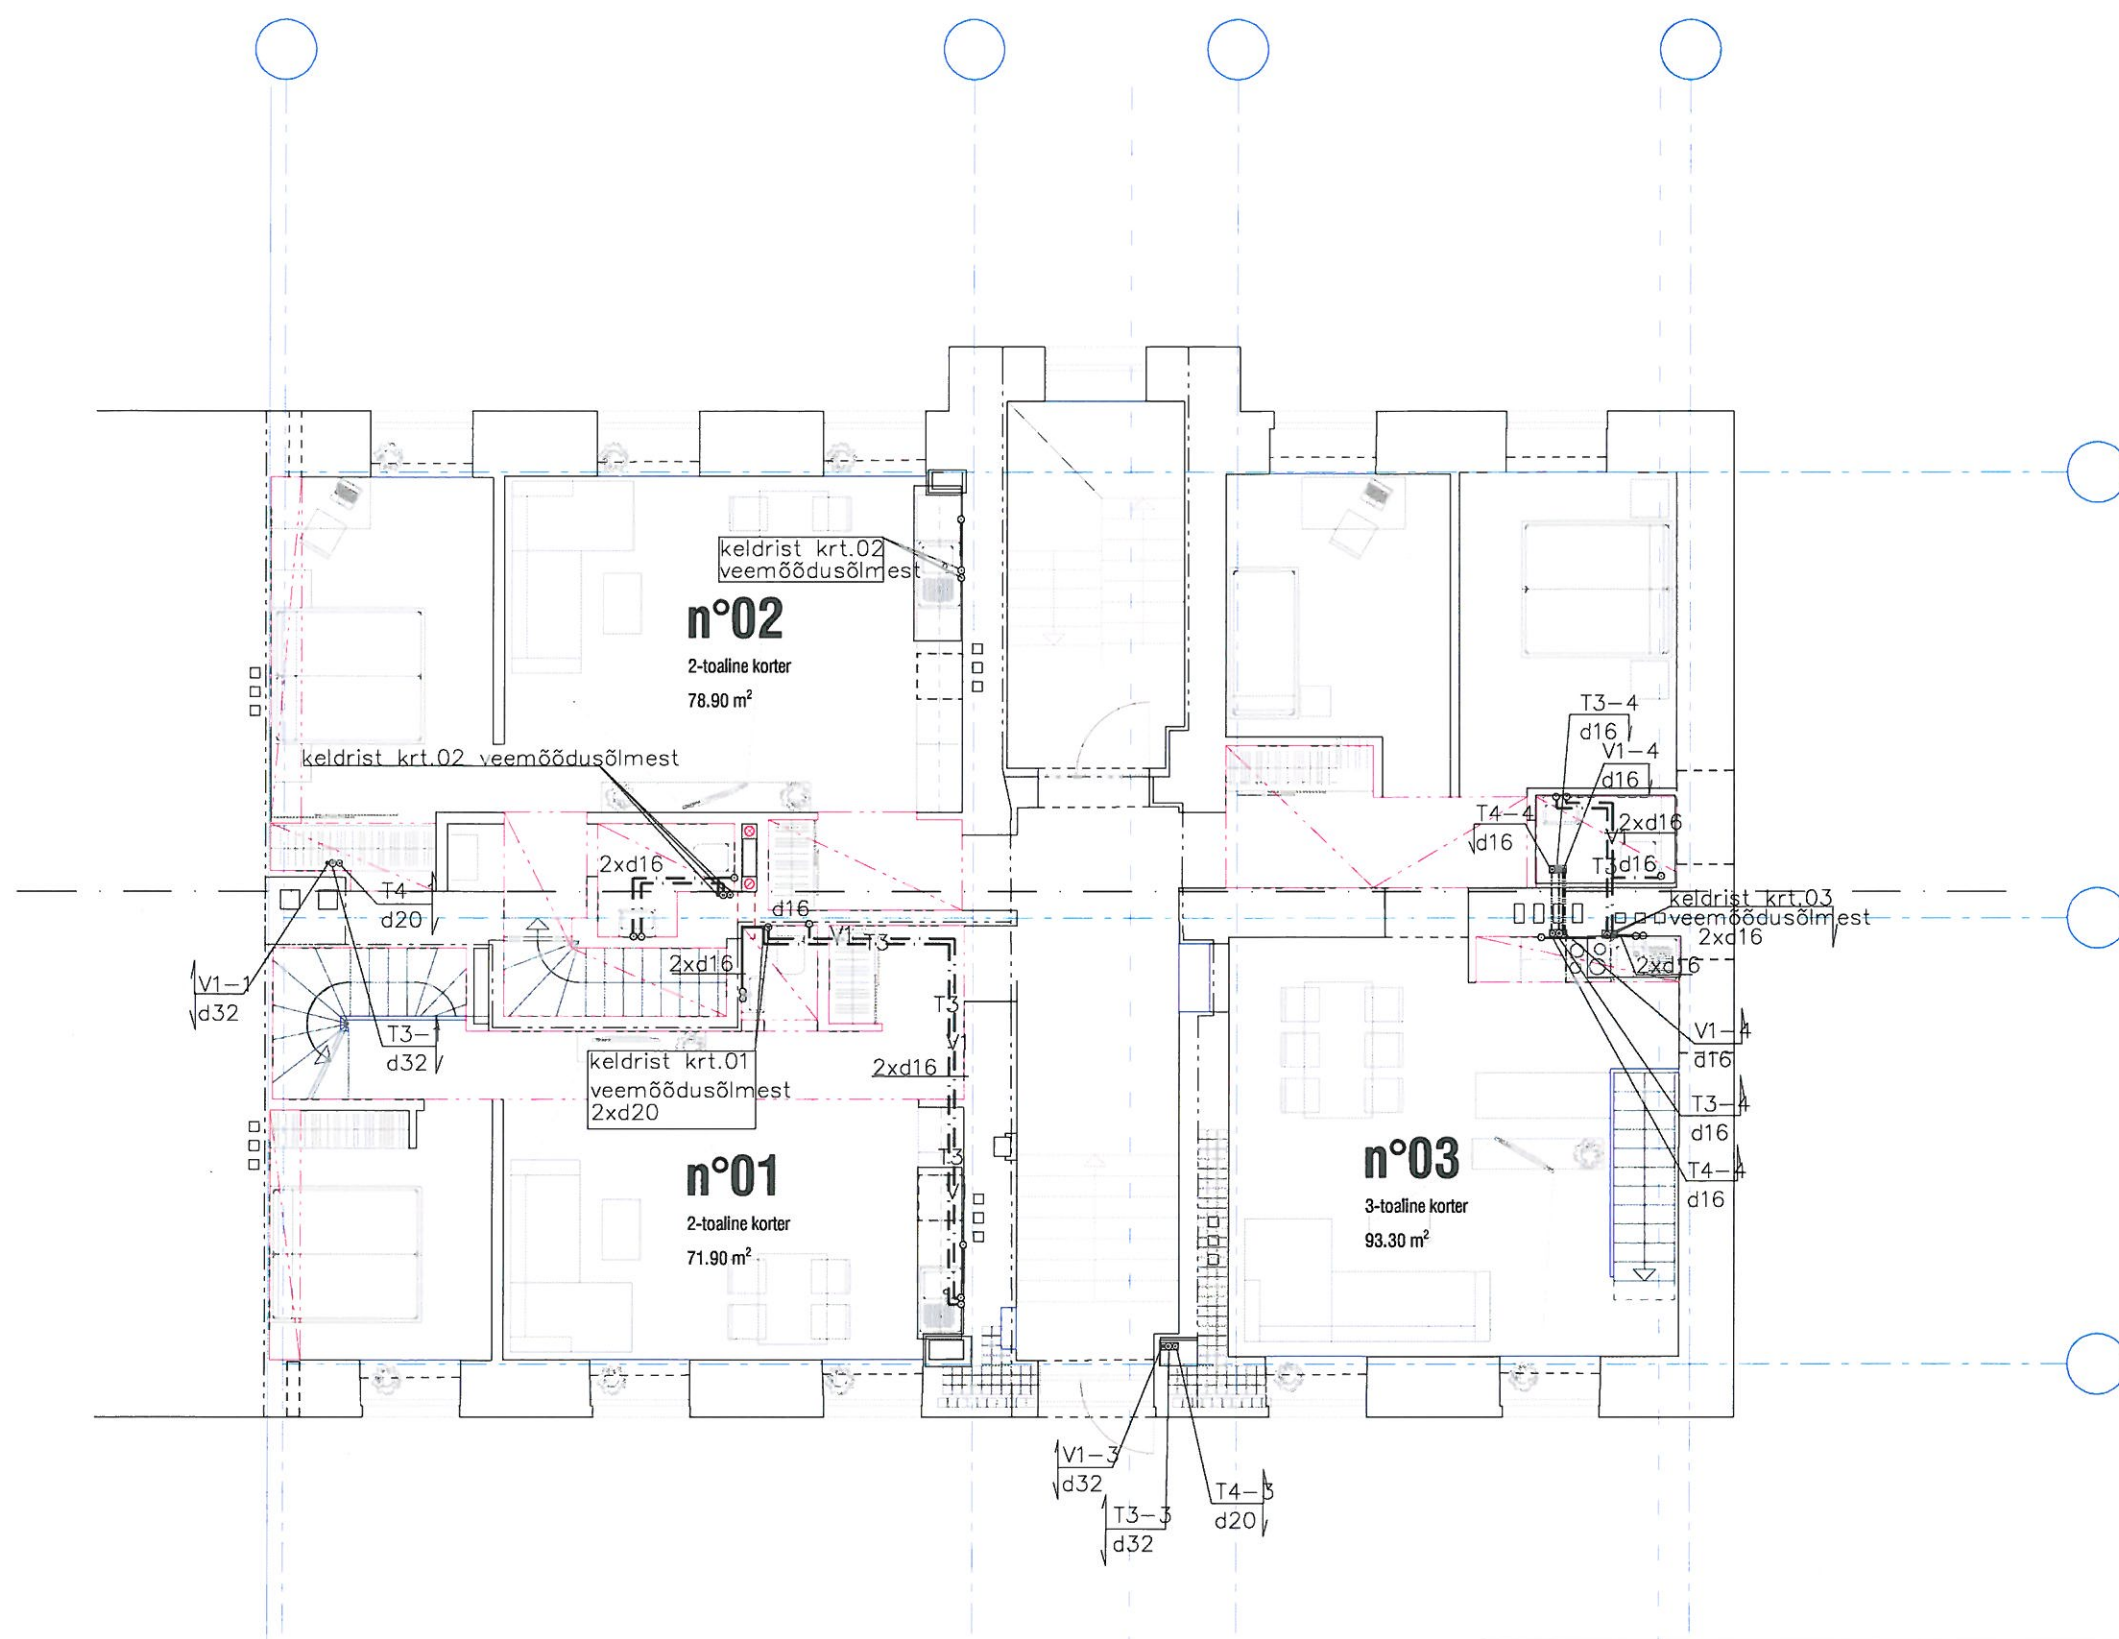


MÄRKUSED

1. Shahtid ehitada kinni peale VK ja KV torude paigutusest.
2. Maj-joogivee torustikud on ette nähtud isoleeritud (vt. seletuskirja).

TINGMÄRGID

- V1 — Projekteeritav külma vee toru
— T3 — Projekteeritav sooja vee toru
— T4 — Projekteeritav tsirkulatsiooni toru

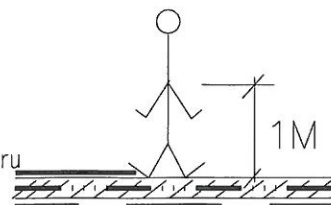

Toru põranda peal
Toru põrandas
Toru põranda all

Tähis	Hulk	Muudatus				Teostas	Kuupäev
			OBJEKT Korterelamu				
			REG. NR. EL EK EP				
AMET	NIMI		ALLKIRI	TELLIJA			
JUHATAJA							
INSENER				JOONIS			
INSENER				1 korruse maj-joogivee plaan			
MÕÖT	STAADIUM	KUUPÄEV	LEHTI	JOONISE NR.	TÖÖ NR.	MUUD.	FAILI NIMI
1:100	Põhiprojekt	26.10.17	11	VK-8			1692_kelder_XRF.dwg

Ühisruumid

00.01	Trepikoda	10.30 m²
00.02	Koridor	03.20 m²
00.03	Panipaigad	08.50 m²
00.05	Panipaigad	14.30 m²
00.06	Gaasikatlal room	15.30 m²

n°01 korter

01.00	Panipaik	2.80 m²
01.05	Abiruum	14.70 m²
01.06	Vannituba	7.70 m²
01.06B	(Leil)	2.70 m²

n°02 korter

02.00	Panipaik	02.80 m²
02.05	Abiruum	14.60 m²
02.06	Vannituba	10.60 m²

n°03 korter

03.00	Panipaik	2.80 m²
03.06	Abiruum	16.80 m²
03.07	Vannituba	6.90 m²
03.07B	(Leil)	2.80 m²

n°04 korter

04.00	Panipaik	2.80 m²
-------	----------	---------

n°05 korter

05.00	Panipaik	2.80 m²
-------	----------	---------

n°06 korter

06.00	Panipaik	2.80 m²
-------	----------	---------

n°07 korter

07.00	Panipaik	4.40 m²
-------	----------	---------

n°08 korter

08.00	Panipaik	2.50 m²
-------	----------	---------

n°09 korter

09.00	Panipaik	2.50 m²
-------	----------	---------

n°10 korter

10.00	Panipaik	5.90 m²
-------	----------	---------

n°11 korter

11.00	Panipaik	4.40 m²
-------	----------	---------


Suletud netopind:	164.90 m²
Suletud brutopind:	266.93 m²

MÄRKUSED

- Shohtid ehitada kinni peale VK ja KV torude paigaldust.
- Maj-joogivee torustikud on ette nähtud isoleeritud (vt. seletuskirja).

TINGMÄRGID

- V1 — Projekteeritav külma vee toru
- T3 — Projekteeritav sooja vee toru
- T4 — Projekteeritav tsirkulatsiooni toru

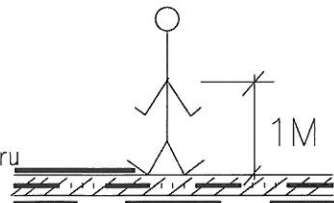

Toru põranda peal
Toru põrandas
Toru põranda all

Tähis	Hulk	Muudatus		Teostas	Kuupäev		
			TALLINN	OBJEKT			
				Korterelamu			
AMET	NIMI	ALLKIRI	TELLIJA				
JUHATAJA							
INSENER				JOONIS			
INSENER							
MÕÖT	STAADIUM	KUUPÄEV	LEHTI	JOONISE NR.	TÖÖ NR.	MUUD.	FAILI NIMI
1:100	Põhiprojekt	26.10.17	11	VK-7		AA1603_PP_VKS-5-07_keldervesi	1692.