


Tähis	Hulk	Muudatus		Teostas		Kuupäev	
	TALLINN			OBJEKT KORTERELAMU.			
	REG. NR. EL EK EP 10043039-0001			TALLINN			
AMET	NIMI		ALLKIRI	TELLIJA			
JUHATAJA							
INSENER							
				JOONIS 3.KORRUSE JÕUPAIGALDIS JA P.PESAD			
MÕOT	STAADIUM	KUUPÄEV	LEHTI	JOONISE NR.	TÖÖ NR.	MUUD.	FAILI NIMI
1:100	TÖÖPROJEKT	25.10.17	11	EV-10			3k.dwg



- | | |
|---|---|
|  | Pistikupesa 1L+N+PE 16A/250V ühene |
|  | Pistikupesa 1L+N+PE 16A/250V kaanega, ühene |
|  | 2 ühest pistikupesa 1L+N+PE 16A/250V |
|  | 3 ühest pistikupesa 1L+N+PE 16A/250V |
| PLIIT | • |
| KÜBU |  |
| | Pistikupesa 1L+N+PE 16 A ühene |
| SV |  |
| | Ventseade |
| SV |  |
| N/V KÜLBS |  |
| | Ventseadme juhtimiseseade |
| | Pistikupesa 1L+N+PE 16A/250V kahane kilbi nõrkvoolu osas |

1. Pingesüsteem 3x230/400V maandatud neutraaliga.
2. Lähiminekukohtades tuleõhkesektsioonide vahelistest tarinditest täita liinide avad tulekindla seguga.
3. Juhtmestik paigaldada ripploaheel, seintes ja laes süvistatult ning põrandades PVC-torudes.
4. Pistikupesades paigalduskõrgus $h=0,2$ m, kui ei ole määratud teisiti.
5. Iga korteri vannitoa ripploae taha paigaldada lisapotentsiaalühitlustuslatt PÜ3.
6. Vannitoa PÜ3 ühendada korterikilbi PE latiga kaabliga PK6 KORO
7. Korterikilbi ülemine serv on 1,6 m kõrgusel põrandast.
8. Kõigis korterites vahelistes seintes paigaldada erinevate korterite süvistatud pistikupesad ja lülitid üldiselt nihkega minimaalselt 200 mm.
9. Kõigi pesemisruumide halogeenide (led-) trafod ripploae taha.

Tähis	Hulk	Muudatus		Teostas	Kuupäev		
TALLINN REG. NR. EL EK EP			OBJEKT KORTERELAMU. TALLINN				
AMET	NIMI	ALLKIRI	TELLIJA				
JUHATAJA							
INSENER							
MÕOT	STAADIUM	KUUPÄEV	LEHTI	JOONISE NR.	TÖÖ NR.	MUUD.	FAILI NIMI
1:100	TÖÖPROJEKT	25.10.17	11	EV-9			2k.dwg

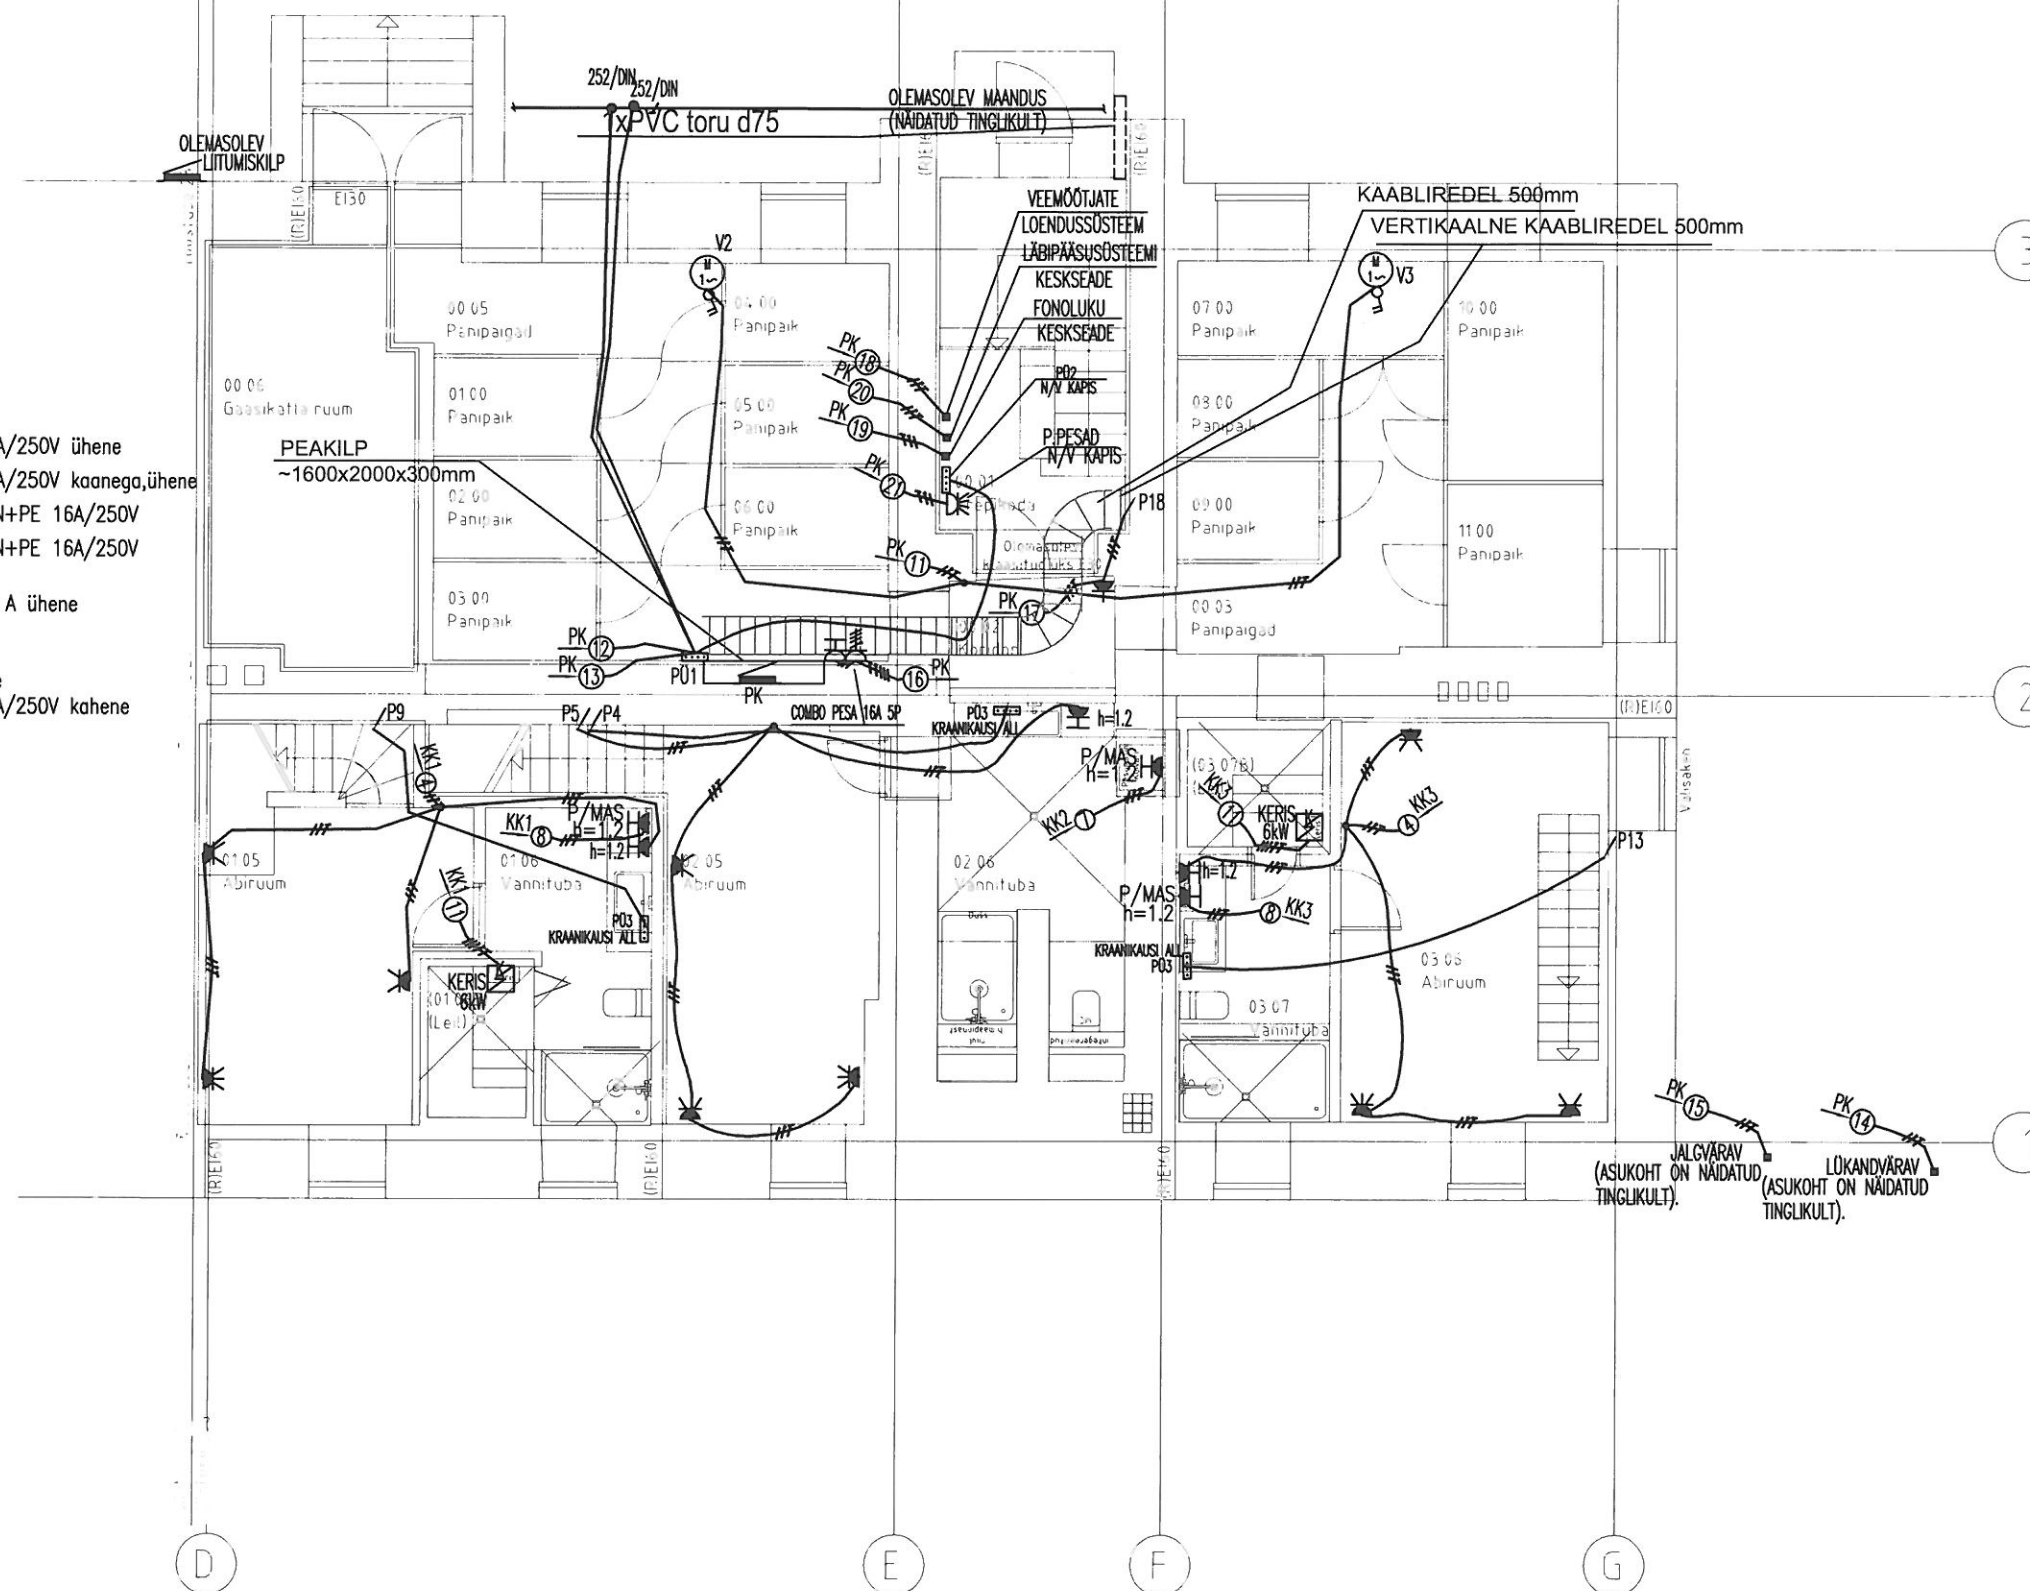

Tähis	Hulk	Muudatus		Teostas		Kuupäev	
	TALLINN			OBJEKT KORTERELAMU.			
	REG. NR. EL EK EP			TALLINN			
AMET	NIMI		ALLKIRI	TELLIJA			
JUHATAJA							
INSENER							
				JOONIS			
				KELDRIKORRUSE JÕUPAIGALDIS JA P.PESAD			
MÕOT	STAADIUM	KUUPÄEV	LEHTI	JOONISE NR.	TÖÖ NR.	MUUD.	FAILI NIMI
1:100	TÖÖPROJEKT	25.10.17	11	EV-7			Kelder.dwg